


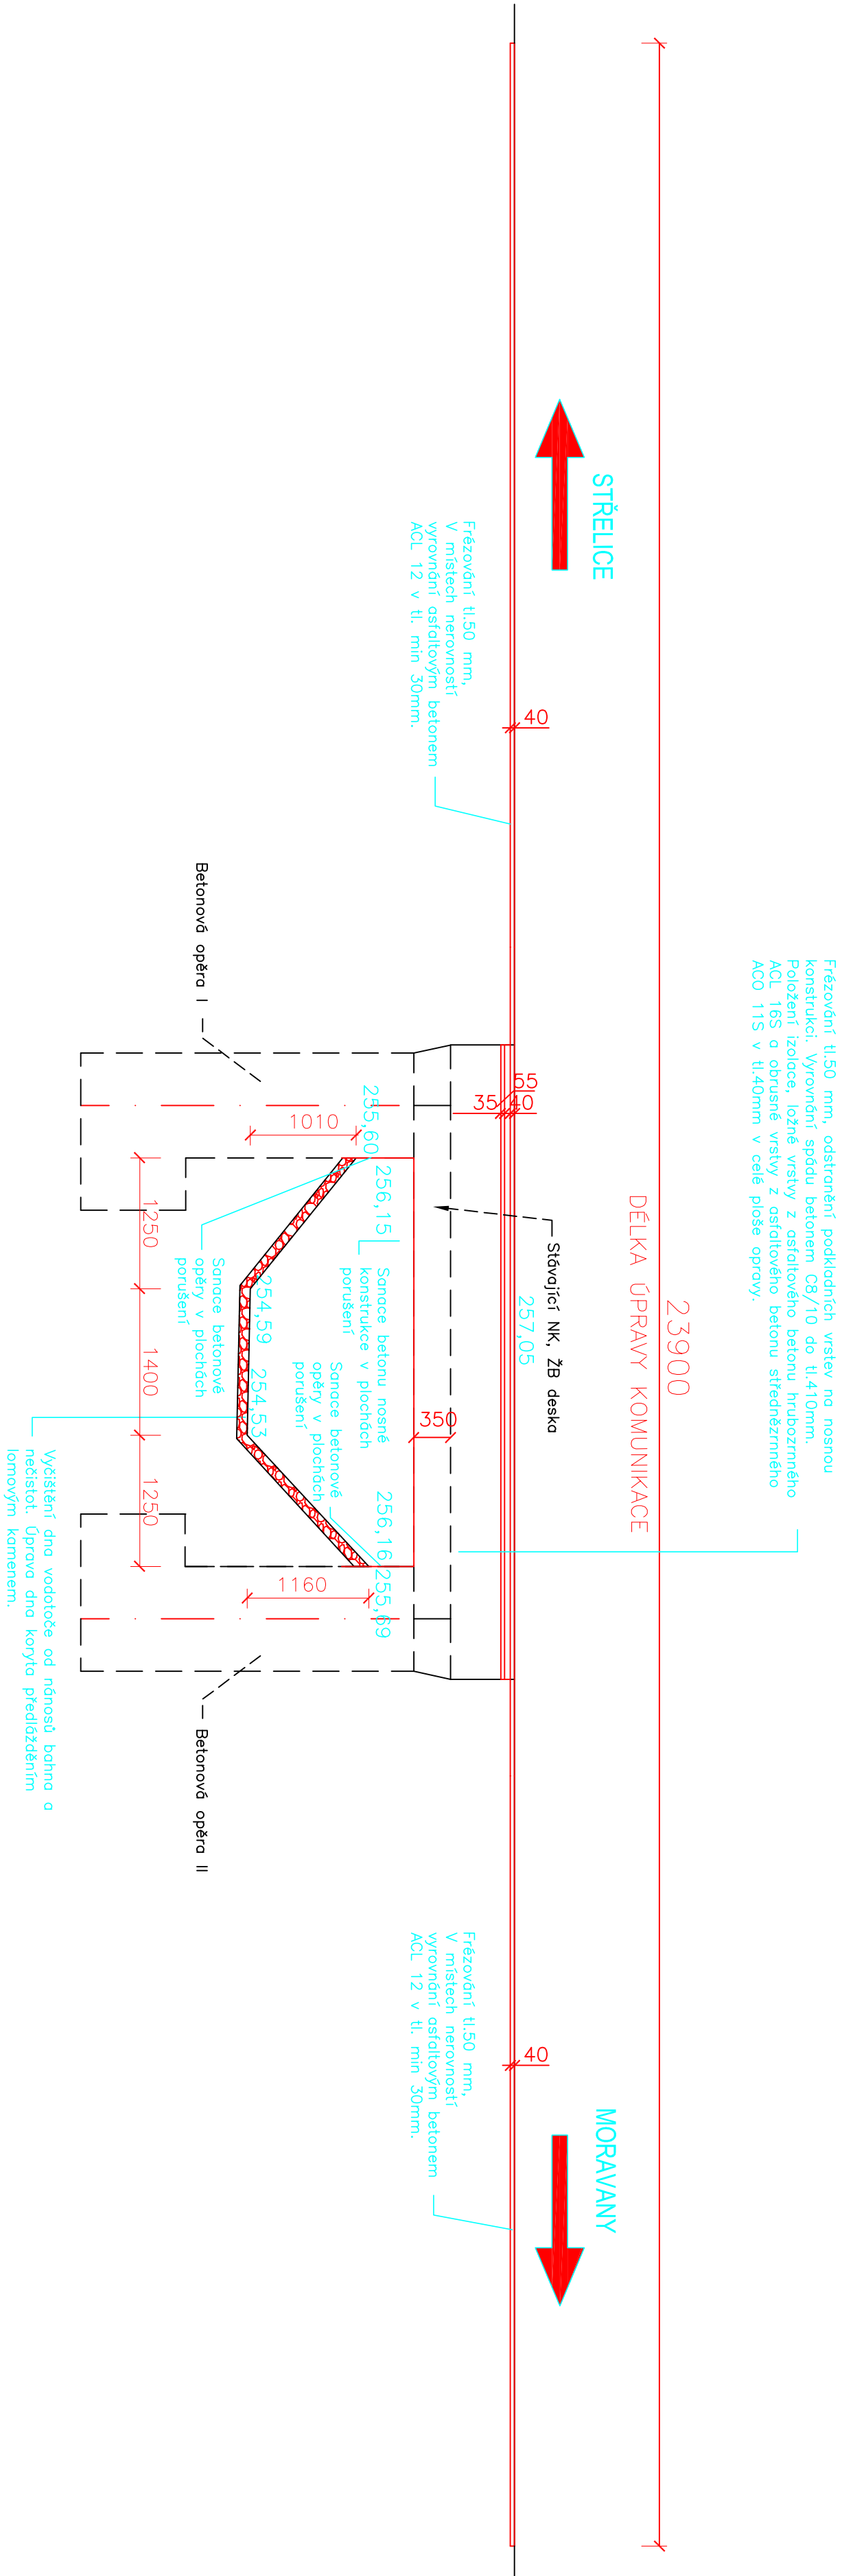

PODÉLNÝ ŘEZ MOSTEM  
ev.č. 15267-5  
M 1:50



Souřadnicový systém: JTSK, Výškový systém: B.p.v.

Generální projektant	DOSTING spol. s r.o., Košanova 19, 612 00 Brno	
Vedoucí projektant	Ing.Krejčík	
Zodpovědný projektant	Ing.Byřm	
Výpracoval	Ing.Byřm	
Kontroloval	Ing.Krejčík	
Stavební úřad	Městský úřad Šlapanice	
Investor	Správa a údržba silnic Jihomoravského kraje, příspěvková organizace kraje	
Akce	III/15267 Nebovidy, most ev.č. 15267-5	
Příloha	PODÉLNÝ ŘEZ MOSTEM	
	Souprava	
	Čís.zakázky	15432
	Arch.číslo	
		Číslo přílohy
		03

 spol.s r.o.	 Košanova 19 BRNO 612 00 tel. 549522211
--	--