



PŘÍČNÝ ŘEZ MOSTEM (1)  
ev.č. 15267-6

M 1:50

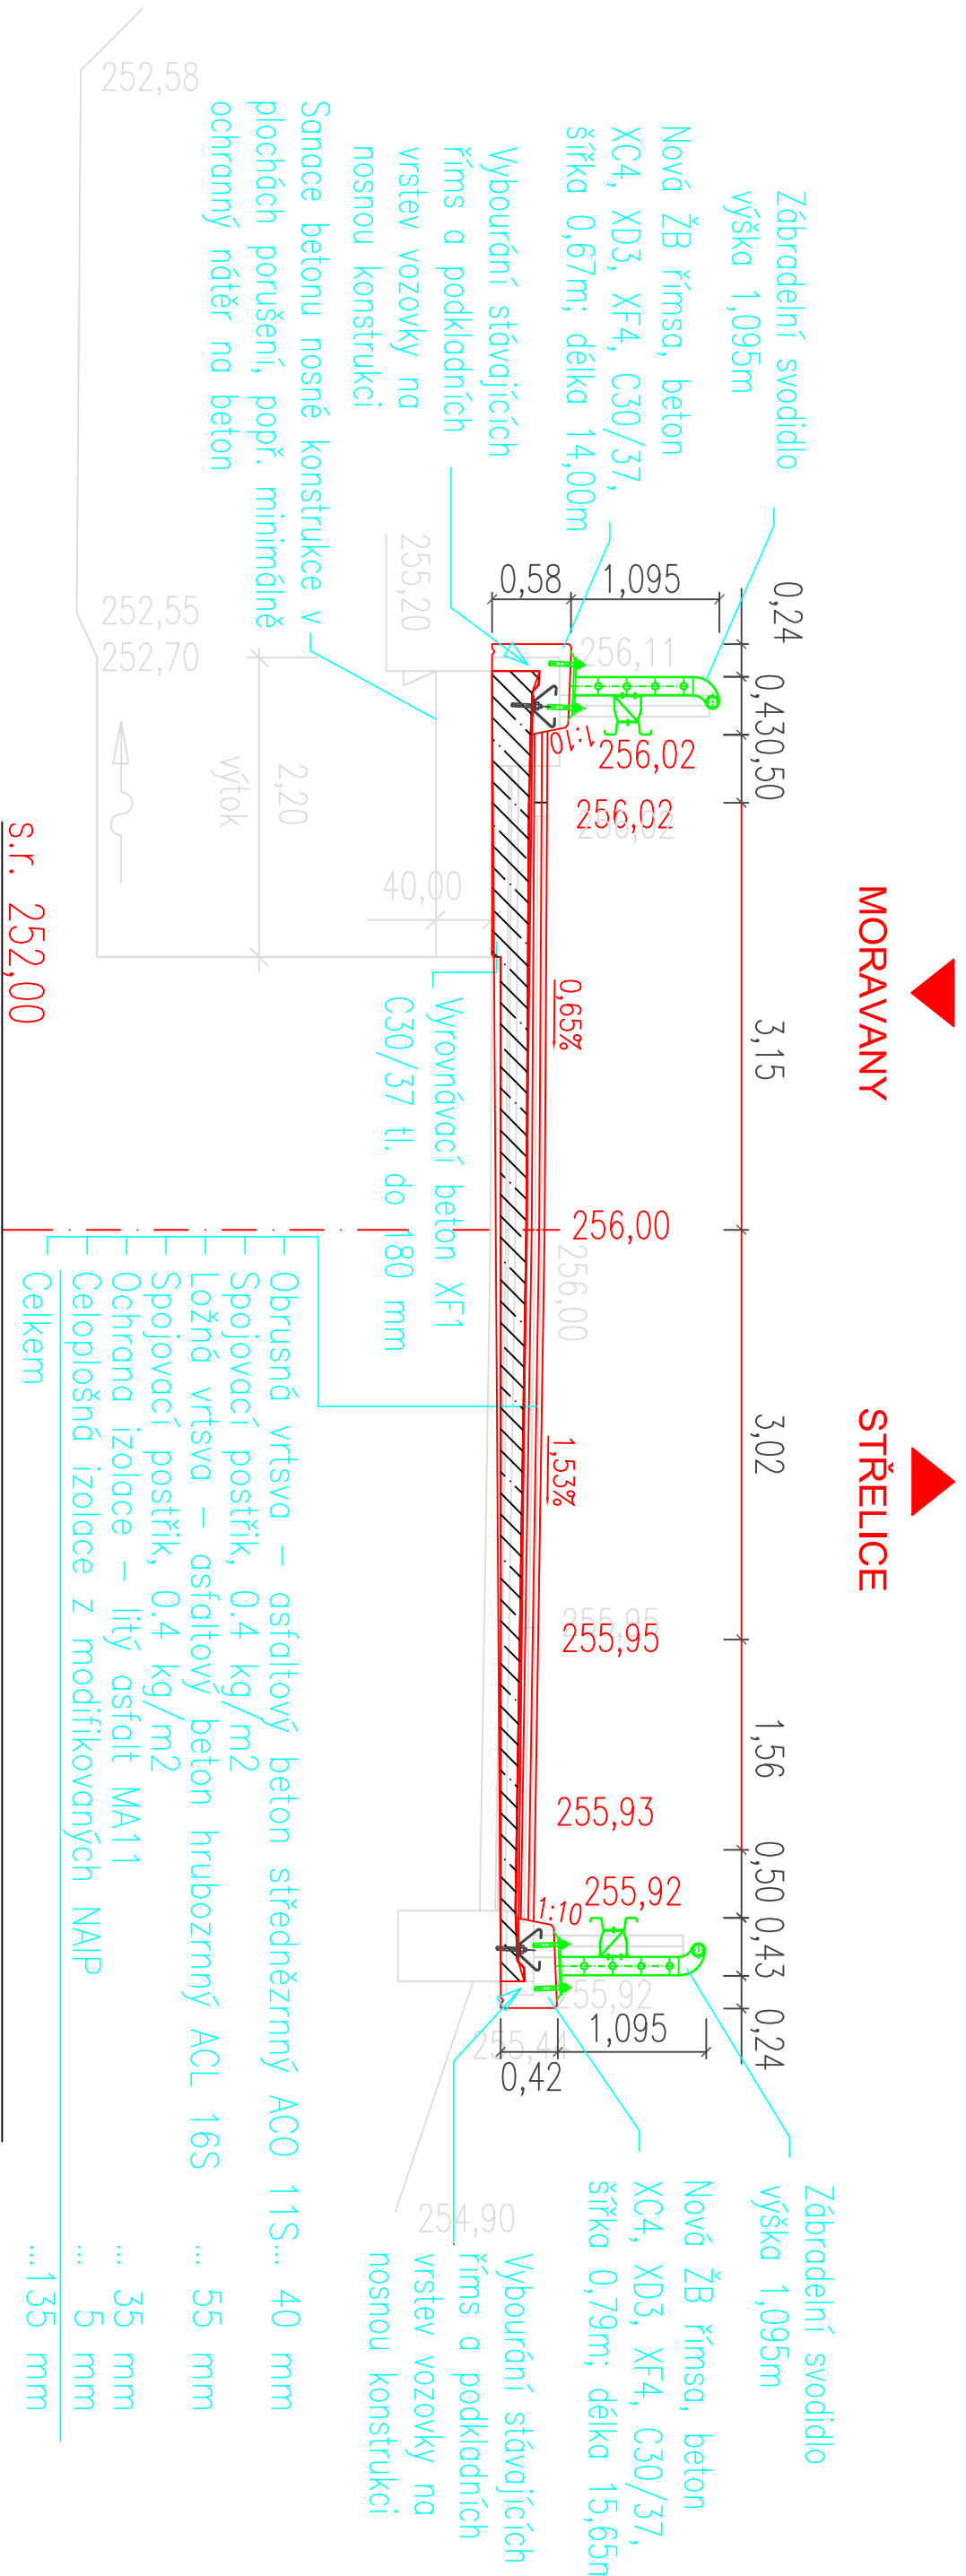


PŘÍČNÝ ŘEZ MOSTEM (2)  
ev.č. 15267-6

M 1:50

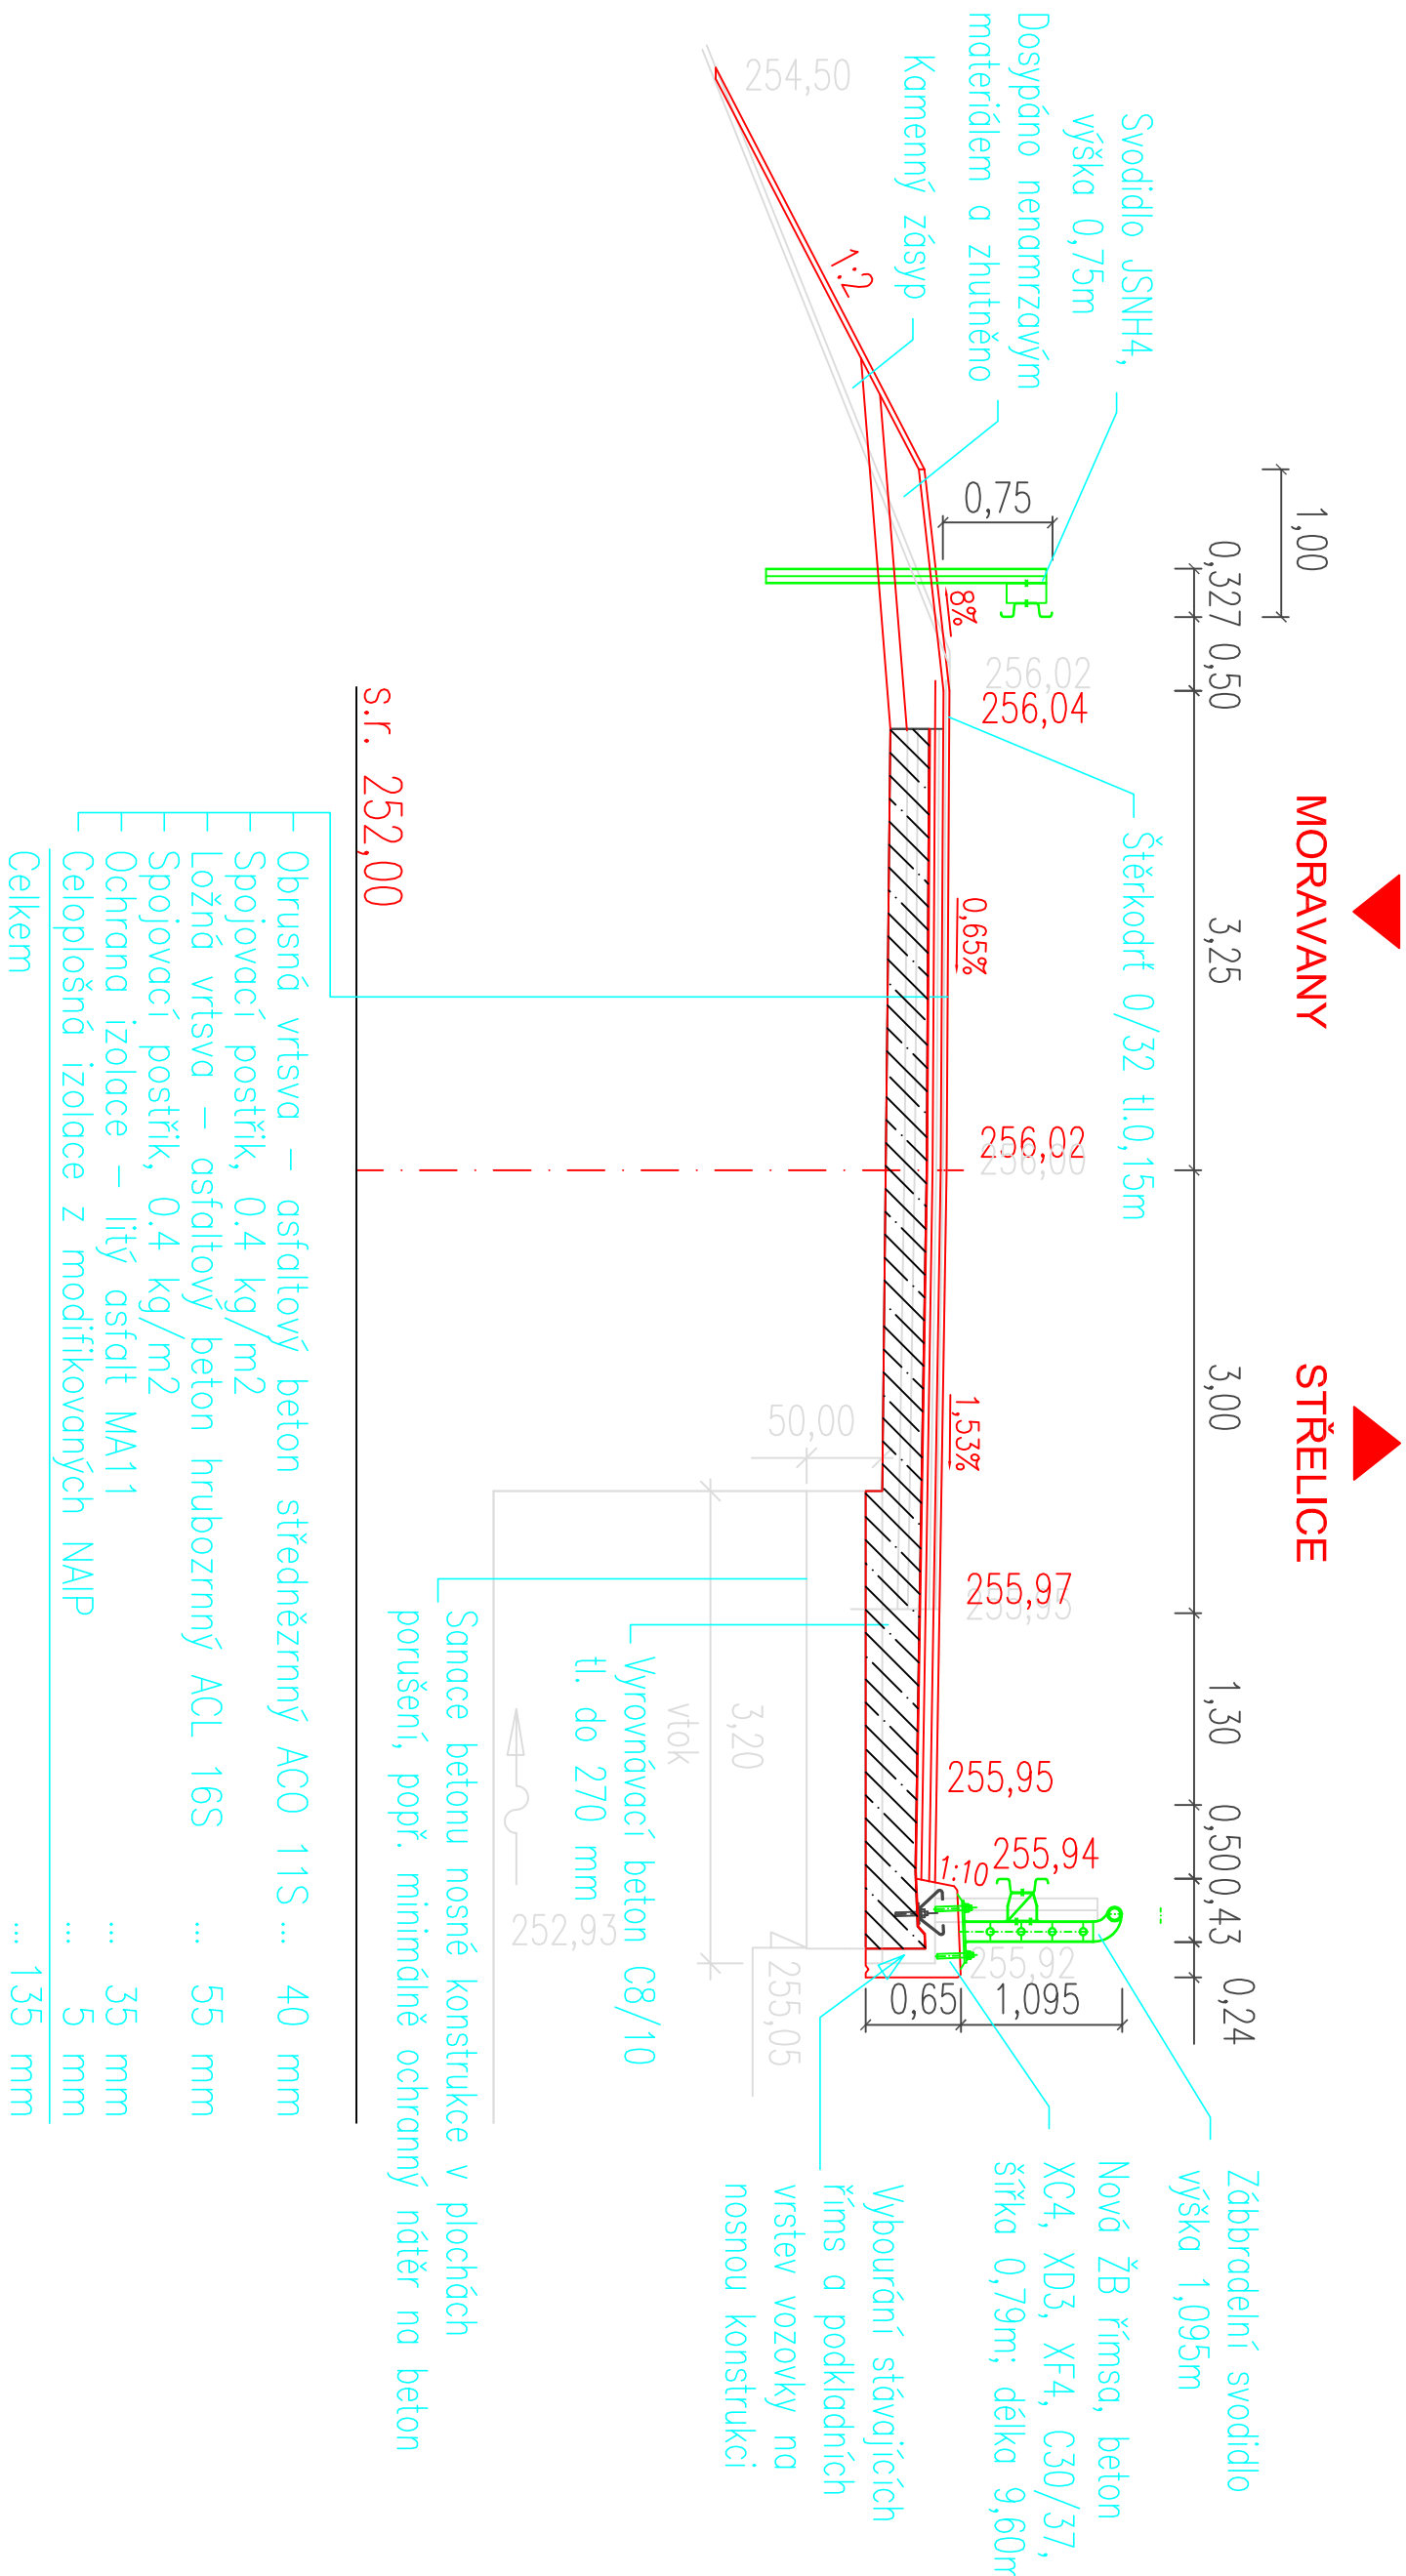

C

Generální projektant		DOSTING spol. s r.o., Košnova 19, 612 00 Brno	
Vedoucí projektant		Ing. Krejčík	
Zodpovědný projektant		Ing. Brym	
Výpracoval		Ing. Brym	
Kontroloval		Ing. Krejčík	
Stavební úřad		Městský úřad Šlapanice	
Investor		Správa a údržba silnic Jihomoravského kraje, příspěvková organizace kraje	
Akce			
III/115267 Nebovidy, most ev.č. 15267-6			
Příloha			
Příloha		Souprava	
Příloha		Číslo přílohy	

DOSTING®	
	
DOSTING spol. s r.o.	
Košnova 19	
BRNO	
612 00	
tel. 54962211	

Datum	11/2012
Formát	5 A4
Měřítko	1:50
Stupeň	DSP
Čís.zakázky	15432
Arch.číslo	

PŘÍČNÝ ŘEZ MOSTEM	
04	