


ZÁBOROVÝ ELABORÁT - VÝKRES

MĚŘÍTKO 1:250

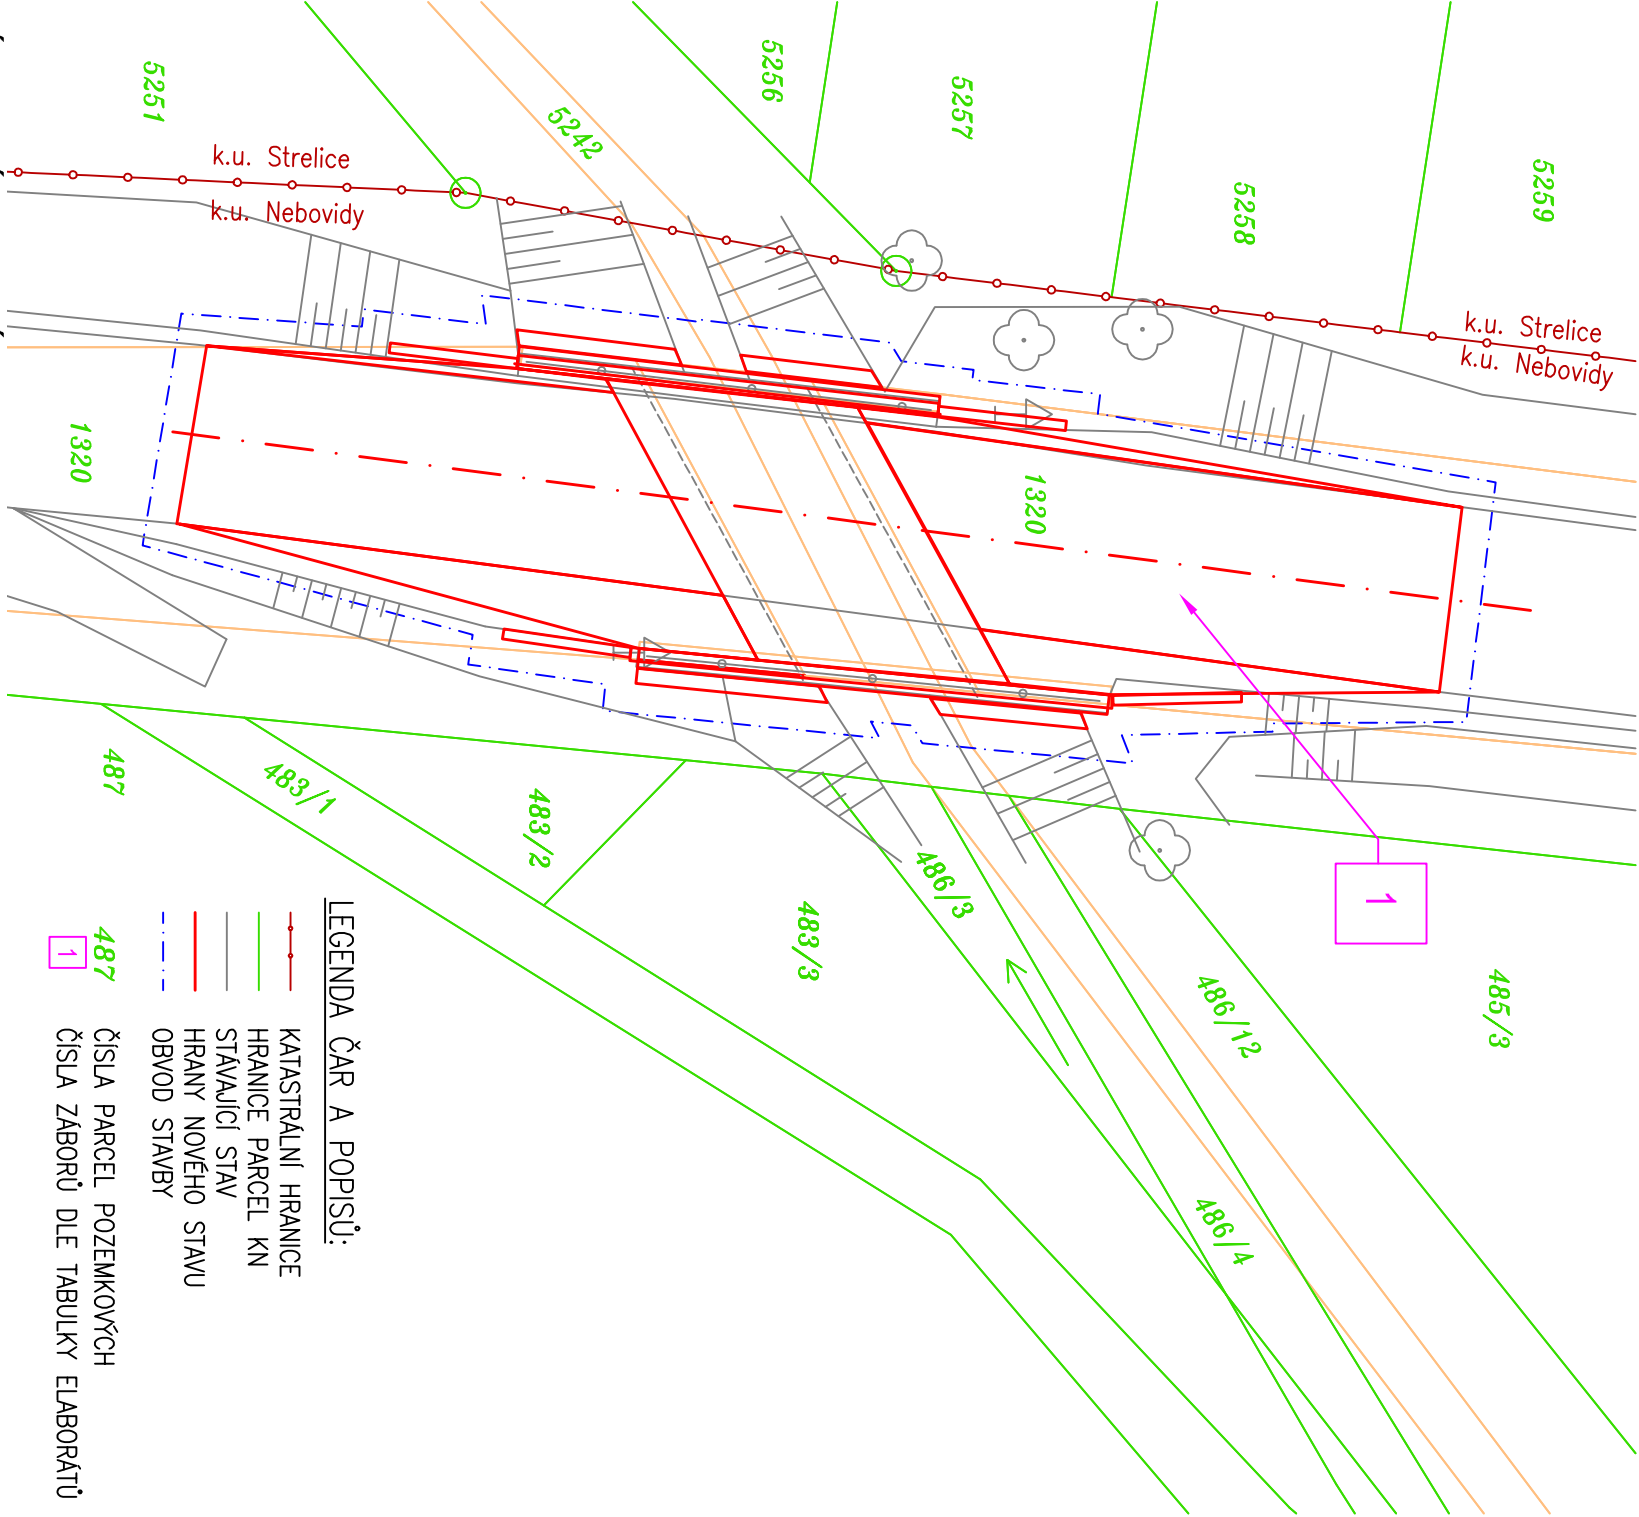

LEGENDA ČAR A POPISŮ:

- KATASTRÁLNÍ HRANICE
- HRANICE PARCEL KN
- STAVAJÍCÍ STAV
- HRANY NOVÉHO STAVU
- OBVOD STAVBY
- ČÍSLO PARCEL POZEMKOVÝCH
- ČÍSLO ZÁBORŮ DLE TABULKY ELABORÁTŮ

č.	p.č. KN	Výměra (m ²)	LV	majitel	druh pozemku	využití / stavba na parcele	dočasný zábor	trvalý zábor
1	1320	8613	700	Jihomoravský kraj, správa a údržba silnic JmK, příspěvková organizace, Zerotínovo náměstí 449/3, Brno, Veverí, 601 82	ostatní plocha	silnice	474	-


ZÁBOROVÝ ELABORÁT

Akce: III/15267 Nebovidy, most ev. č. 15267-6

katastrální území: Nebovidy u Brna (701831)

H

Souřadnicový systém: JTSK, Výškový systém: B.p.v.

Generální projektant	DOSTING spol. s r.o., Košínova 19, 612 00 Brno		 DOSTING spol. s r.o. Košínova 19 BRNO 612 00 tel. 549522211
Vedoucí projektant	Ing. Krejčík		
Zodpovědný projektant	Ing. Brym		
Vypracoval	Ing. Matonhová		
Kontroloval	Ing. Krejčík		
Stavební úřad	Městský úřad Kuřim	Datum	11/2012
Investor	Správa a údržba silnic Jihomoravského kraje, příspěvková organizace kraje	Formát	2 A4
Akce	III/15267 Nebovidy, most ev. č. 15267-6	Měřítko	1:250
		Stupeň	DSP
		Čís.zakázky	15432
		Arch.číslo	
Příloha	ZÁBOROVÝ ELABORÁT	Souprava	Číslo přílohy H