


# VZOROVÉ PŘÍČNÉ ŘEZY

III/4121 KUCHAROVICE – ZNOJMO, 2.STAVBA


C107 Vjezdy – Znojmo

M 1:50


## VJEZD - ASFALTOVÝ KRYT PŘÍČNÝ ŘEZ 1:50

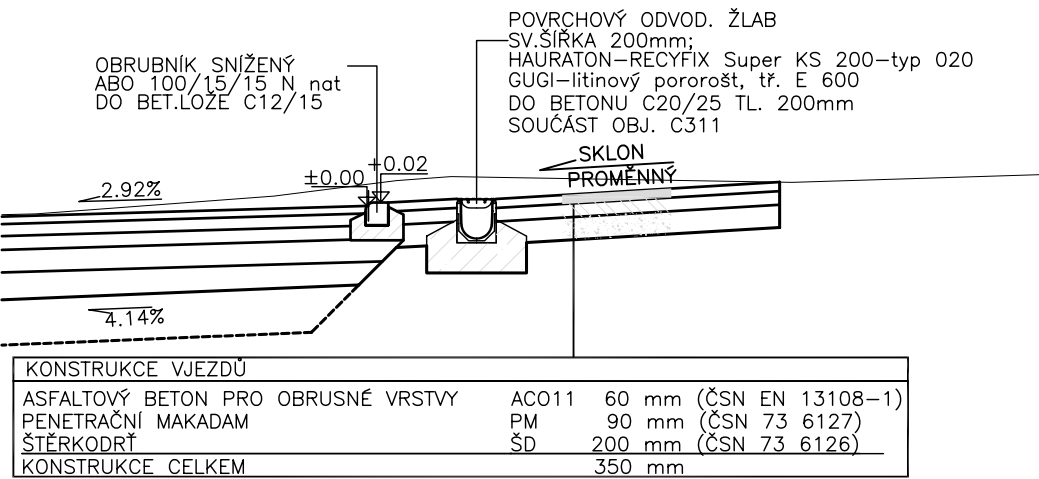

## VJEZD - DLÁŽDĚNÝ KRYT PŘÍČNÝ ŘEZ 1:50

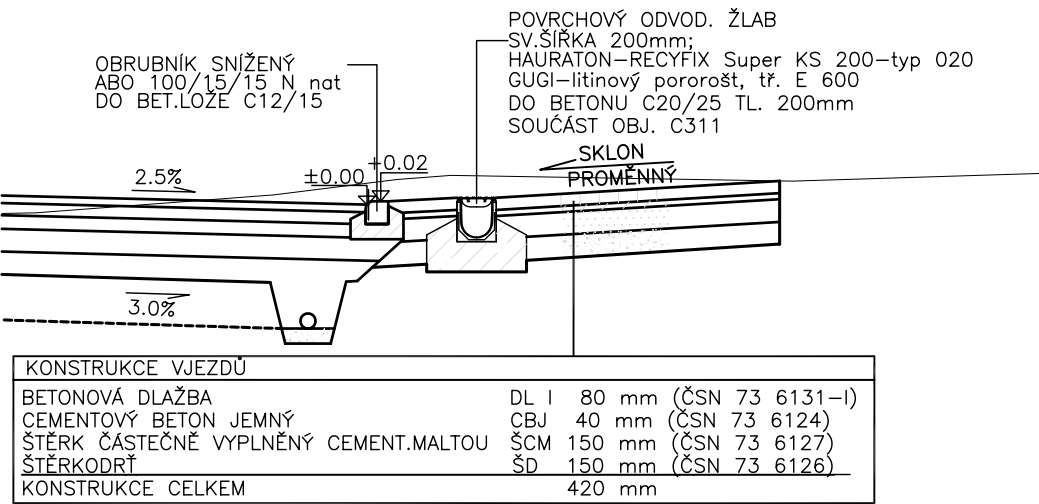

## VJEZD PŮDORYS 1:50

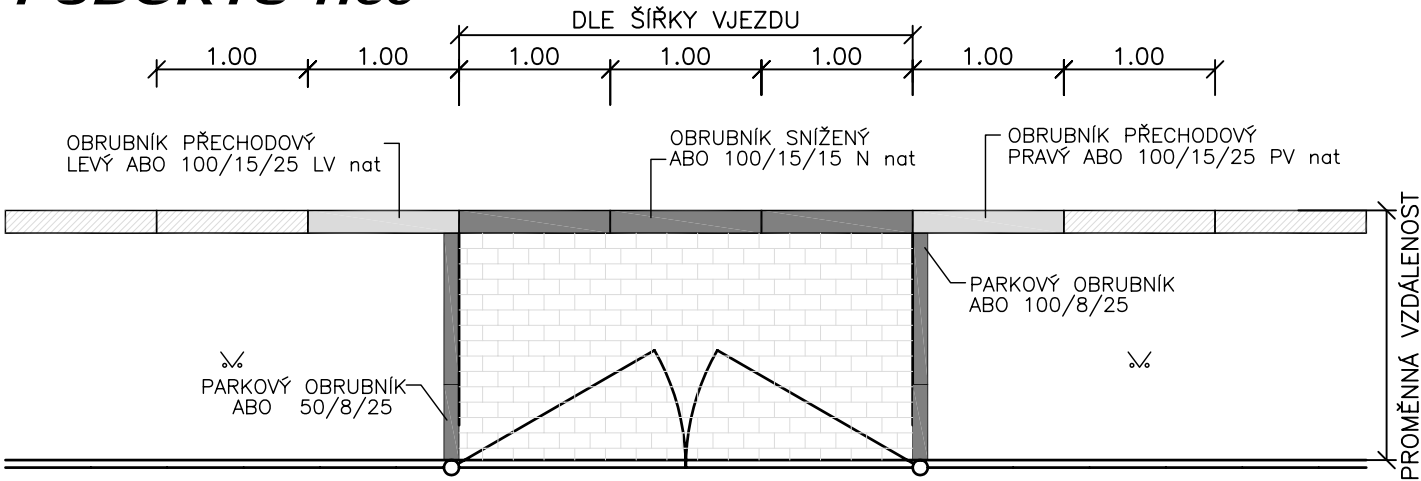

## VJEZD PODÉLNÝ ŘEZ 1:50

