


VSTUPNÍ ŠACHTA
M 1:20

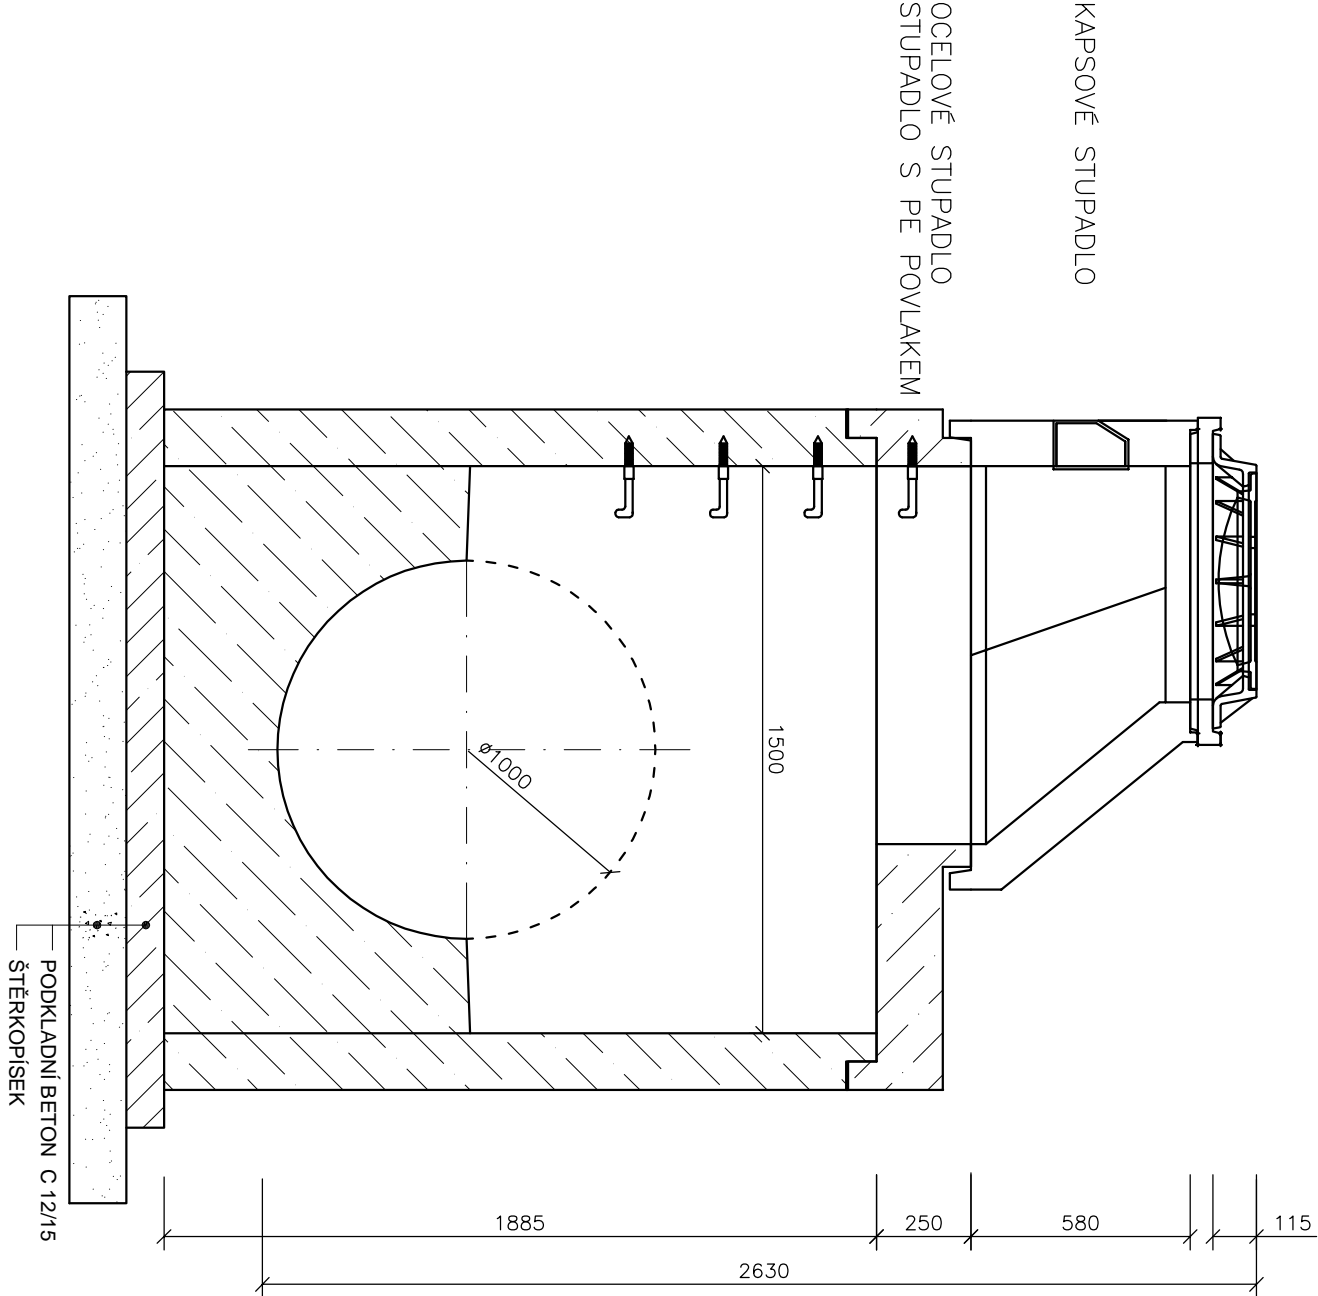

POZNÁMKA:

- SKRUŽE I ŠACHTOVÁ DNA JSOU DODÁVÁNY VČETNĚ OCELOVÝCH STUPADEL S PE POVLAKEM DIN 19555
- PŘI ZAKLÁDÁNÍ POD HPV BUDE ŠACHTA ZALOŽENA NA 0,5 m HUTNĚNÉM ŠTĚRKOPÍSKOVÉM PODSTYPU

ŠACHTOVÝ POKLOP BEGU TŘ.B 125 – h=125 mm
TBW–Q.1 63/4

TBR–Q.1 100–63/58/12


PŘECHODOVÁ DESKA DN1500/DN1000–výstup na TYP Q.1
TZK–Q.1 150–100/25 TYP Q.1

TBZ–Q.1 150/159 V max 100

C312

PDPS

www.fineprint.cz

ZODP. PROJEKTANT : Ing.D.Šimkovičová <i>Slučba v.230</i>		NAVRHL/VYPRACOVAL : Ing.D.Šimkovičová <i>Slučba v.230</i>		TECHNICKÁ KONTROLA : Ing.D.Vostel <i>putel</i>		 STANIČNÍ PROJEKT spol. s r.o. Šumavská 31, 602 00 Brno
HL. ING. PROJEKTU : Ing.R.Pospíšil <i>Bojars</i>		KRESLIL/CAD :				
OÚ : ZNOJMO		KRAJ : Jihomoravský				
OBJEDNATEL : Správa a údržba silnic Jihomoravského kraje, příspěvková organizace kraje						FORMÁT : 2x44
AKCE : III/4121 KUCHAŘOVICE - ZNOJMO 2.STAVBA C312 PŘELOŽKA ODLEHČOVACÍ STOKY						DATUM : 06/2009
						ČÍS. ZAKÁZKY : 80/08
						SOUPRAVA : MĚŘÍTKO : 1:20
PŘÍLOHA :						PŘÍLOHA ČÍS. : 4