



2.088000

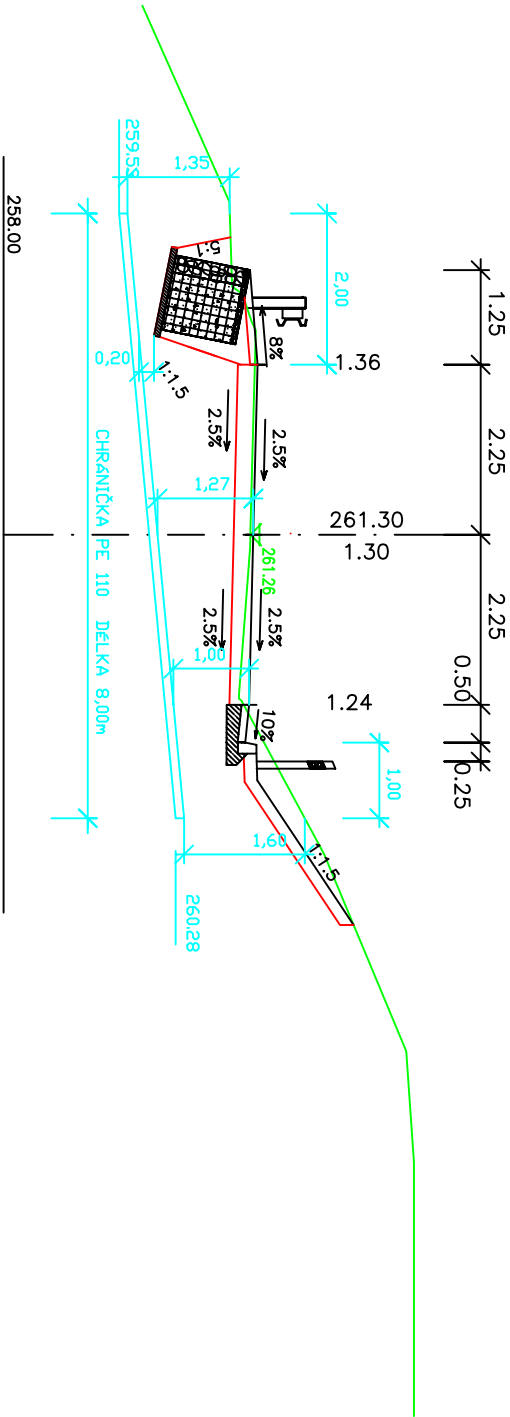

C 421 PŘELOŽKA DK
2.439000

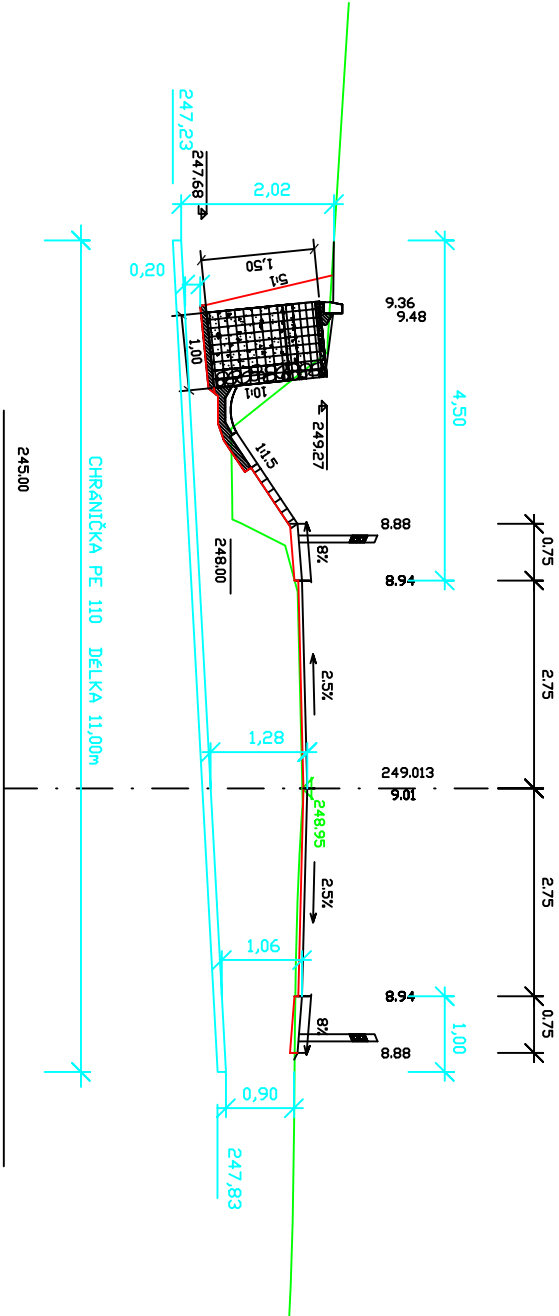

C421

PDPS



SILNIČNÍ PROJEKT spol. s r.o.
Šumavská 31, 602 00 Brno

ZODP. PROJEKTANT : Ing.P.Gerých	NAVRHL/VYPRACOVAL : Ing.O.Tichý	TECHNICKÁ KONTROLA : Ing.P.Gerých
HL. ING. PROJEKTU : Ing.R.Pospíšil	KRESLIL/CAD : Ing.R.Pospíšil	

OU : ZNOJMO, KUČAŘOVICE	KRAJ : Jihoomoravský	FORMÁT : 2 A4
OBJEDNATEL : Správa a údržba silnic Jihoomoravského kraje, příspěvková organizace kraje	DATUM : 06/2009	
AKCE : III/4121 KUČAŘOVICE - ZNOJMO 2.STAVBA C421 PŘELOŽKA DK	ČÍS. ZAKÁZKY : 80/08	SOUPRAVA :
PŘÍLOHA : PŘÍČNÉ ŘEZY	MĚŘITKO : 1:100	
	PŘÍLOHA ČÍS. : 4	