
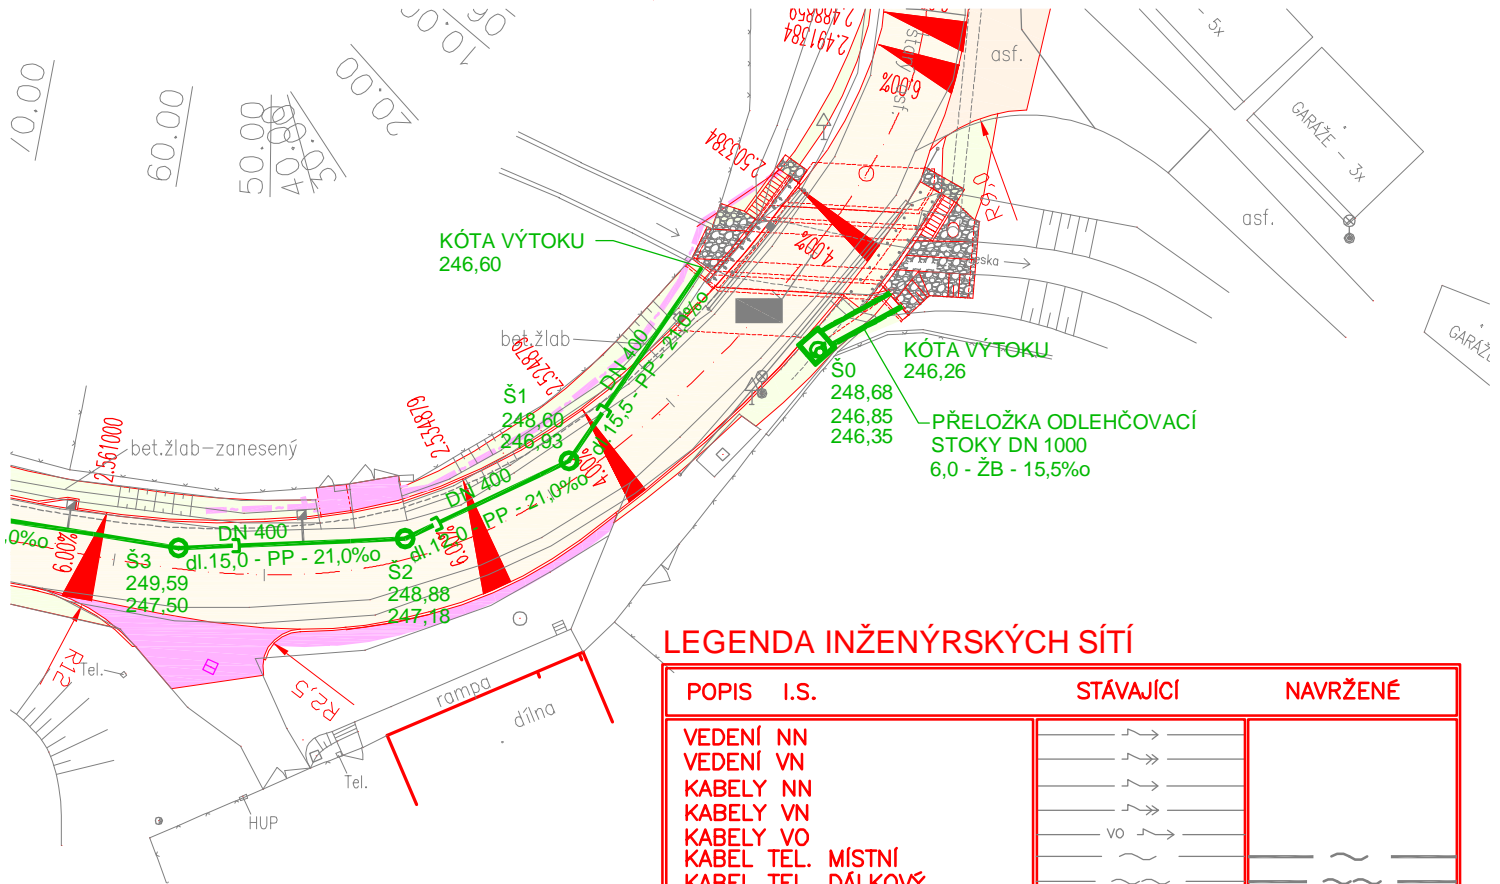


# SITUACE

C 312 Přeložka odlehčovací stoky

M 1:500

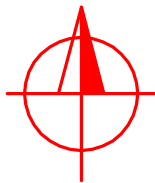

## LEGENDA INŽENÝRSKÝCH SÍTÍ

POPIS	I.S.	STÁVAJÍCÍ	NAVRŽENÉ
VEDENÍ NN		→	
VEDENÍ VN		→	
KABELY NN		→	
KABELY VN		→	
KABELY VO		→	
KABEL TEL. MÍSTNÍ		→	
KABEL TEL. DÁLKOVÝ		→	
KABEL TEL. DÁLK. OPTICKÝ		→	
VODOVOD PITNÁ VODA		→	
KANALIZACE DEŠTOVÁ		→	
KANALIZACE SPLAŠKOVÁ		→	
PLYNOVOD NTL		→	

# C312

# PDPS

ZODP. PROJEKTANT : Ing.D.Šimkovičová	NAVRHL/VYPRACOVAL : Ing.D.Šimkovičová	TECHNICKÁ KONTROLA : Ing.D.Vostal	 <b>SILNIČNÍ PROJEKT spol. s r.o.</b> Šumavská 31, 602 00 Brno
HL. ING. PROJEKTU : Ing.R.Pospíšil	KRESLIL/CAD :		
OÚ : ZNOJMO	KRAJ : Jihomoravský	FORMÁT :	A4
OBJEDNATEL : Správa a údržba silnic Jihomoravského kraje, příspěvková organizace kraje		DATUM :	06/2009
AKCE : <b>III/4121 KUCHAROVICE - ZNOJMO</b> <b>2.STAVBA</b> <b>C312 PŘELOŽKA ODLEHČOVACÍ STOKY</b>		ČÍS. ZAKÁZKY :	80/08
PŘÍLOHA :		STUPEN : PDPS	SOUPRAVA :
SITUACE		MĚŘITKO : 1:500	
		PŘÍLOHA ČÍS. :	2