
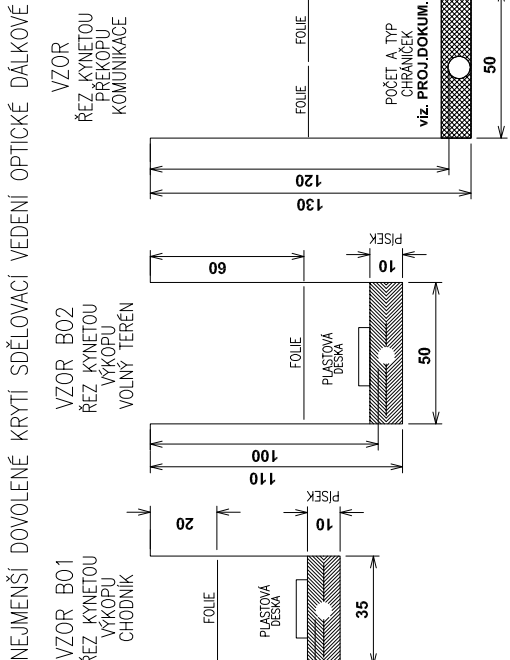
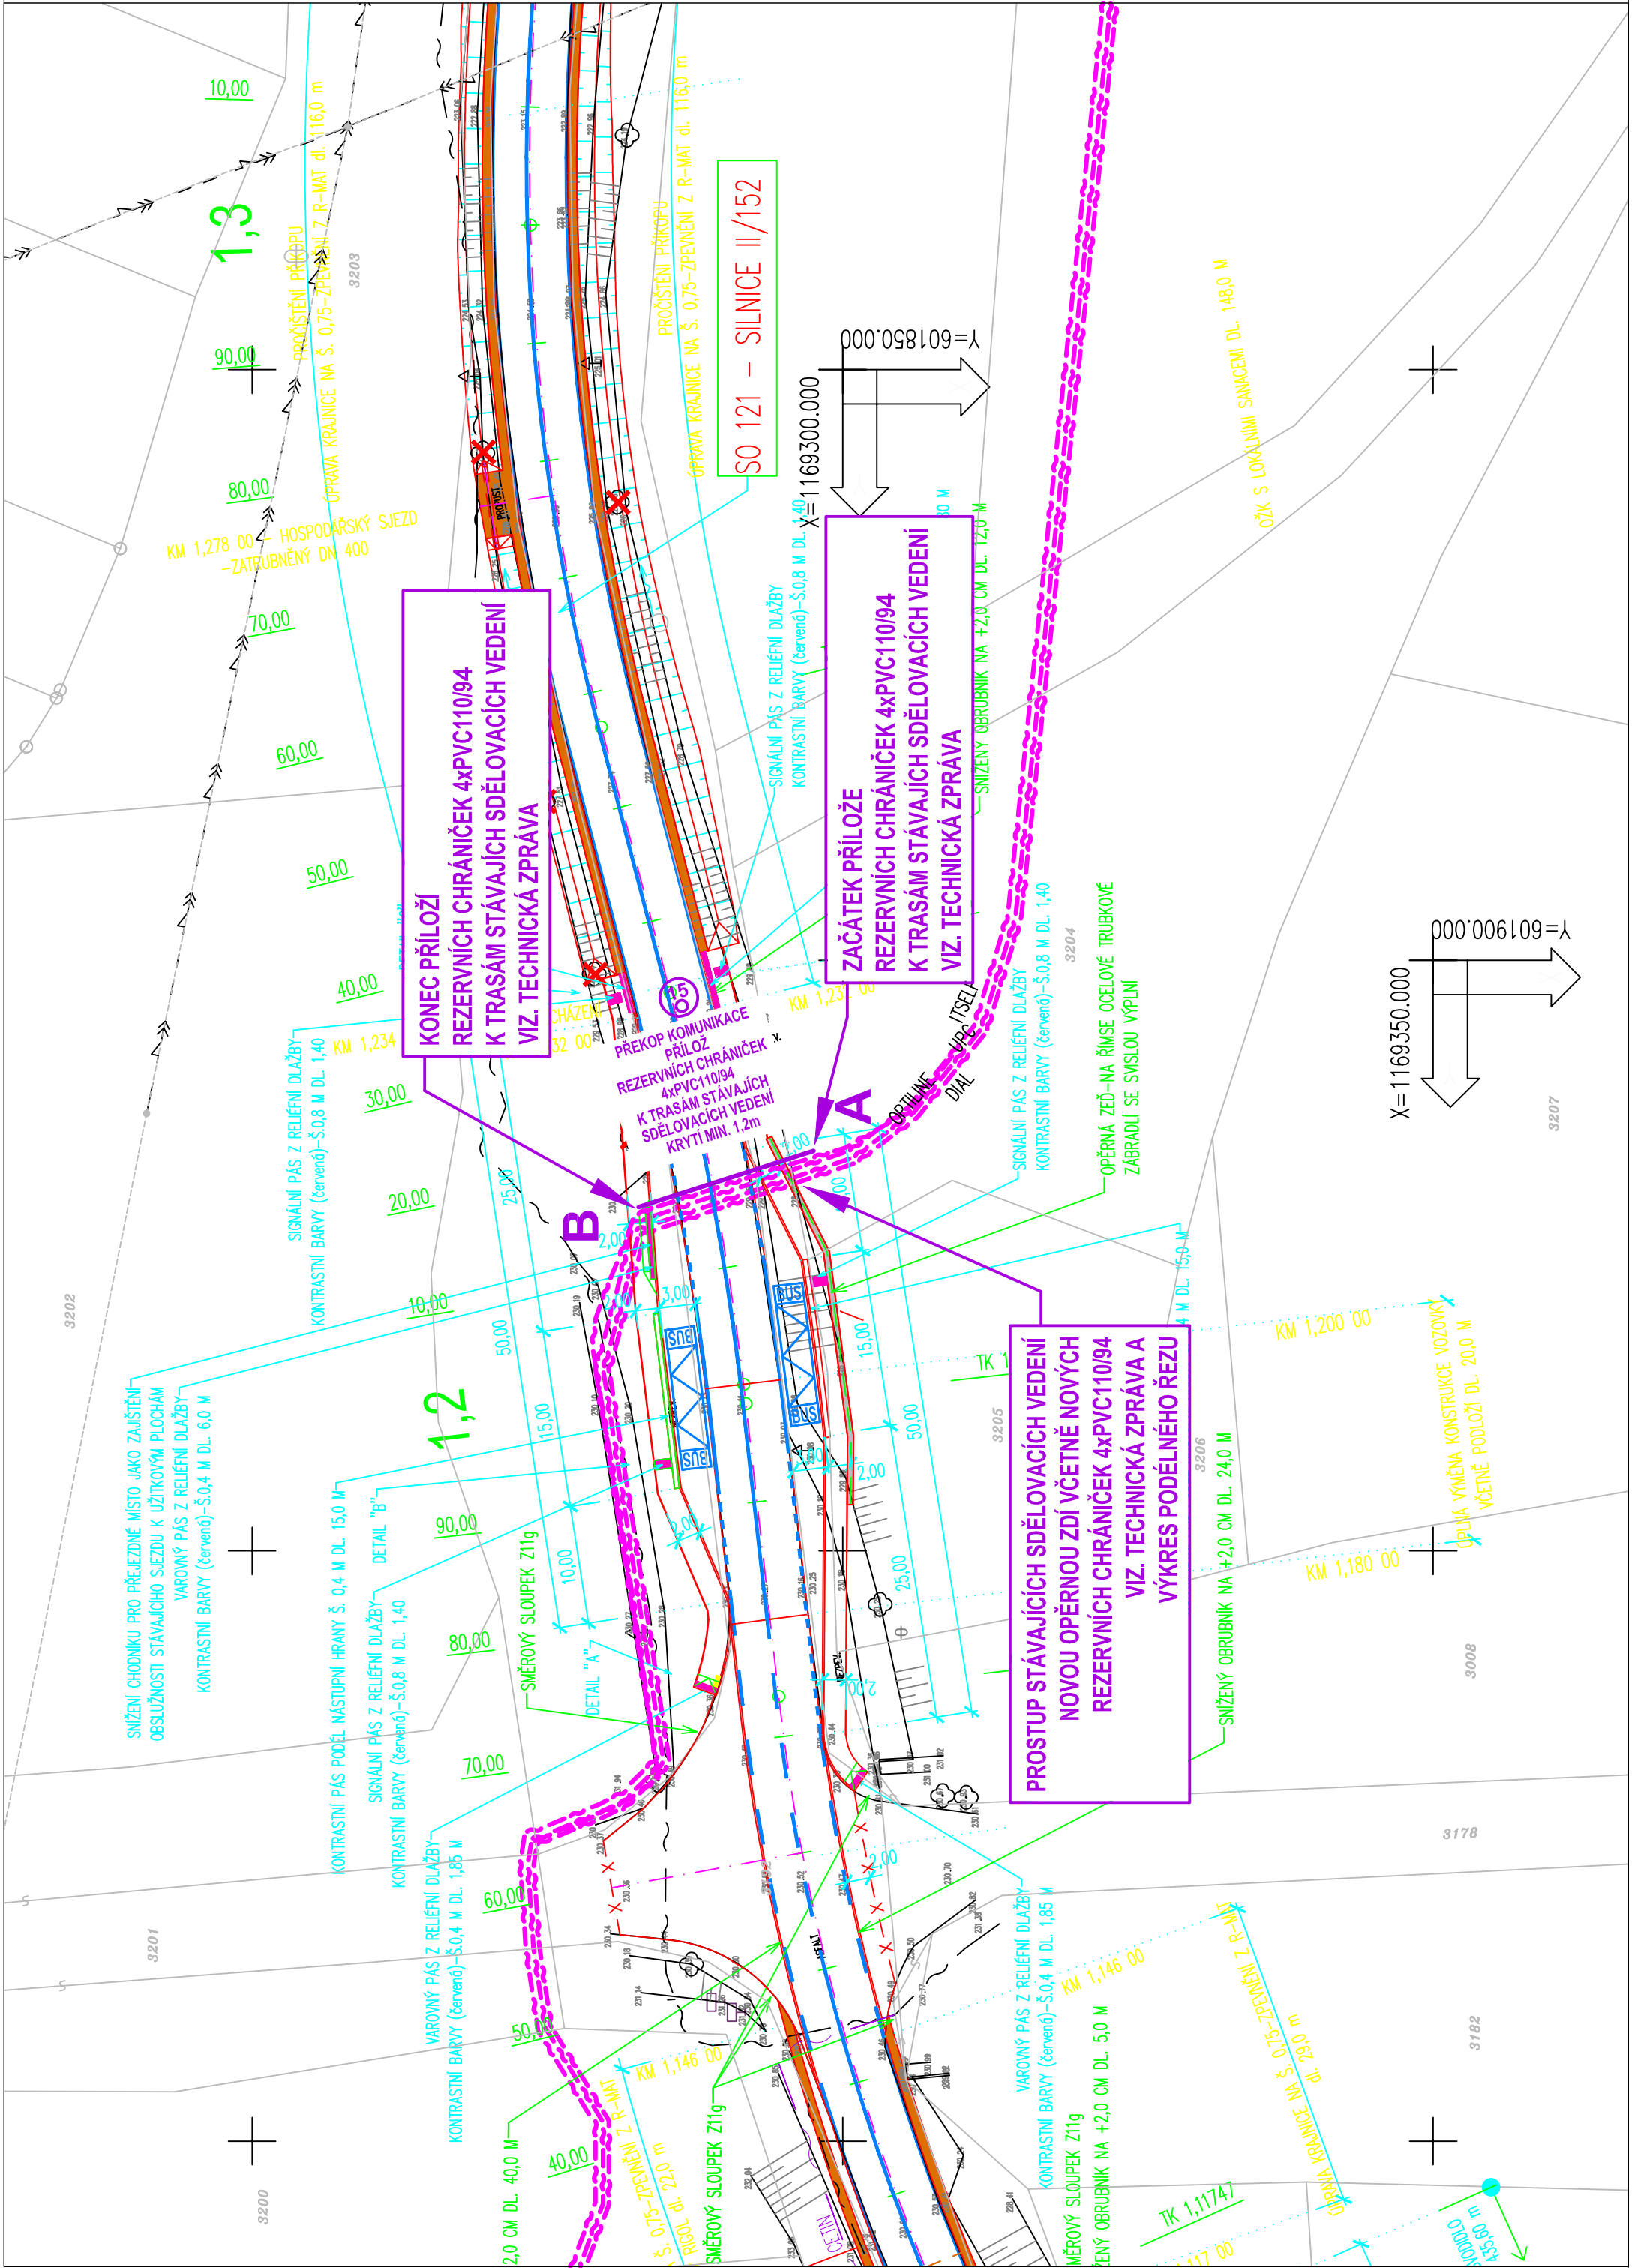


PODÉLNÝ ŘEZ OPĚRNOU ZDI

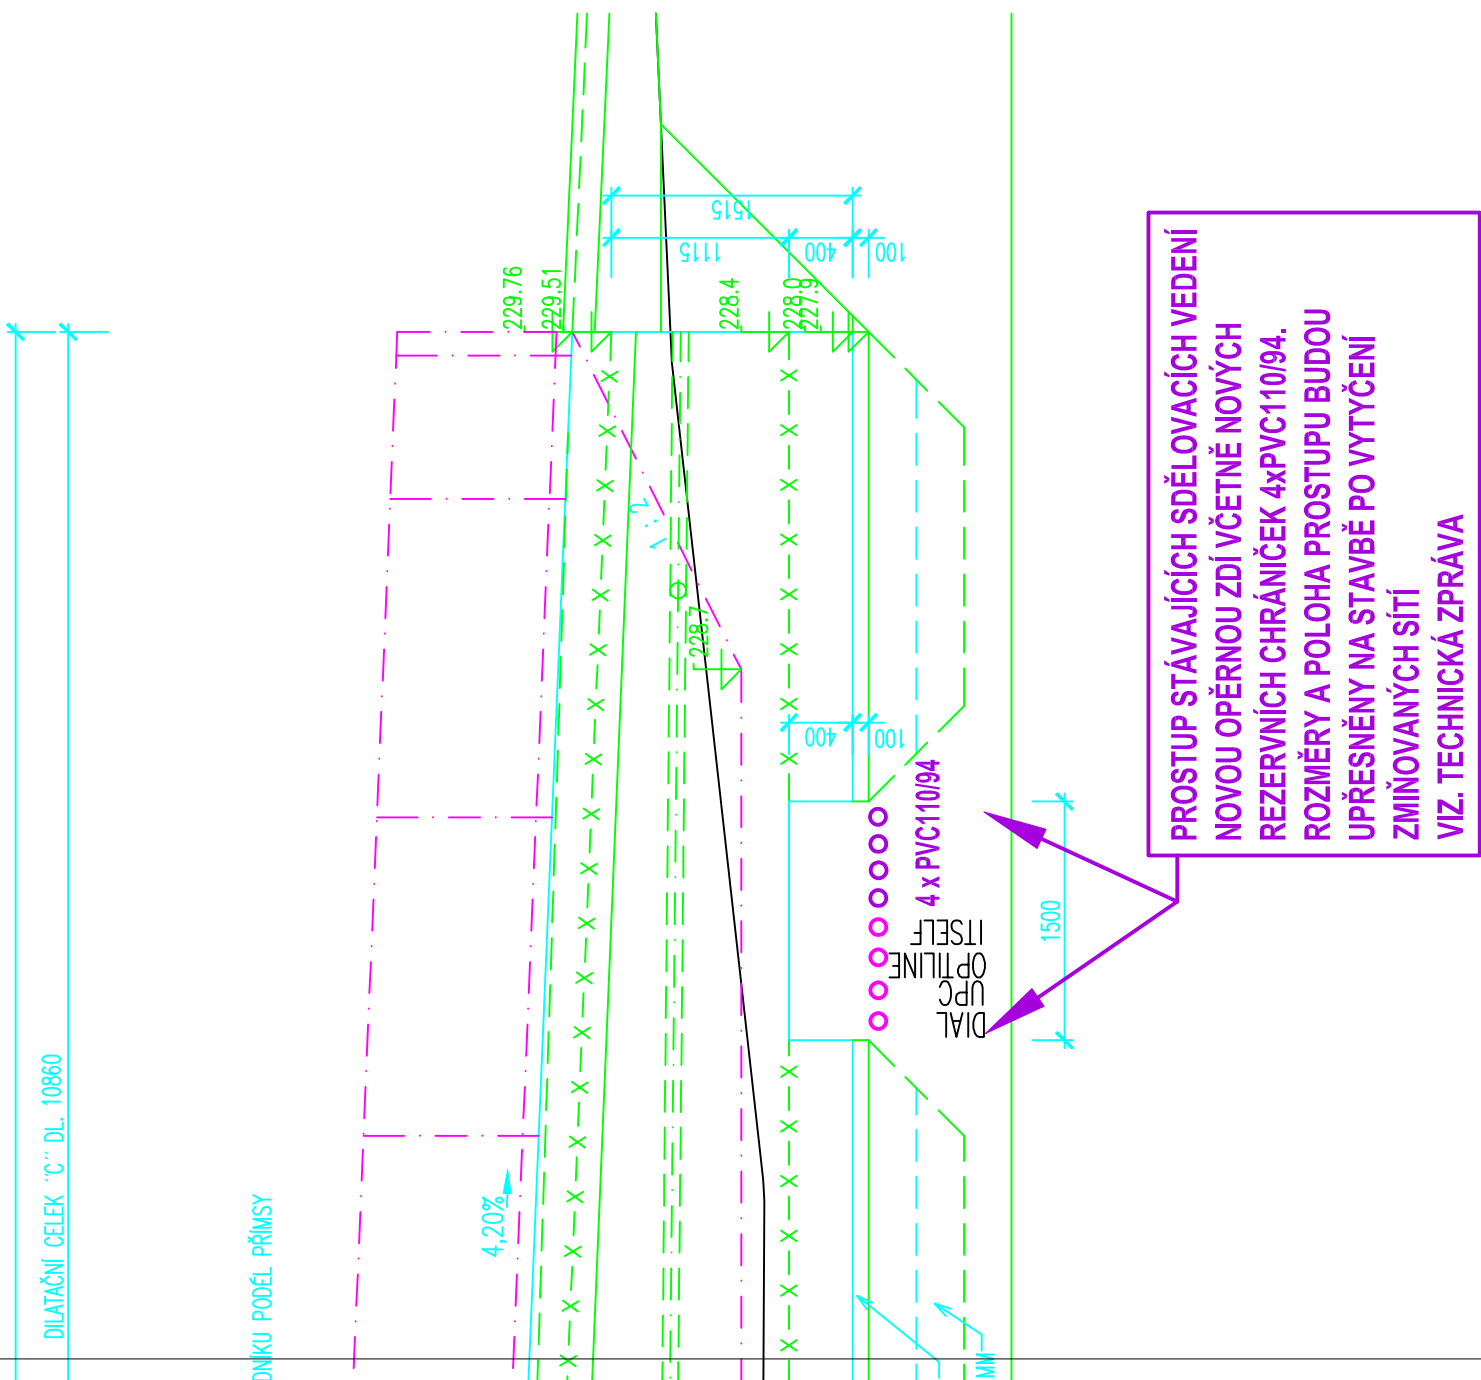

LEGENDA STÁVAJÍCÍCH INŽENÝRSKÝCH SÍTÍ:

- PODZEMNÍ SDĚLOVACÍ VEDENÍ – CETIN o.s.
- JEDNOTNÁ KANALIZACE – OBEC HAJANY
- VODOVOD – VODÁRENSKÁ AKČOVÁ SPOLEČNOST o.s.
- NADZEMNÍ VEDENÍ VYSOKÉHO NAPĚTÍ – E–ON
- PODZEMNÍ VEDENÍ NÍZKÉHO NAPĚTÍ – E–ON
- PODZEMNÍ VEDENÍ – STL PLYNOVOD – RWE
- SPLAŠKOVÁ KANALIZACE – BRNĚNSKÉ VODÁŘY A KANALIZACE, o.s.
- VODOVOD – BRNĚNSKÉ VODÁŘY A KANALIZACE, o.s.

LEGENDA SDĚLOVACÍCH INŽENÝRSKÝCH SÍTÍ:

- UPC
- ITSELF
- optiline
- DIAL
- NAVŘZENÁ TRASA PŘÍLOŽÍ REZERVNÍCH CHRÁNIČEK
- STÁVAJÍCÍ PODZEMNÍ SDĚLOVACÍ VEDENÍ - UPC Česká republika s.r.o.
- STÁVAJÍCÍ PODZEMNÍ SDĚLOVACÍ VEDENÍ - itself s.r.o.
- STÁVAJÍCÍ PODZEMNÍ SDĚLOVACÍ VEDENÍ - optiline
- STÁVAJÍCÍ PODZEMNÍ SDĚLOVACÍ VEDENÍ - Dial Telecom, a.s.

POZNÁMKA:

PŘED ZAHÁJENÍM VÝKOPOVÝCH PRACÍ PRO POKLÁDKU SDĚLOVACÍCH KABELU JE NUTNO VYTÝČIT VEŠKERÉ PODZEMNÍ ZAŘÍZENÍ NACHÁZEJÍCÍ SE V ZÁJMOVÉ OBLASTI POKLÁDKY TĚCHTO SDĚLOVACÍCH KABELU - SONDAMI A VYTÝČENÍM. NORMATIVNÍ ULOŽENÍ KABELU A TRUBEK HDPE V PŘEKOPECH A VÝKOPECH JE PATRNO NA TOMTO VÝKRESU. ZAKRESLENÍ VEŠKERÝCH INŽ. SÍTÍ JE POUZE INFORMATIVNÍ. TRASA TLK. KABELU JE OKOTOVÁNA POUZE ORIENTAČNĚ. SKUTEČNÁ TRASA BUDE STANOVĚNA V DOBĚ VÝSTAVBY NA ZÁKLADĚ PROVEDENÝCH SOND.



Správa a údržba silnic
Jihomoravského kraje
Žerotínovo náměstí 449/3
BRNO
602 00
www.af-cityplan.cz

AF-CITYPLAN s.r.o.
MAGISTRO 1275/13
140 00 PRAHA 4
tel.: +420 277 005 538
fax.: +420 224 922 072
www.af-cityplan.cz

II/152 HAJANY - ŽELEŠICE

B. STAVEBNÍ ČÁST

B.1.1.- SO 121 - SILNICE II/15

B.1.1.13. - OCHRANA SDĚLOVACÍCH VEDENÍ V KM 1,215

NAZEV PROJEKTU:

ČÁST / NÁZEV DOKUMENTU:

STAVEBNÍ OBJEKT:

PŘÍLOHA:

HLAVNÍ INŽENÝR PROJEKTU:

ZODPOVĚDNÝ PROJEKTANT:

VYPRACOVAL:

KONTROLA:

MĚŘÍTKO:

Č. ZAKÁZKY:

STUPEŇ:

ČÁST:

PŘÍLOHA Č.:

POČET A4:

REVIZE:

DATUM:

KOPIE Č.: