


DISPOZIČNÍ USPOŘÁDÁNÍ PROVOZNÍ BUDOVY NA ZÁKLADNĚ LZS

Rozmístění pobytových místností a místností přiléhajících k hangáru zadavatel požaduje zachovat.

Skica není provedena v měřítku.

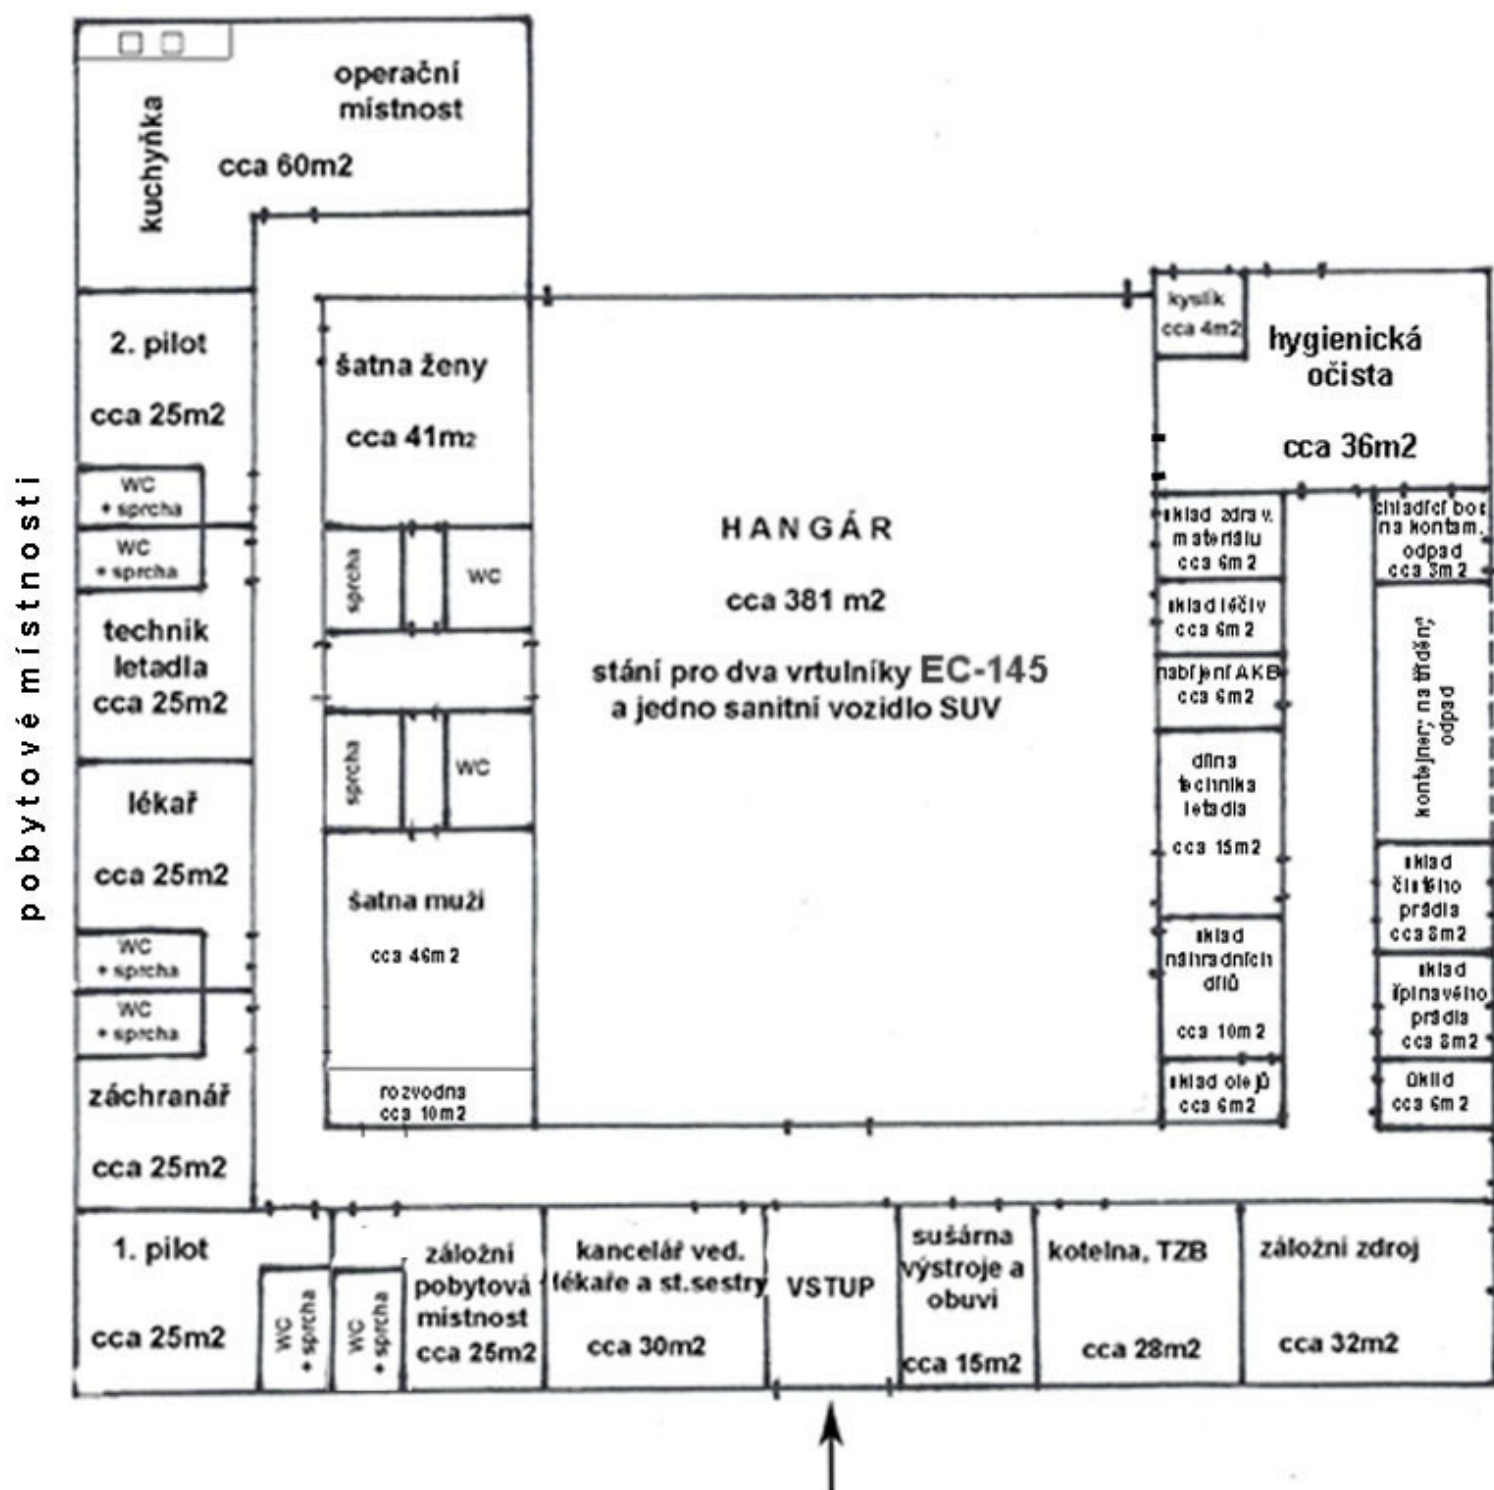

VÝJEZDOVÁ ZÁKLADNA LETECKÉ ZÁCHRANNÉ SLUŽBY ZZS JMK BRNO

Vyobrazení je pouze ilustrační. Vzájemné uspořádání jednotlivých objektů se může změnit v závislosti na výsledcích studie. Z tohoto důvodu není zakreslena čerpací stanice LPH.

