


A1




A3

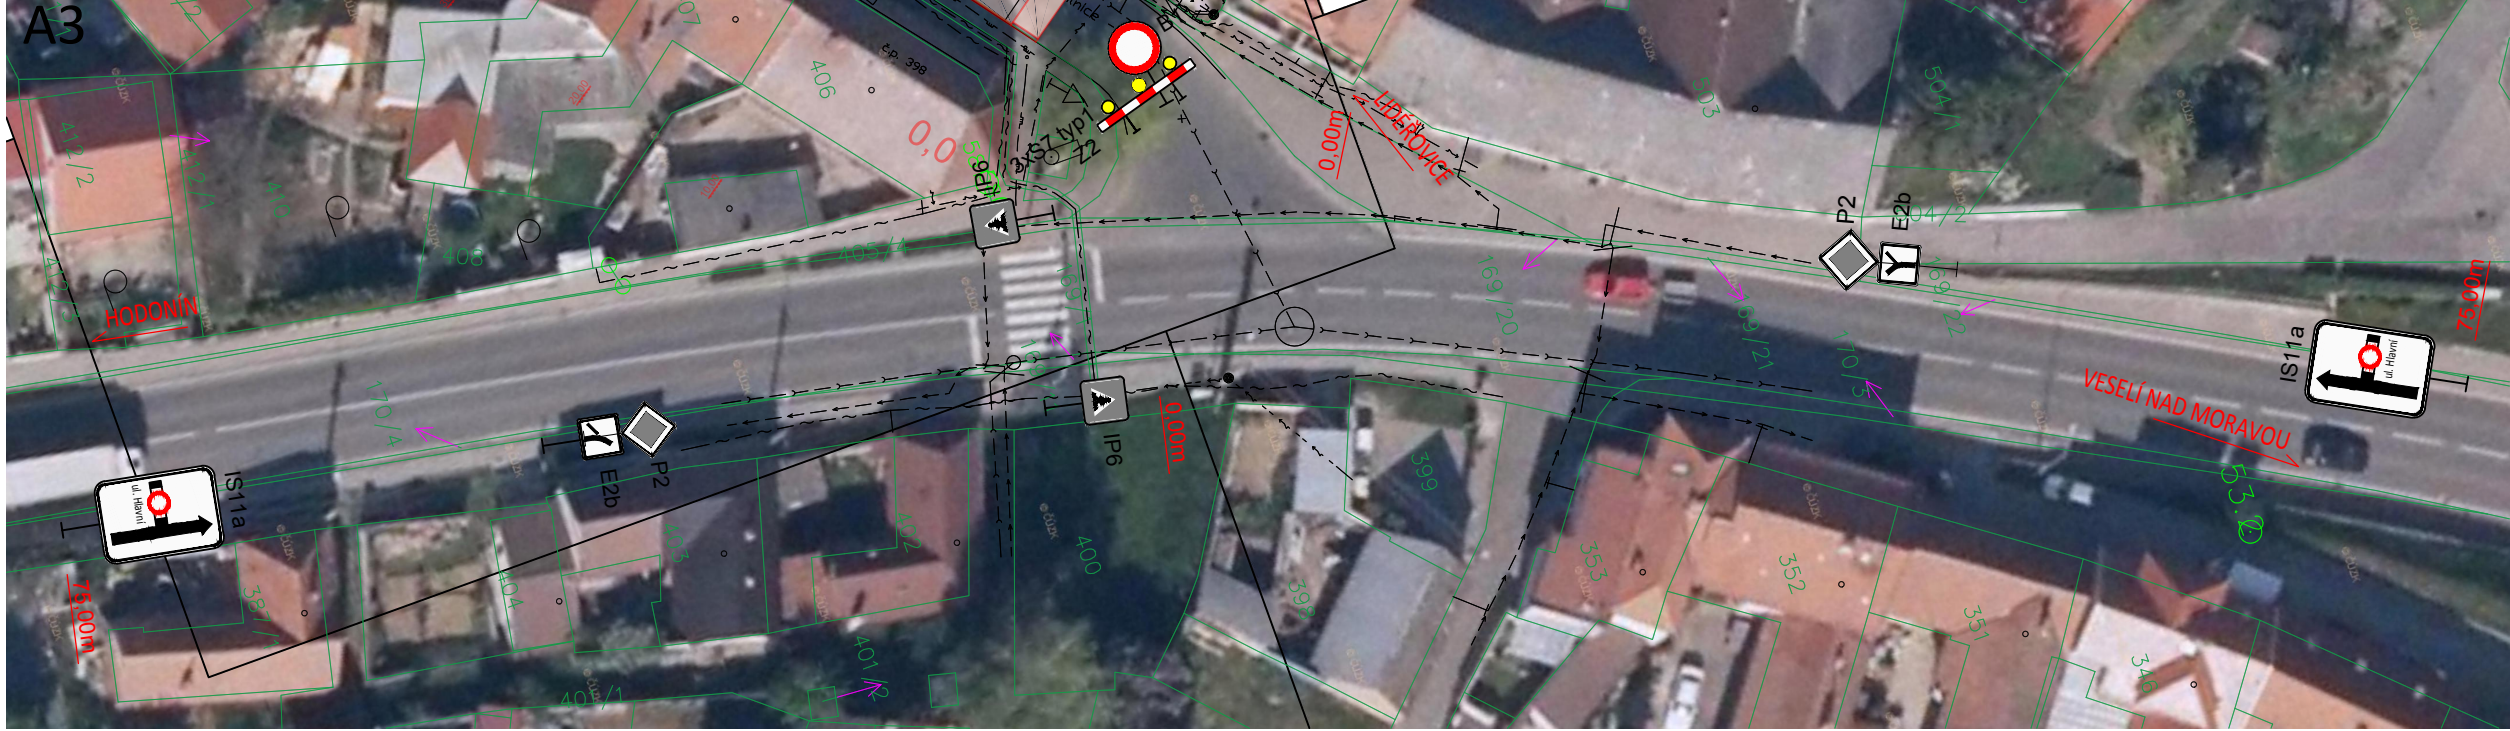

PŘÍLOHA Č. 1
PŘECHODNÉ DOPRAVNÍ ZNAČENÍ:
VNOROVY SIL. III/05522 PŘED ŠKOLOU


LEGENDA DOPRAVNÍHO ZNAČENÍ

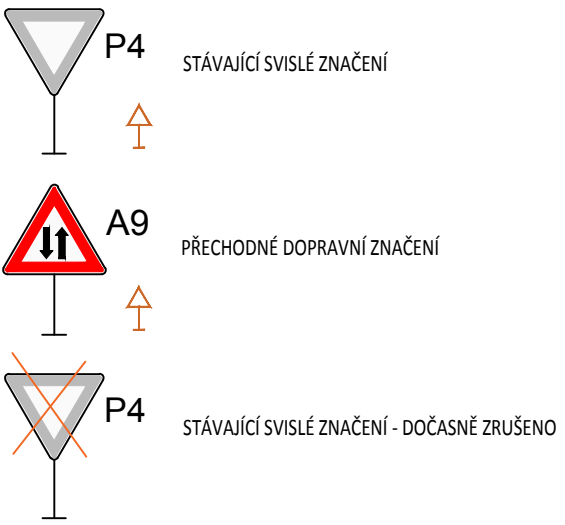

A2



A4

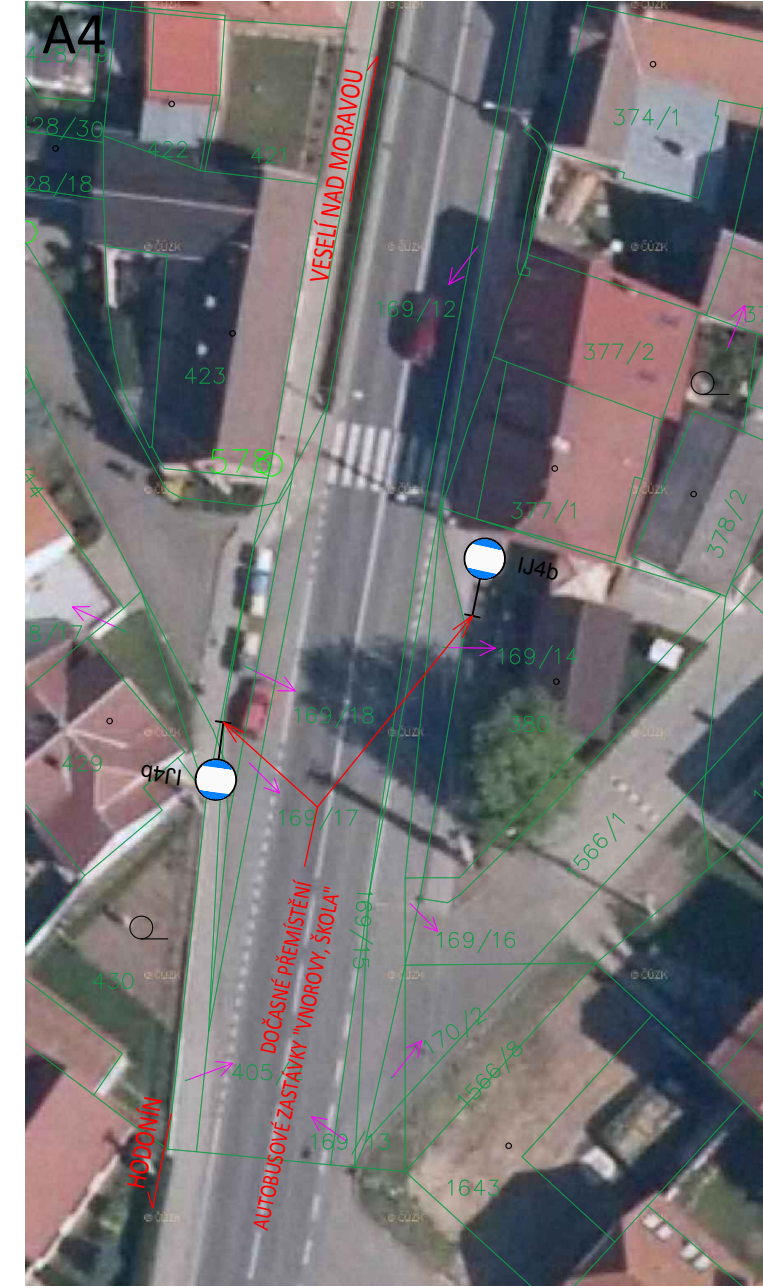

A5

