


CHARAKTERISTICKÉ PŘÍČNÉ ŘEZY
M 1:100

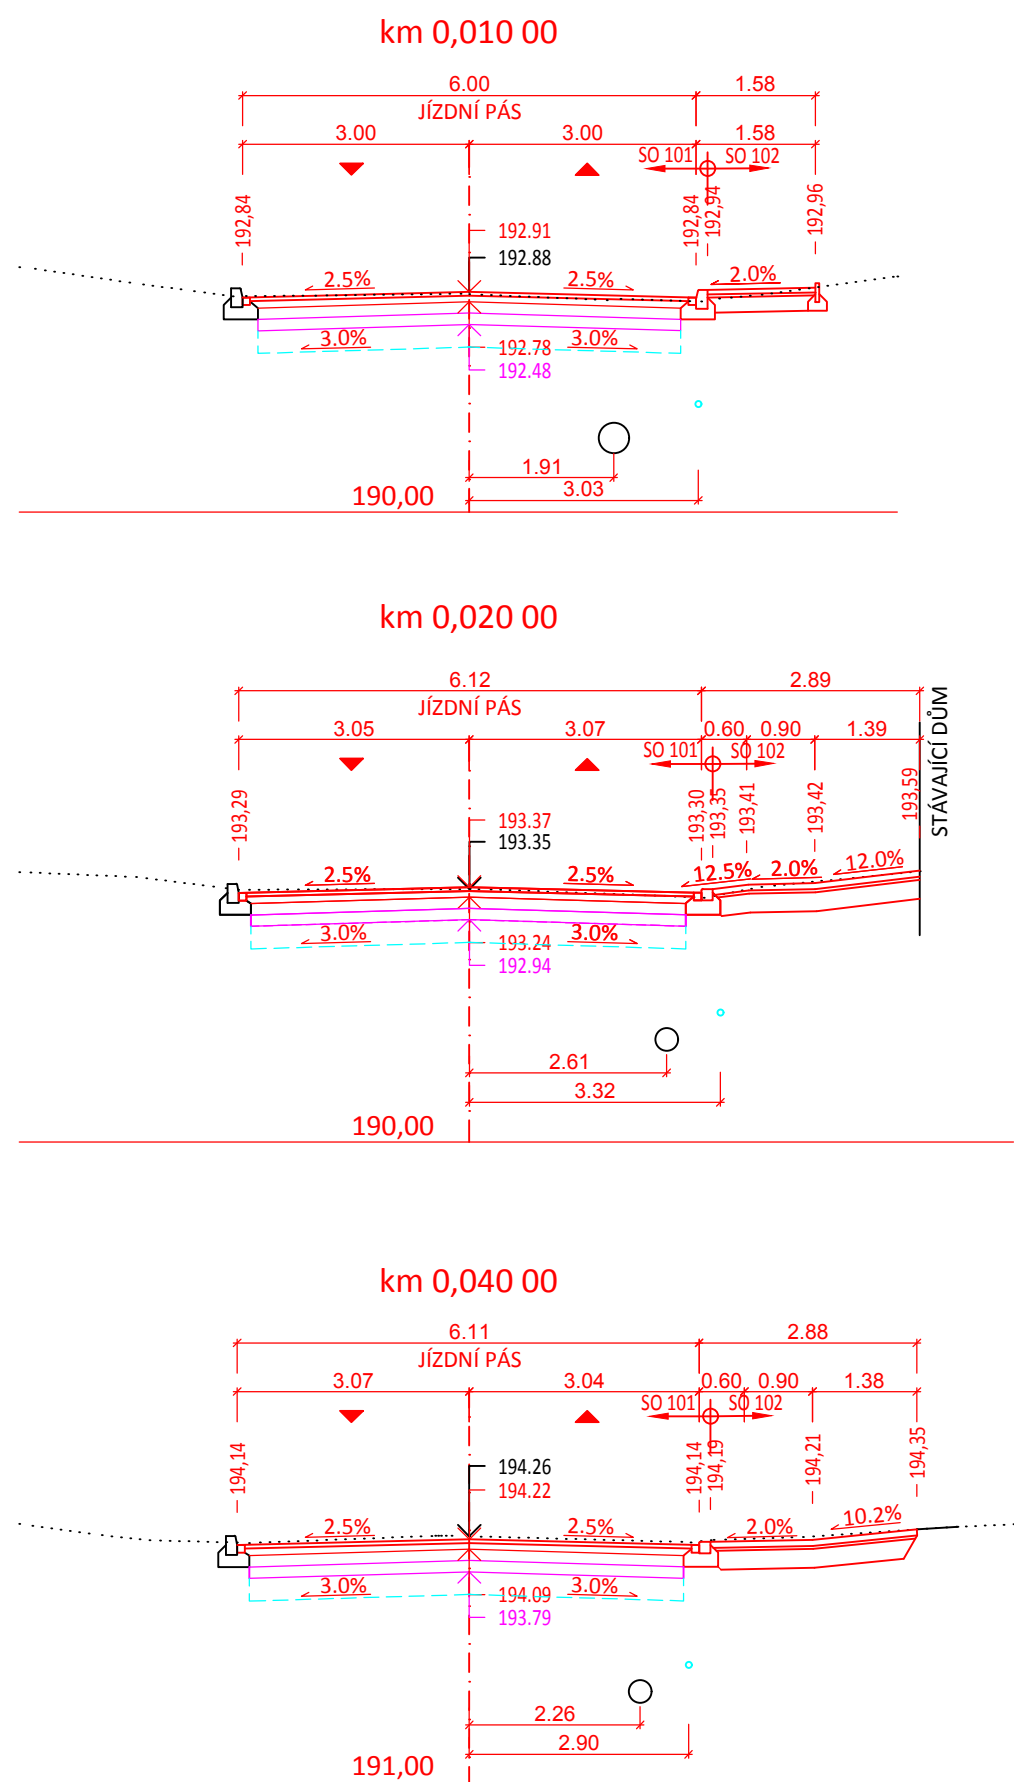

B/SO102

OBJEDNATEL	Obec Vnorovy, Hlavní 750, 69661 Vnorovy	STUPEŇ DOKUMENTACE PDPS	
ZODPOVĚDNÝ PROJEKTANT	ING. PETR VALIHRACH		
VYPRACOVAL	ING. JAN ROPEK		
NÁZEV STAVBY III/05522 - Vnorovy před školou		ZAK. ČÍSLO	17015
		DATUM	KVĚTEN 2018
		FORMÁT	2xA4
		MĚŘÍTKO	1:100
NÁZEV OBJEKTU SO 102 - Chodník		POŘ. ČÍSLO	SOUPRAVA
NÁZEV PŘÍLOHY CHARAKTERISTICKÉ PŘÍČNÉ ŘEZY		4	