



PŘÍČNÝ ŘEZ MOSTEM 1:50
POHLED NA OP2

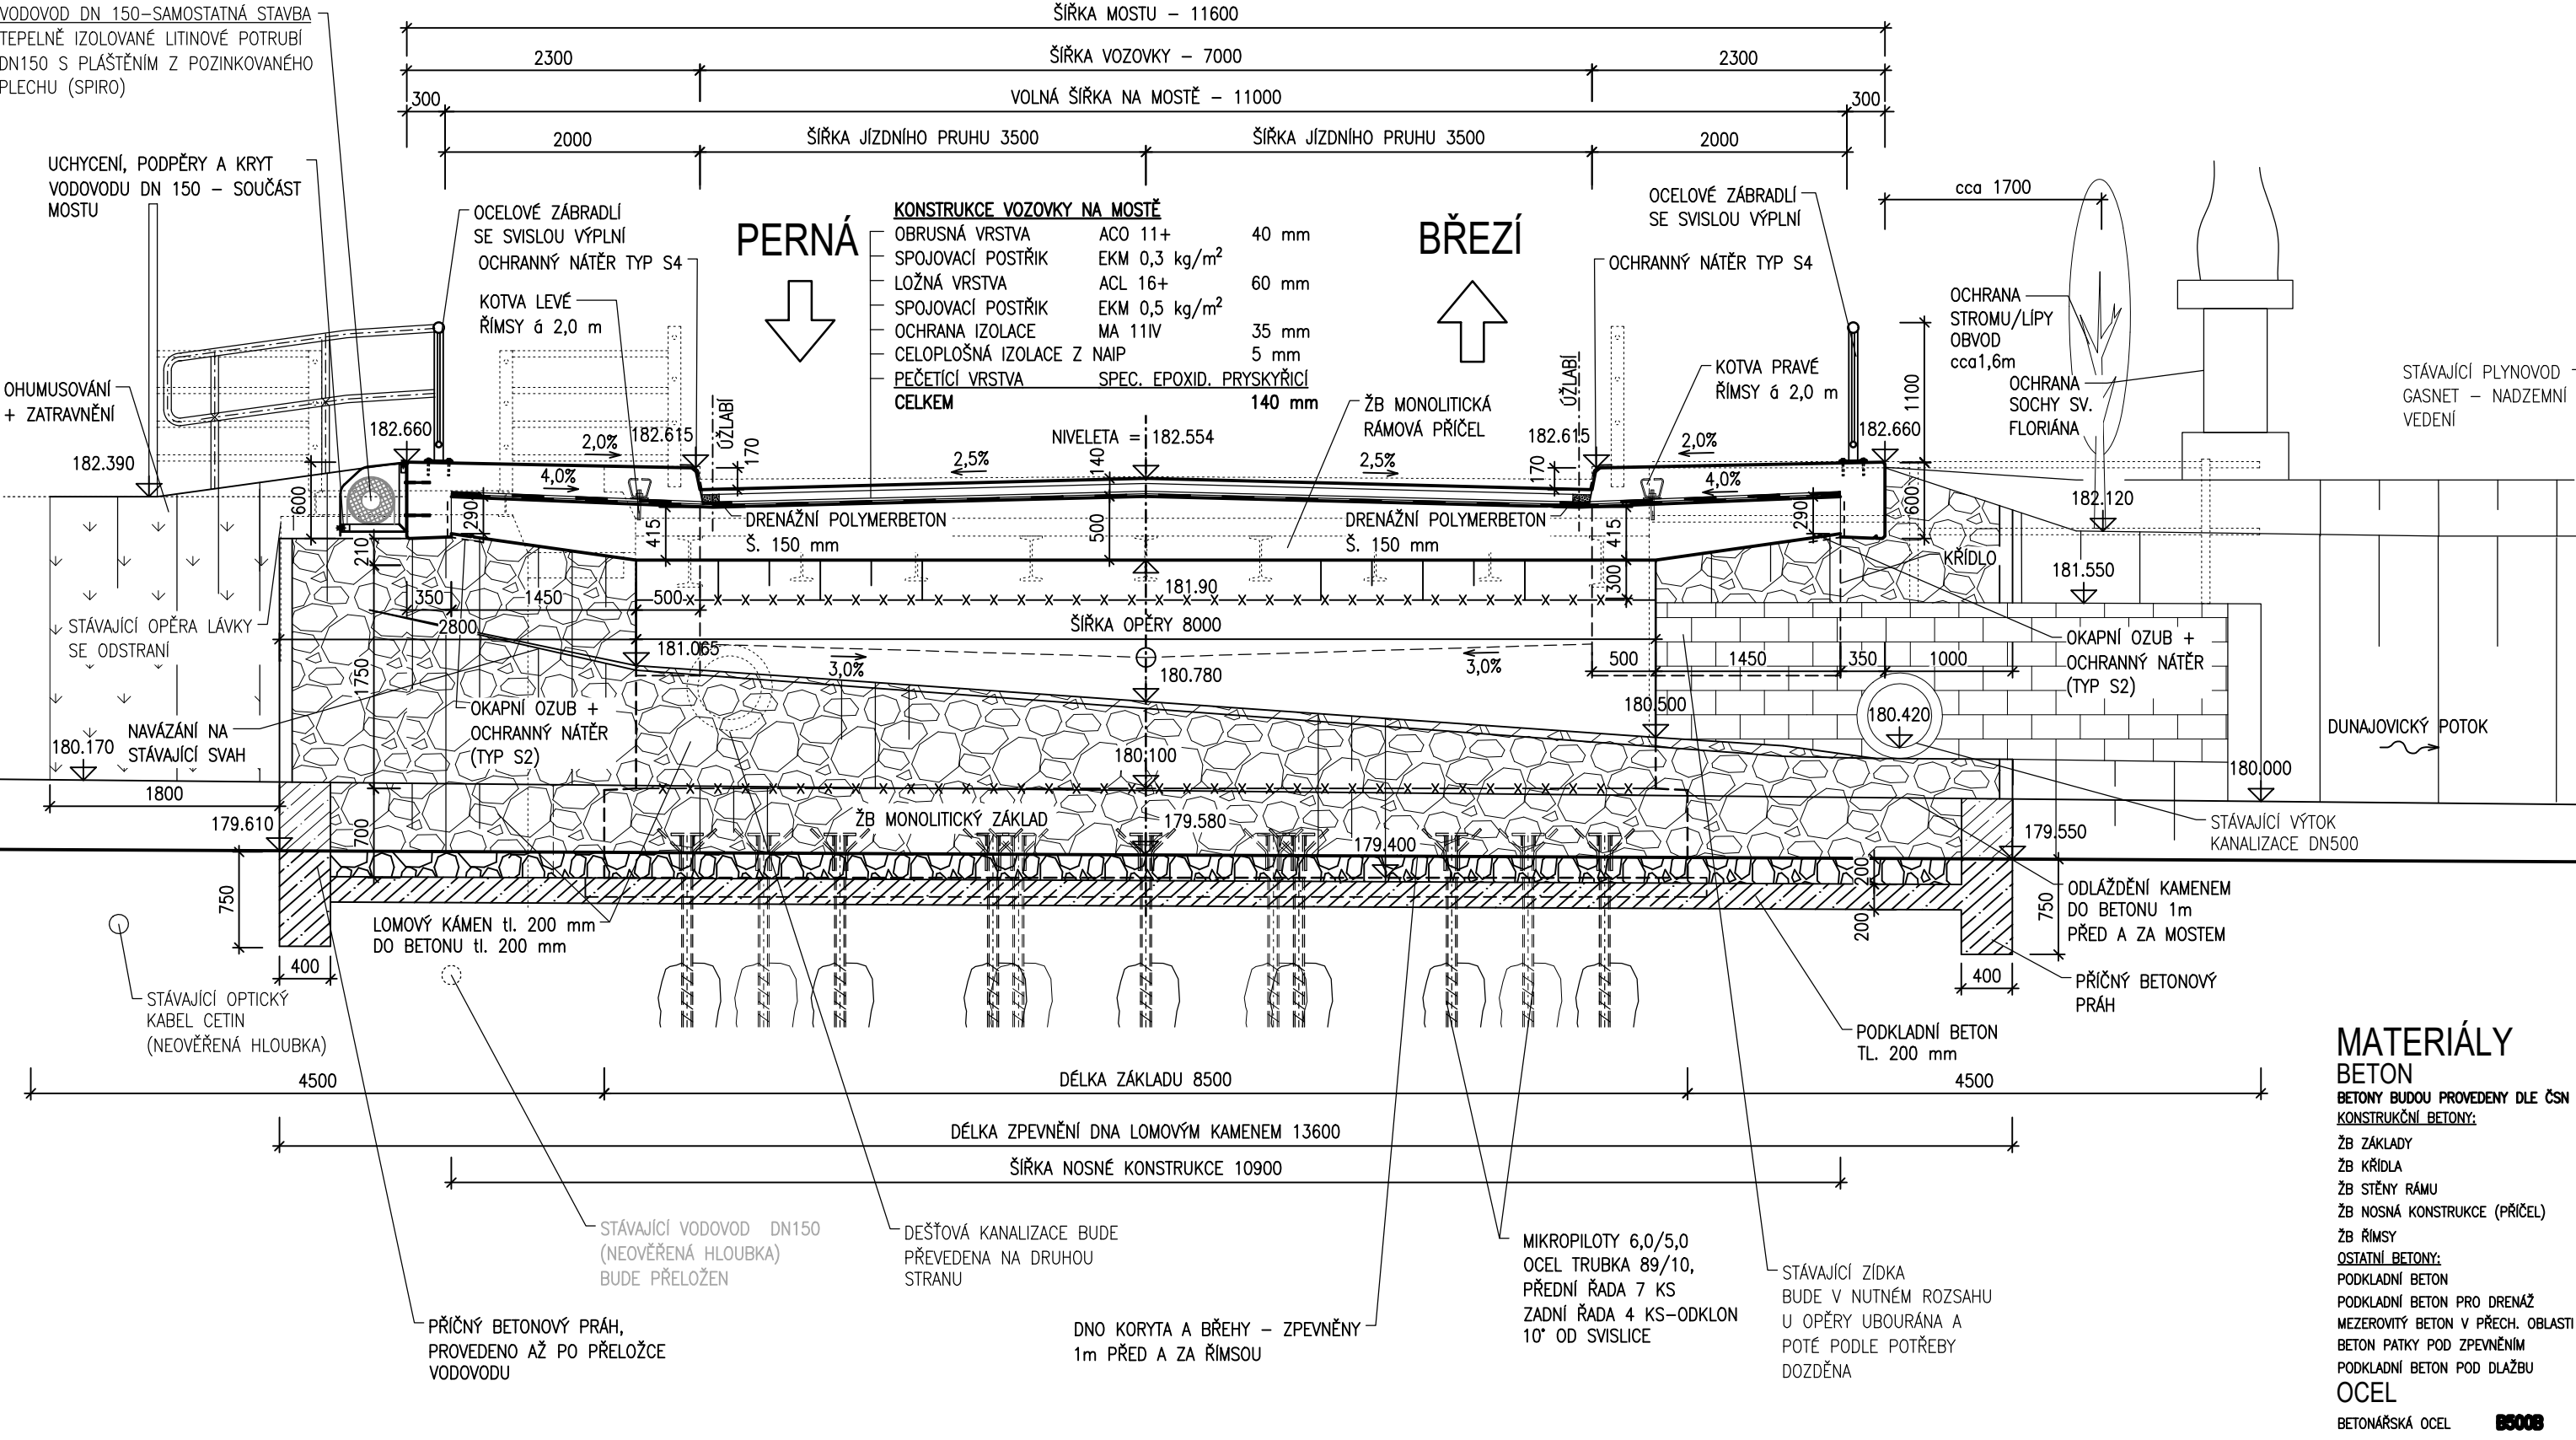

POHLED NA OP1

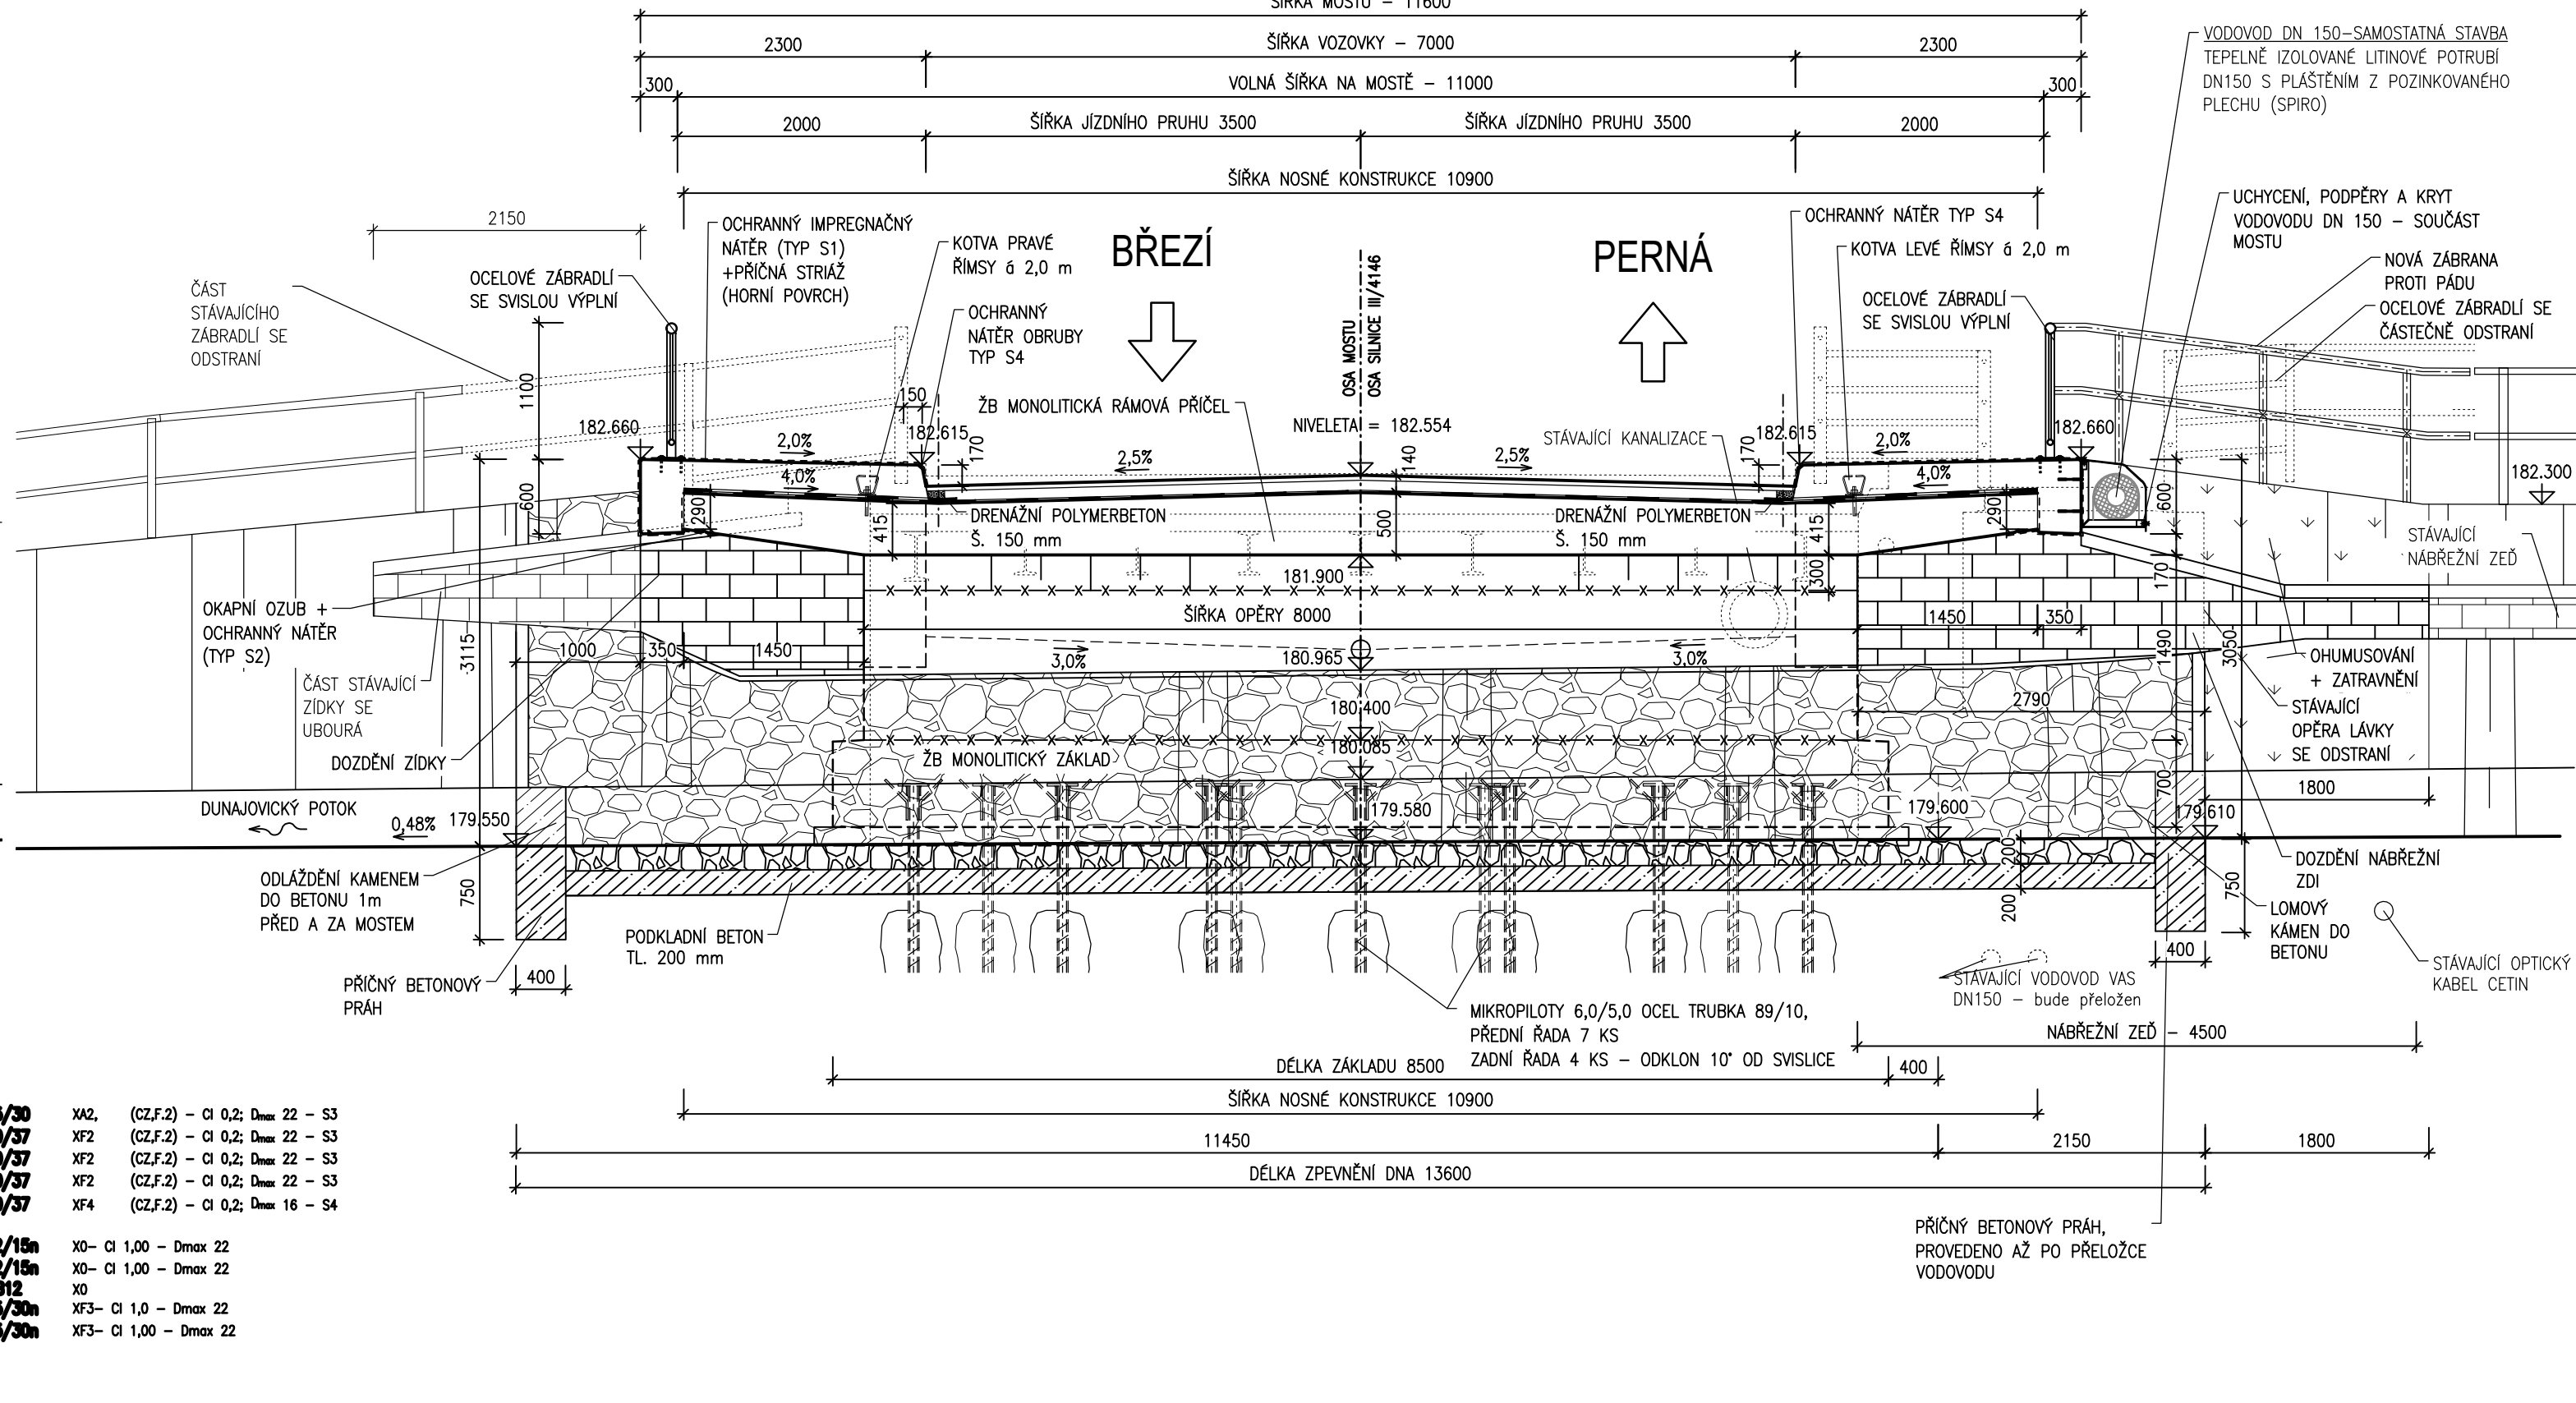

MATERIÁLY
BETON
BETONY BUÐOU PROVĚZENY DLE ČSN EN 206
KONSTRUKČNÍ BETONY:
C25/30
C30/37
C30/37
C30/37
C30/37
C12/15n
C12/15n
M3212
C25/30n
C25/30n
OCEL
BETONÁŘSKÁ OCEL B600B

AKCE: III/4146 Dolní Dunajovice, most ev.č. 4146-1
OBJEDNATEL DOKUMENTACE: Správa a údržba silnic Jihomoravského kraje, příspěvková organizace
Zhotovitel dokumentace: PRIS
Ing. Martin Řehulka

D
SO 201
PDPS
VEDOUČÍ PROJEKTANT: Ing. Martin ŘEHULKA
ZODPOVĚDNÝ PROJEKTANT: Ing. Kateřina MRHAČOVÁ
VYPRACOVAL: Ing. Kateřina MRHAČOVÁ
KONTROLOVAL: Ing. Jiří ŠRUBAŘ
KRAJ: JIHMORAVSKÝ
OBJEDNATEL DOKUMENTACE: SÚS Jihomoravského kraje, p.o.k
III/4146 Dolní Dunajovice, most ev.č. 4146-1
SO 201 Most ev.č. 4146-1
PŘÍLOHA: PŘÍČNÝ ŘEZ MOSTEM