


KATASTRÁLNÍ SITUAČNÍ VÝKRES 1:200

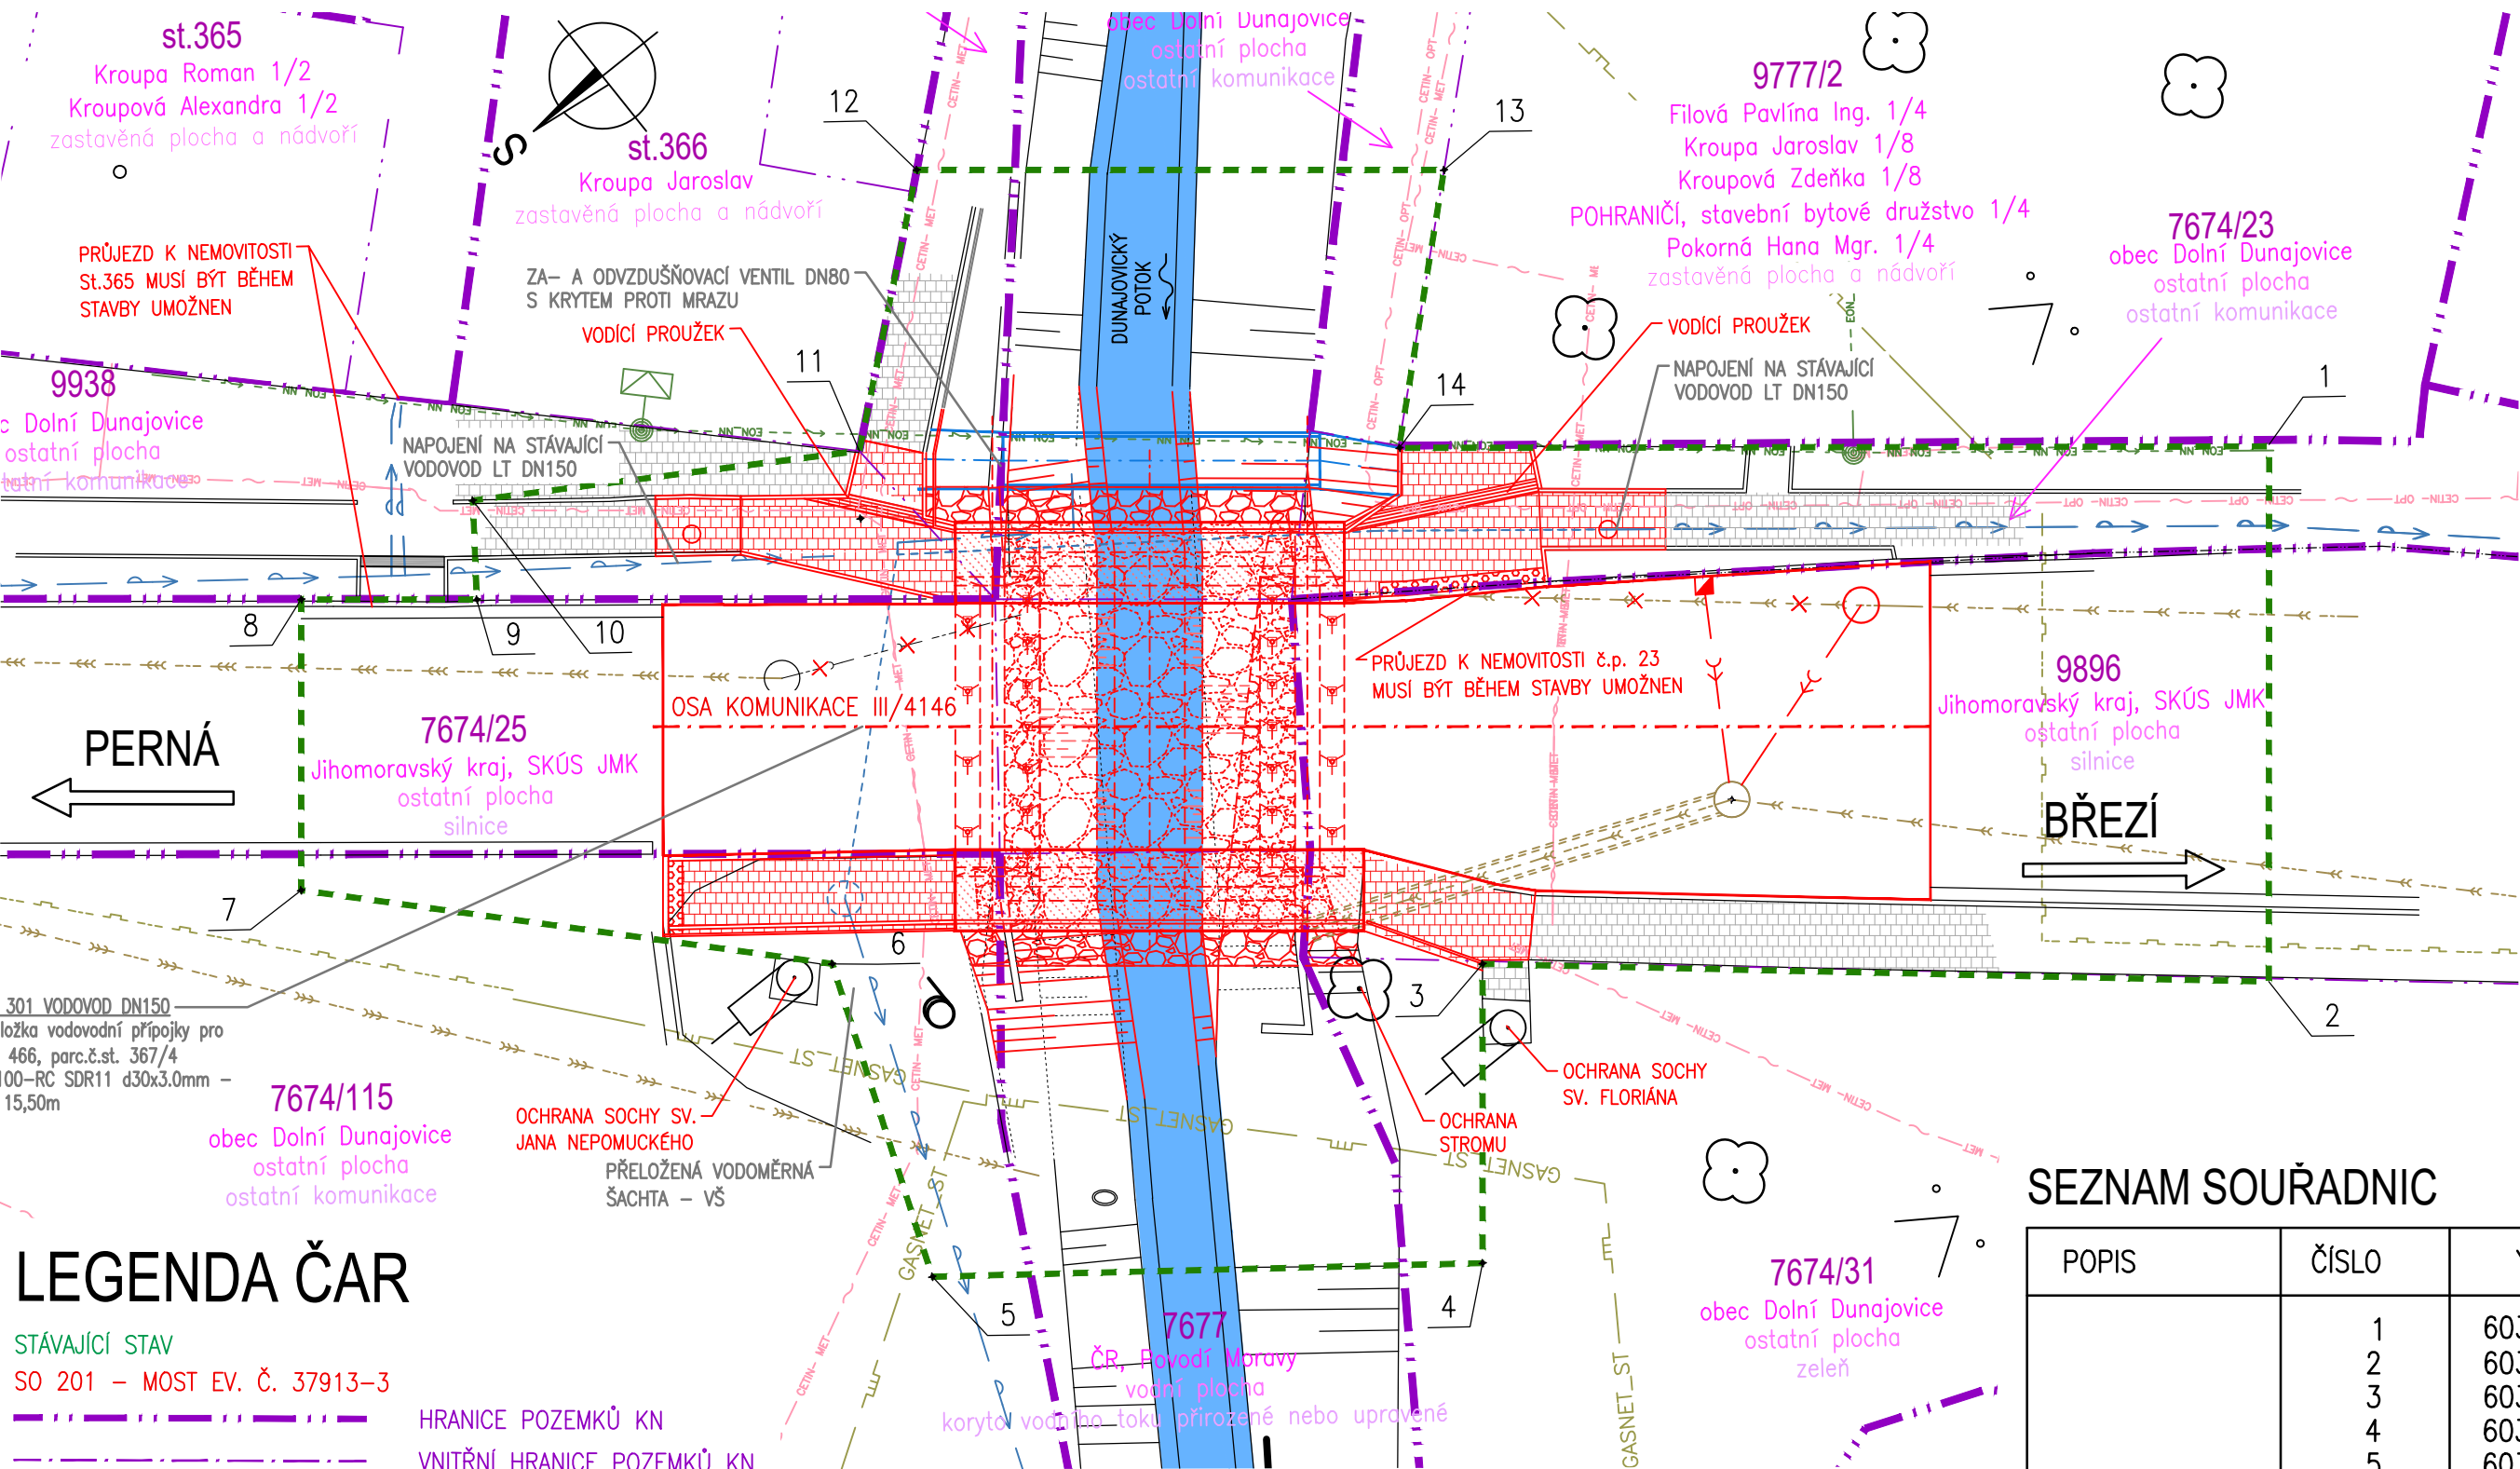

LEGENDA ČAR

STÁVAJÍCÍ STAV
SO 201 – MOST EV. Č. 37913–3

- HRANICE POZEMKŮ KN
- VNITŘNÍ HRANICE POZEMKŮ KN
- HRANICE DOČASNÉHO ZÁBORU
- DOČASNÝ ZÁBOR VEDENÝ PO HRANICI POZEMKU
- PODZEMNÍ VEDENÍ SDĚLOVACÍHO KABELU, CETIN
- PODZEMNÍ VEDENÍ OPTICKÉHO KABELU, CETIN
- NADZEMNÍ NN SILOVÉ VEDENÍ KABELU, EON
- PLYN BEZ ROZLIŠENÍ
- PLYN NÍZKOTLAKÝ, GASNET
- KANALIZACE, OBEC DOLNÍ DUNAJOVICE
- VODOVOD, VAK BŘECLAV

LEGENDA PLOCH LEGENDA OBJEKTŮ

- ŘÍMSY
- ZPEVNĚNÍ KAMENEM DO BETONU
- VODNÍ PLOCHY
- OSTATNÍ PLOCHA
- CHODNÍK
- SO 201 MOST EV. Č. 4146–1
- SO 260 PROVIZORNÍ LÁVKA
- SO 301 VODOVOD DN150

AKCE:

III/4146 Dolní Dunajovice, most ev.č. 4146-1

OBJEDNATEL DOKUMENTACE:

Správa a údržba silnic Jihomoravského kraje, příspěvková organizace

Žerotínovo náměstí 449/3
602 00 Brno

SPRÁVA A ÚDRŽBA SILNIC

JIHOMORAVSKÉHO KRAJE

ZHOTOVITEL DOKUMENTACE:

Hlavní inženýr projektu:
Ing. Martin Řehulka

PRIS

PROJEKČNÍ KANCELÁŘ PRIS spol. s r. o.
OSOVA 20, 625 00 BRNO

C

PDPS

SOUŘADNICOVÝ SYSTÉM: S-JTSK			VÝŠKOVÝ SYSTÉM: Bpv		
VEDOUČÍ PROJEKTANT	Ing. Martin ŘEHULKA	<i>Řehulka</i>	<div><div>PRIS</div><div>Projekční kancelář PRIS spol. s r.o. OSOVA 20, 625 00 BRNO tel. / fax 547 212 053, e-mail info@pris.cz</div></div>		
ZODPOVĚDNÝ PROJEKTANT	Ing. Kateřina MRHAČOVÁ	<i>Mrhačová</i>			
VYPRACOVAL	Ing. Kateřina MRHAČOVÁ	<i>Mrhačová</i>			
KONTROLOVAL	Ing. Jiří ŠRUBAŘ	<i>Šrubař</i>			
KRAJ	JIHOMORAVSKÝ	OBJEDNATEL DOKUMENTACE	SÚS Jihomoravského kraje, p.o.k	DATUM	05/2021
AKCE				FORMÁT	3 A4
III/4146 Dolní Dunajovice, most ev.č. 4146-1				MĚŘÍTKO	1:200
SO 201 Most ev.č. 4146-1				STUPEŇ	PDPS
				ČÍS. ZAKÁZKY	19063
				ARCHIVNÍ ČÍS.	C2_KSV.dwg
PŘÍLOHA				ČÍS. SOUPRAVY	ČÍS. VÝKRESU
KATASTRÁLNÍ SITUAČNÍ VÝKRES					C2