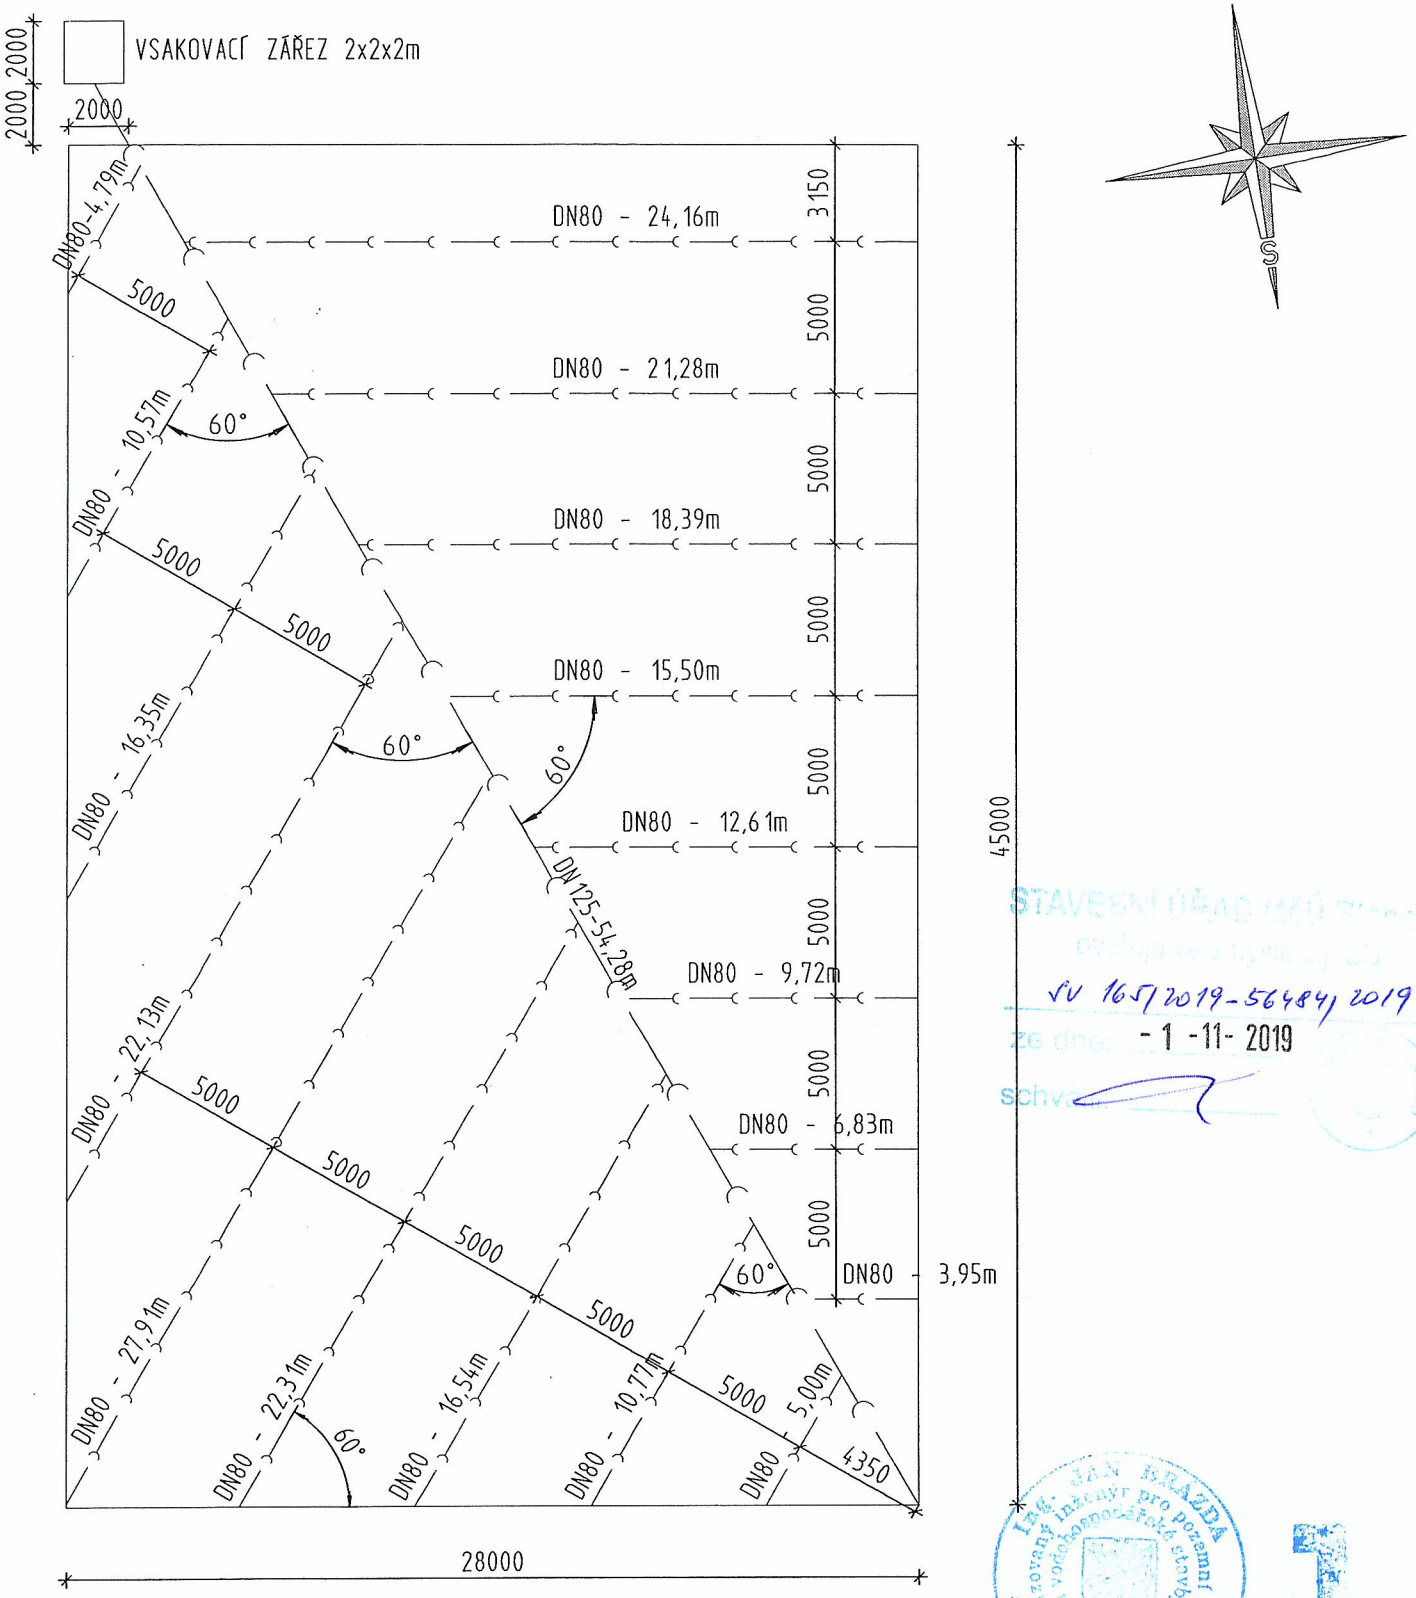

STAVEBNÍ ÚŘAD MěÚ Blansko
ověřená kopie
SU 165/2019-56484/2019
ze dne: - 1 -11- 2019
schv.

VED. PROJEKT.	ODP. PROJEKT.	VYPRACOVAL	KRESLIL
ING. JAN BRÁZDA		BC. JOSEF ŠAFRÁNEK	

STAVEBNÍK: SŠ TEGA Blansko, Bezručova 1601/33, 678 01 Blansko

VÍCEÚČELOVÉ VENKOVNÍ HŘIŠTĚ

PRO STŘEDNÍ ŠKOLU TECHNICKOU A GASTRONOMICKOU V BLANSKU

VÍCEÚČELOVÉ HŘIŠTĚ - SCHÉMA DRENÁŽÍ

BESTA
BESTA - ING. BRÁZDA s. r. o.
projektová a inženýrská činnost
Smetanova 299/4, Blansko 678 01
tel.: 516 412 038
e-mail: besta@besta-blansko.cz

STUPEŇ PD	DUR+DSP
FORMÁT	A4
DATUM	5/2019
ZAKÁZKA Č.	7/15-Š
MĚŘÍTKO 1:250	PŘÍLOHA D.3