
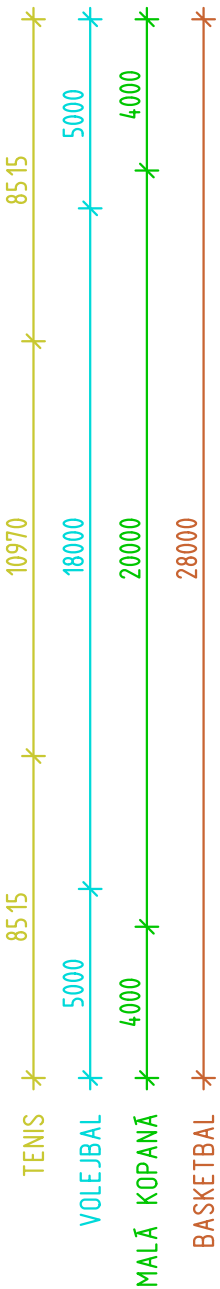


LEGENDA

- TENIS
- VOLEJBAL
- MALÁ KOPANÁ
- BASKETBAL

POZNÁMKA

- LAJNY ŠÍŘKY 5cm

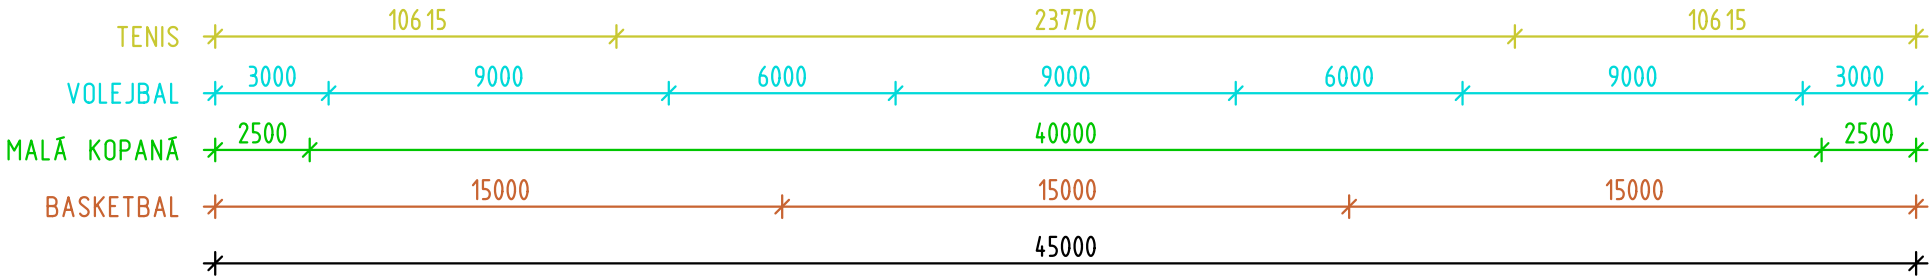

VED. PROJEKT.	ODP. PROJEKT.	VYPRACOVAL	KRESLIL
ING. JAN BRÁZDA		BC. JOSEF ŠAFRÁNEK	
STAVEBNÍK: SŠ TEGA Blansko, Bezručova 1601/33, 678 01 Blansko			
VÍCEÚČELOVÉ VENKOVNÍ HŘIŠTĚ			
PRO STŘEDNÍ ŠKOLU TECHNICKOU A GASTRONOMICKOU V BLANSKU			
VÍCEÚČELOVÉ HŘIŠTĚ - SCHÉMA PLOCHY			
MĚŘITKO 1:200		PŘÍLOHA D.5	

BESIA
BESTA - ING. BRÁZDA s. r. o.
projektová a inženýrská činnost
Smetanova 299/4, Blansko 678 01
tel.: 516 412 038
e-mail: besta@besta-blansko.cz

STUPEŇ PD	DUR+DSP
FORMÁT	2 A4
DATUM	5/2019
ZAKÁZKA Č.	7/15-Š