


CELKOVÁ SITUACE STAVBY

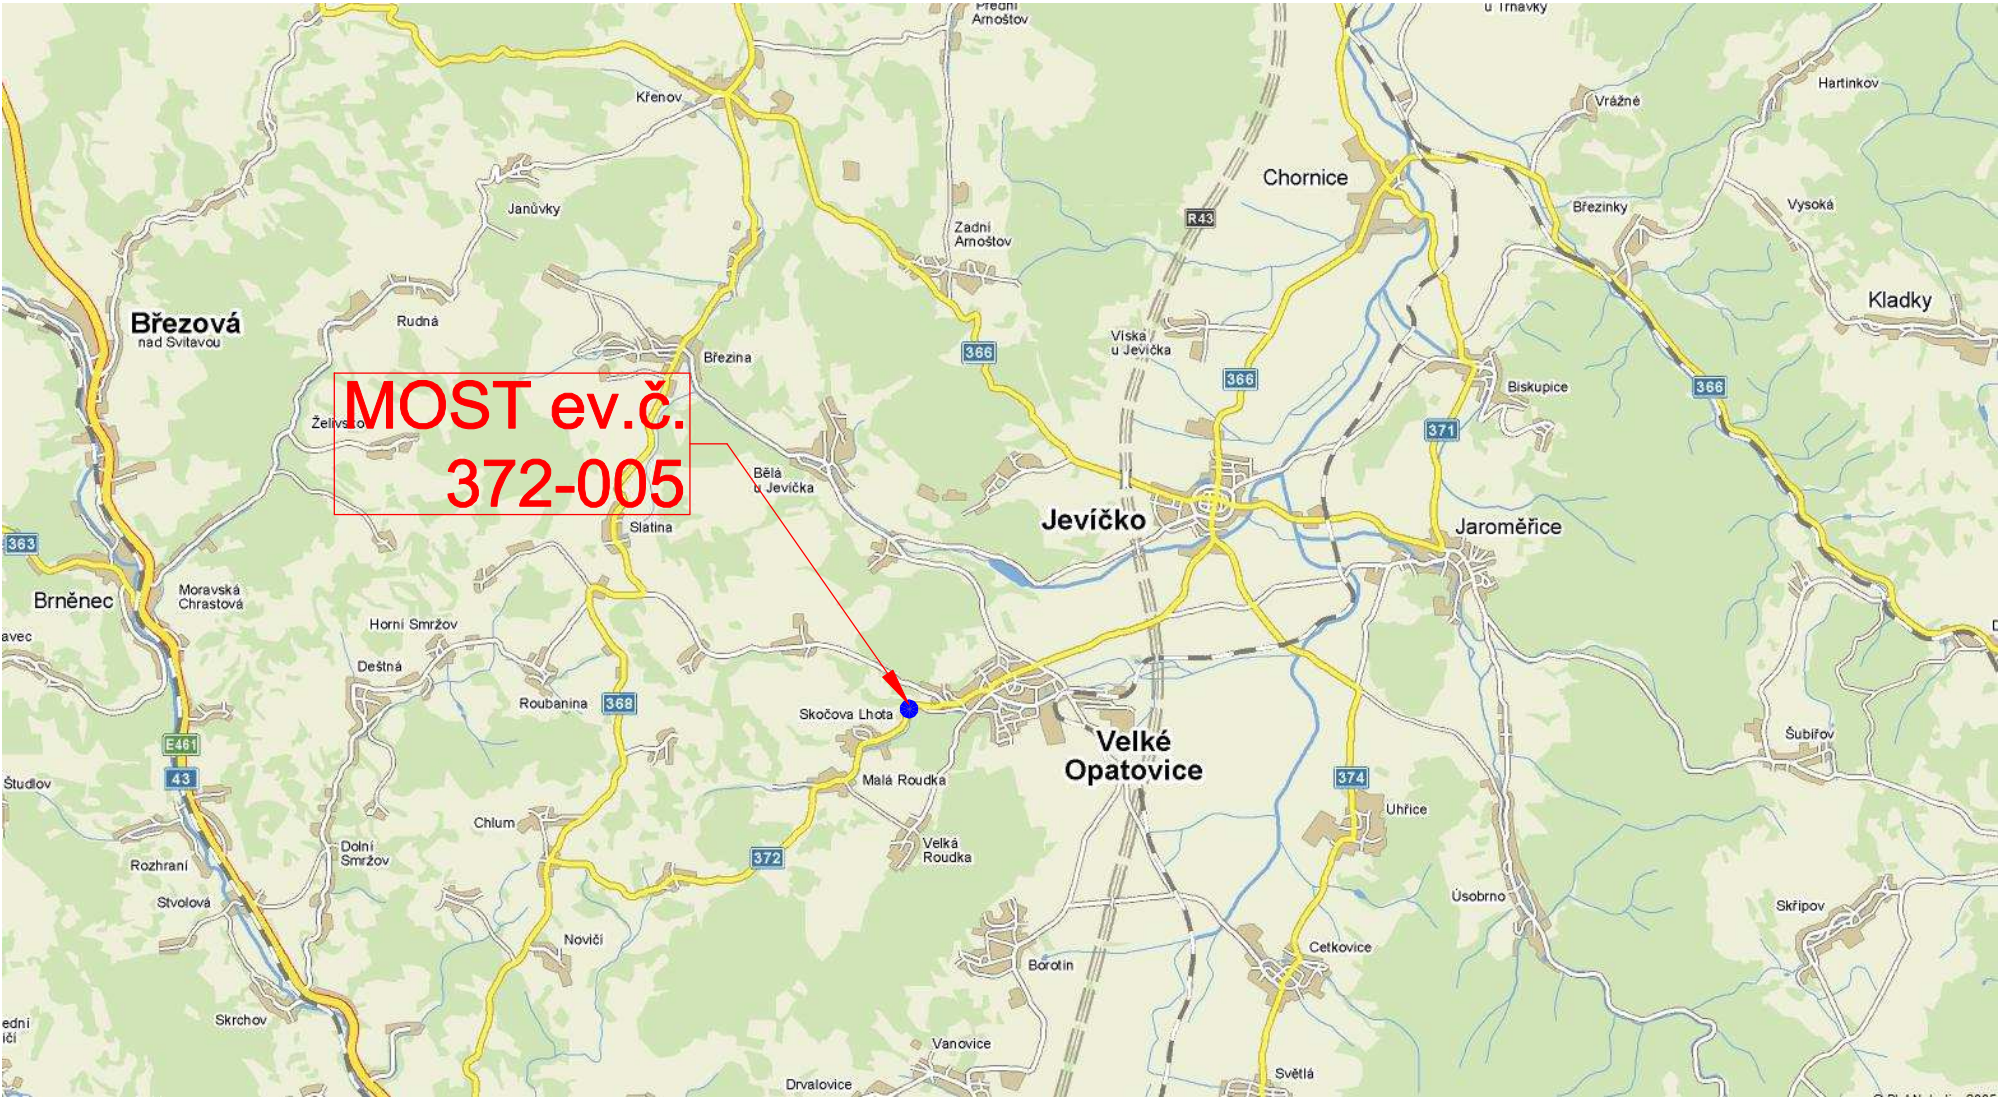

B
Souřadnicový systém: JTSK, Výškový systém: B.p.v.

Generální projektant		Ing. Vladimír Krejčík, IČO 03780252		ING. VLADIMÍR KREJČÍK Projekce dopravních a inženýrských staveb Prušánecká 2, 62800 Brno tel. 602789708 e-mail: krejckvi@gmail.com		
Zodpovědný projektant		Ing. Krejčík				
Vypracoval		Ing. Mičák				
Kontroloval		Ing. Krejčík				
Stavební úřad		Městský úřad Boskovice		Datum		12/2019
Investor		Správa a údržba silnic Jihomoravského kraje, p.o.k. Žerotínovo nám. 449/3, 602 00 Brno		Formát		2 A4
Akce		II/372 Velké Opatovice, most ev.č.372-005 B- Souhrnné řešení stavby		Měřítko		-
				Stupeň		DSP+PDPS
				Čís.zakázky		2015-026
				Arch. číslo		
Příloha		Souprava		Číslo přílohy		
Celková situace stavby		B1				