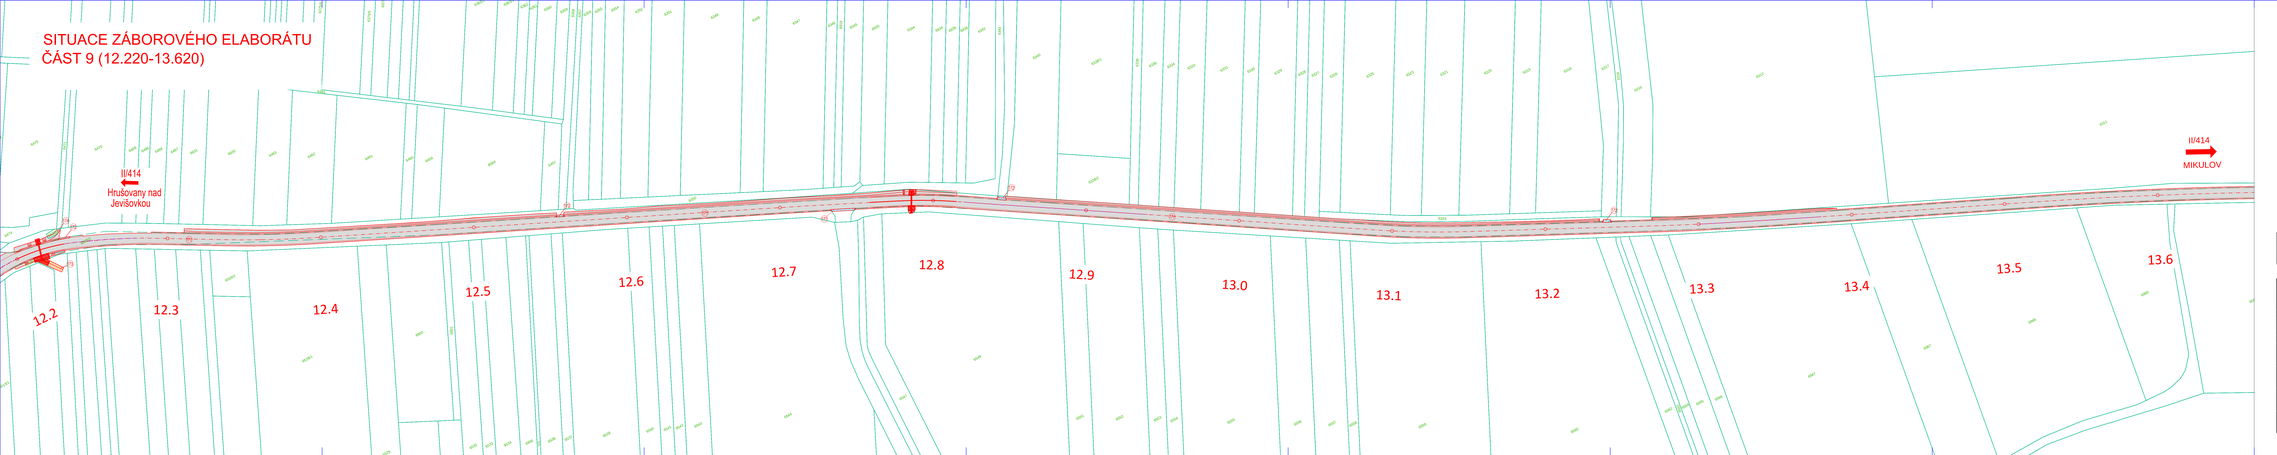

Legenda:

PUDNÝ

- TRVALÝ ZÁBOR BEZ VÝKUPU / S VÝKUPEM SUS
- DOČASNÝ ZÁBOR DO 1 ROKU
- HRANICE PARCEL
- 535/22 ČÍSLO PARCELY
- 1 ČÍSLO ZÁBORU

OBJEDNATEL:

Správa a údržba silnic Jihomoravského kraje, příspěvková organizace kraje, Žerotínovo nám. 449/3, 602 00 Brno

Linio Plan, s.r.o.
Sochorova 23, 616 00 Brno
Tel.: +420 731 626 445

HIP	Ing. Tomáš Jaš	
Zodp. projektant	Ing. Tomáš Jaš	
Vypracoval	Kateřina Havlová	
Kontroloval	Ing. František Kokoravý	

Název stavby

II/414 DRNHOLEC - MIKULOV

Stavební objekt

DOKLADOVÁ ČÁST

Název dokumentu

ZÁBOROVÝ ELABORÁT
Situace - část 9 (km 12.220-13.620)

Č. stavby	Fáze	Stupeň	Sestava	Č. výkresu	Č. verze
L-17-098-000		DÚR/DSP		2.2.9	

Kód/sdílí rachu

Kraj	JIHOMORAVSKÝ
Formát	8 A4
Datum	10/2019
Číslo výkresu	AT.: 52
Měřítko	1:1000