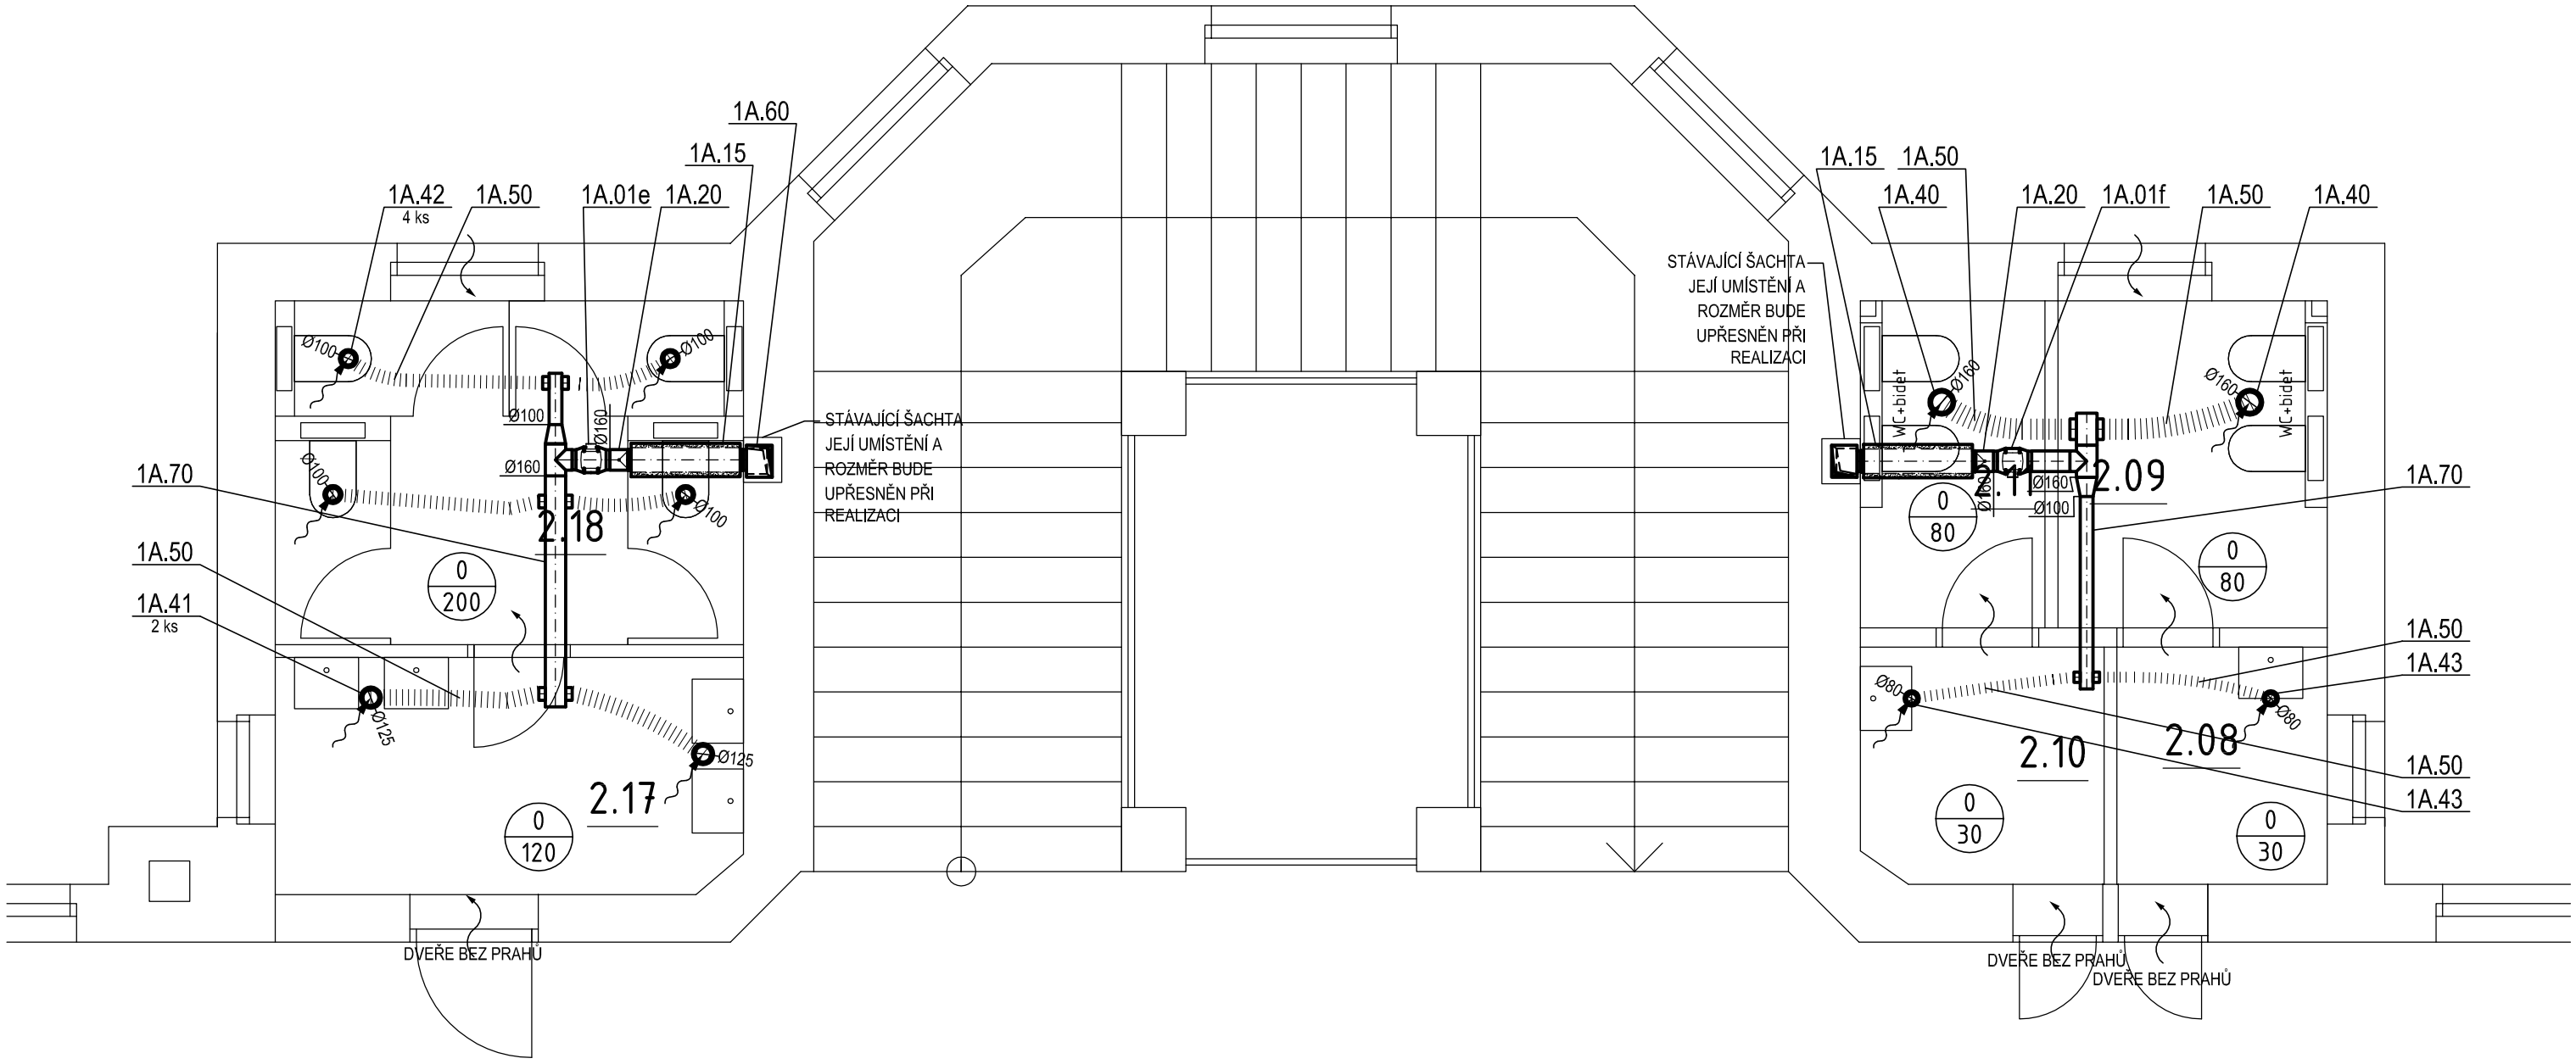

2.15

Poznámka:

- Přesné dispoziční umístění odvodních elementů je nutné upřesnit na stavbě dle koordinace se světly.
- Trasy vzt potrubí budou upřesněny a s ostatními profesemi koordinovány před realizací.
- Ovládání vzt zařízení a doběhová relé - řeší profese SI.

D.1.4 VZDUCHOTECHNIKA

ZODPOVĚDNÝ PROJEKTANT	Ing. Pavol Prešnajder
KONTROLOVAL	Ing. Romana Adamcová
VYPRACOVAL	Ing. Romana Adamcová

ČÍSLO PARÉ:

ACARE s.r.o., HILLEHO 5, 60200 BRNO

STAVEBNÍK : VOŠZ Brno, Kounicova 16, Brno

NÁZEV AKCE: **REKONSTRUKCE HYGIENICKÉHO ZÁZEMÍ VOŠZ BRNO KOUNICOVA 16, BRNO**

FORMÁT	2 A4
DATUM	5/2014
STUPEŇ	PROJEKT PRO OHLÁŠENÍ STAVBY
ČÍSLO ZAKÁZKY	AC P 14-09
SPECIALIZACE	VZT
VERZE	final

NÁZEV VÝKRESU: PŮDORYS 2.NP

MĚŘÍTKO: 1:50

ČÍSLO VÝKRESU: VO3