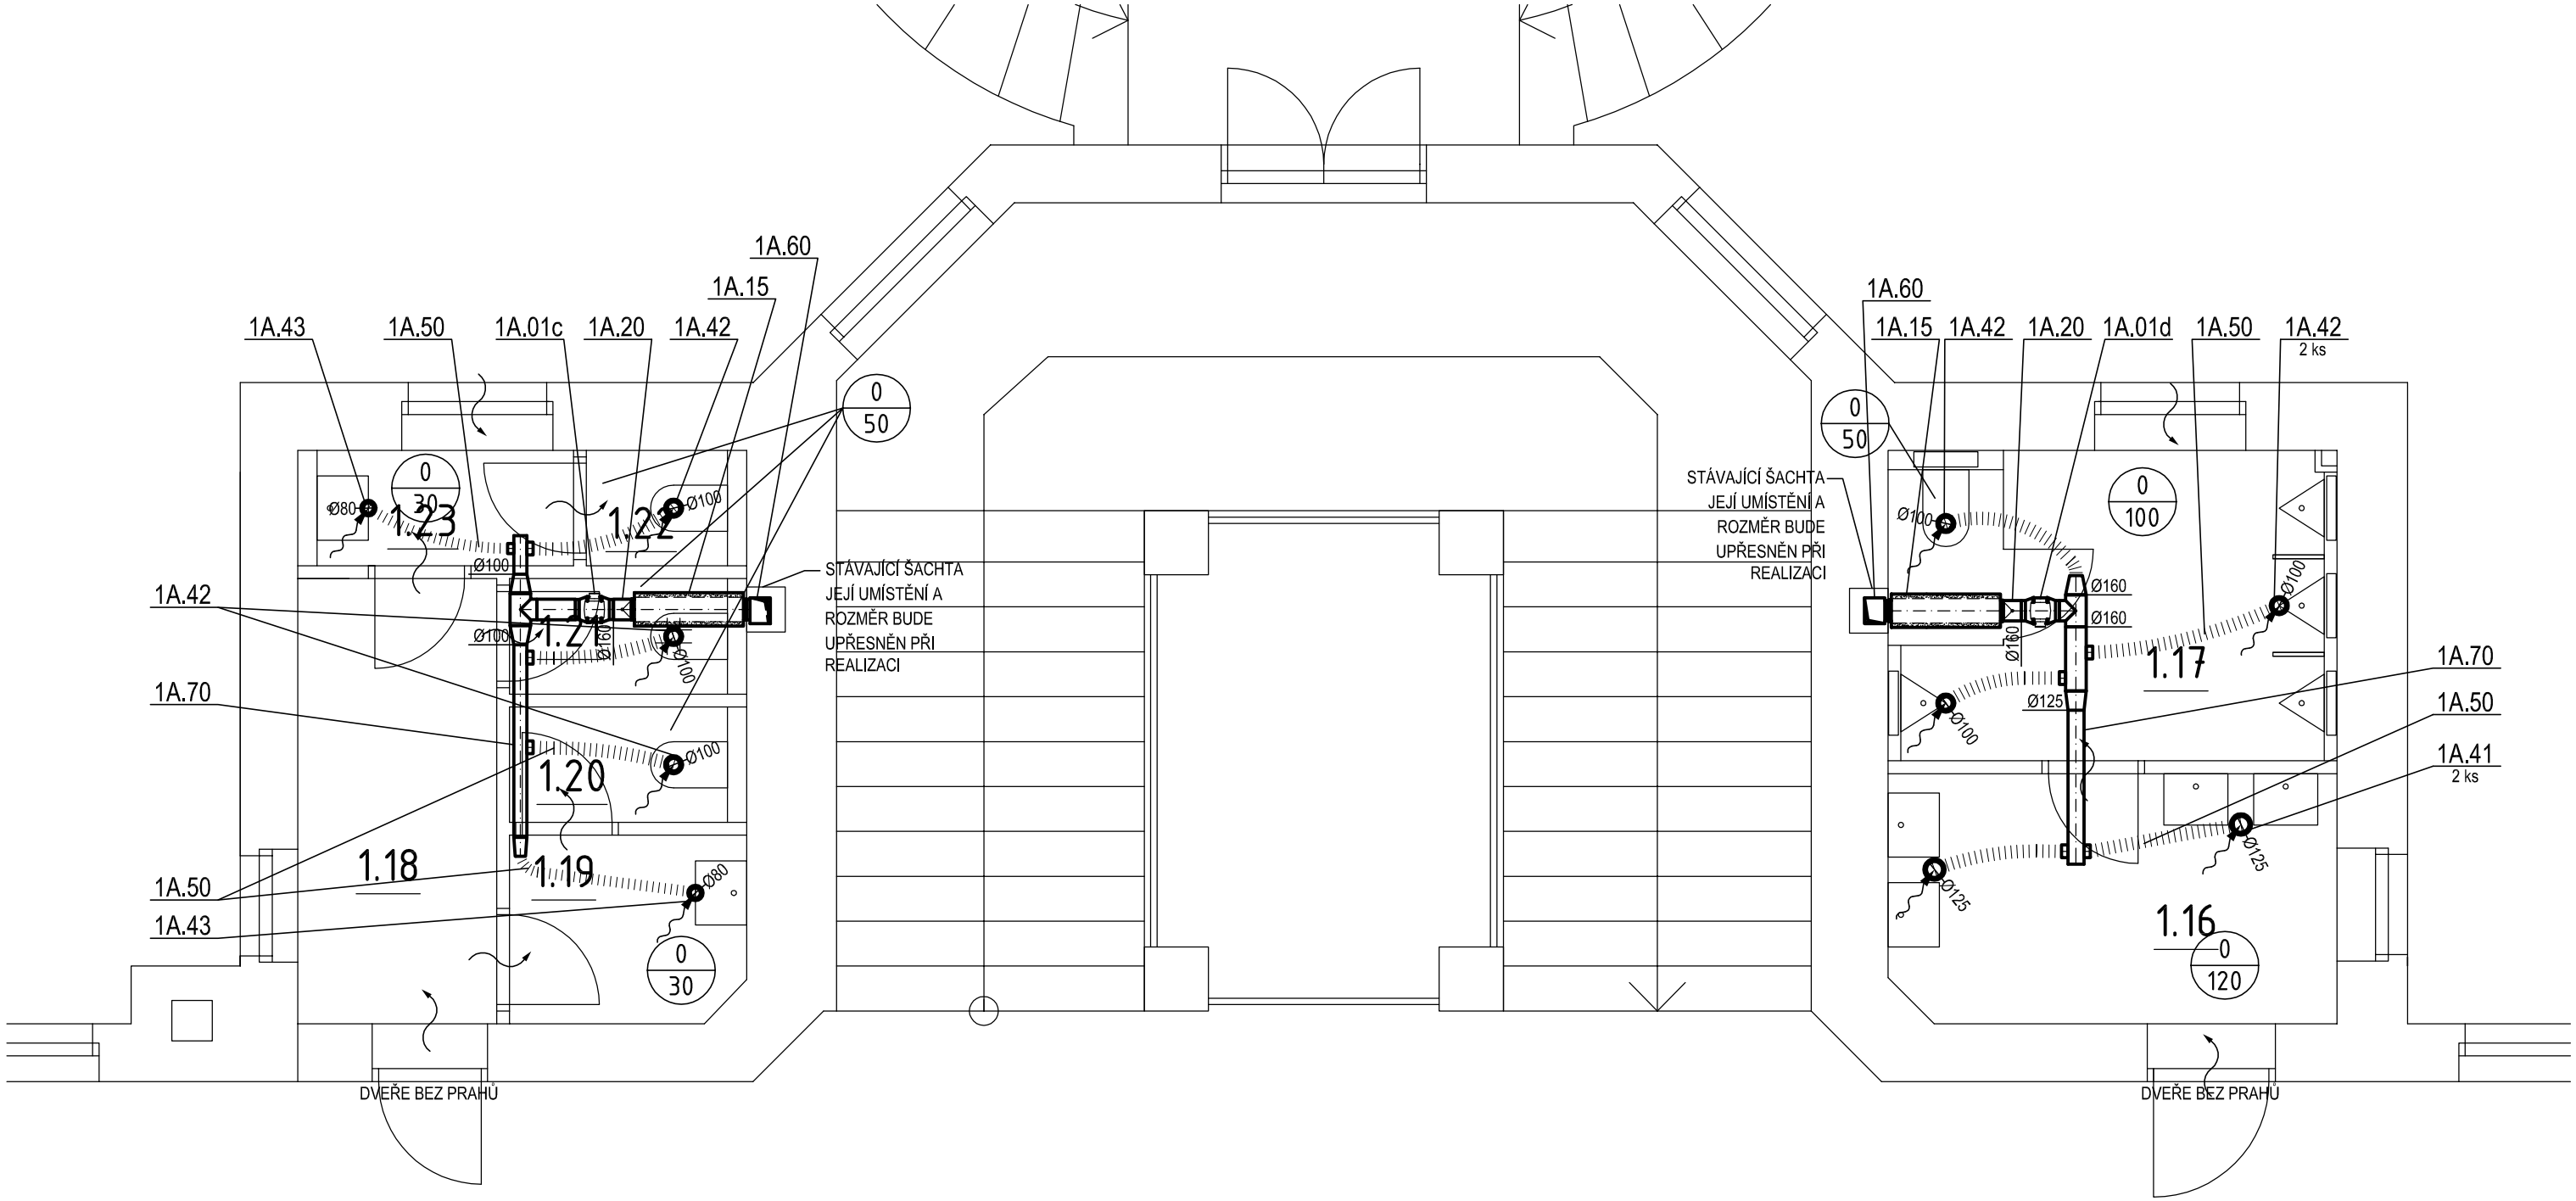


1.15

**Poznámka:**

- Přesné dispoziční umístění odvodních elementů je nutné upřesnit na stavbě dle koordinace se světly.
- Trasy vzt potrubí budou upřesněny a s ostatními profesemi koordinovány před realizací.
- Ovládání vzt zařízení a doběhová relé - řeší profese SI.

| | | | |
|---|---|---|---|
| **D.1.4 VZDUCHOTECHNIKA** | | ČÍSLO PARÉ: | Acare<br>ACARE s.r.o., HILLEHO 5, 60200 BRNO |
| ZODPOVĚDNÝ PROJEKTANT | Ing. Pavol Prešnajder | | |
| KONTROLOVAL | Ing. Romana Adamcová | | |
| VYPRACOVAL | Ing. Romana Adamcová | | |
| STAVEBNÍK : VOŠZ Brno, Kounicova 16, Brno | | FORMÁT | 2 A4 |
| NÁZEV AKCE: **REKONSTRUKCE HYGIENICKÉHO ZÁZEMÍ VOŠZ BRNO KOUNICOVA 16, BRNO** | | DATUM | 5/2014 |
| | | STUPEŇ | PROJEKT PRO OHLÁŠENÍ STAVBY |
| | | ČÍSLO ZAKÁZKY | AC P 14-09 |
| | | SPECIALIZACE | VZT |
| | | VERZE | final |
| NÁZEV VÝKRESU: PŮDORYS 1.NP | | MĚŘÍTKO: 1:50 | ČÍSLO VÝKRESU: VO2 |