
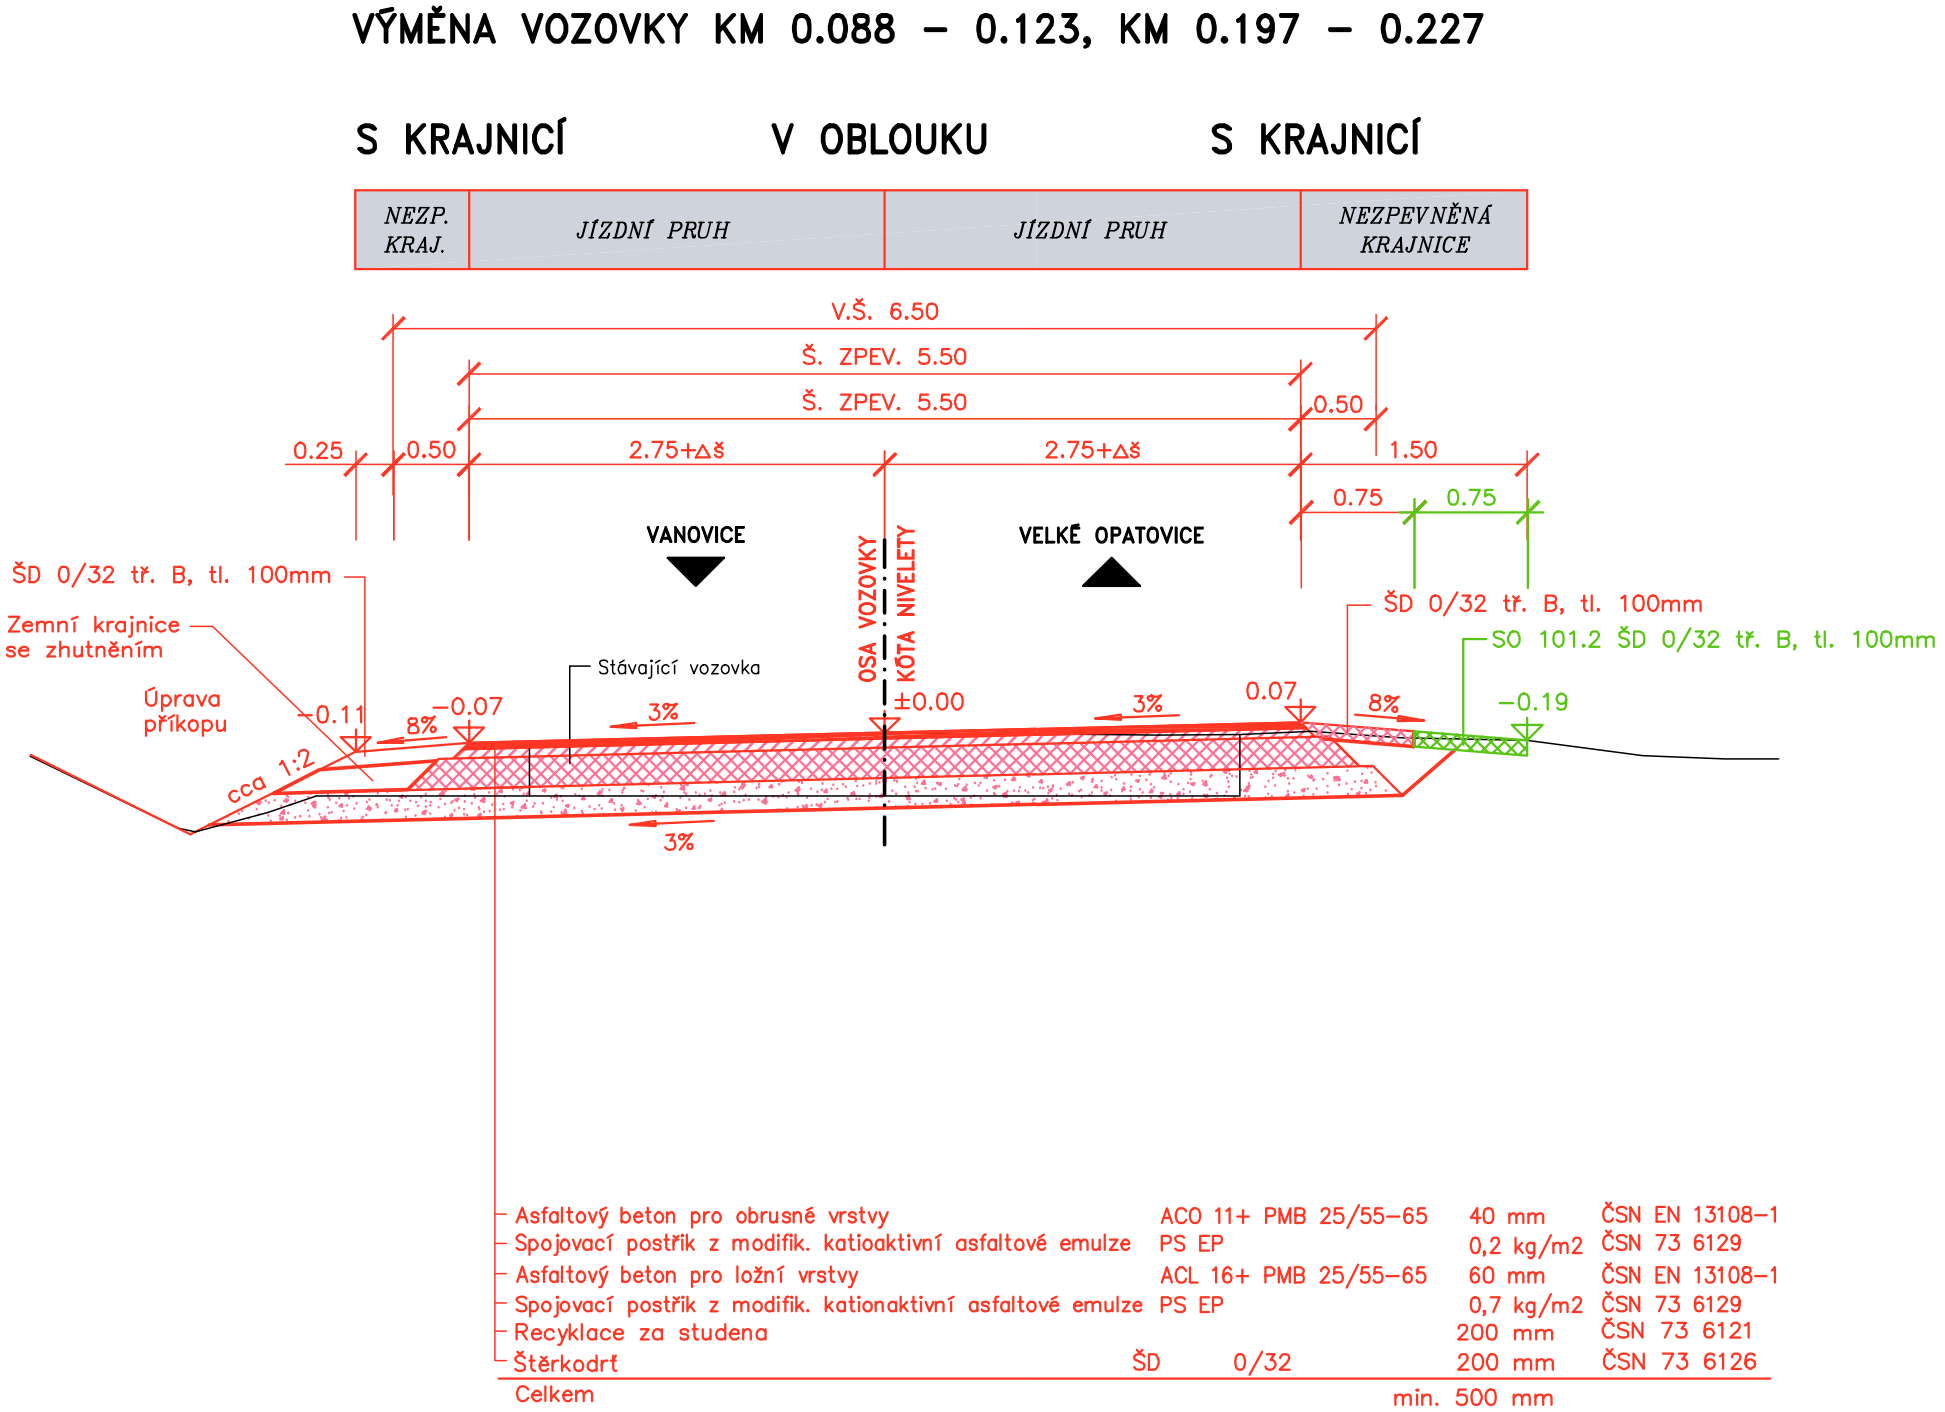
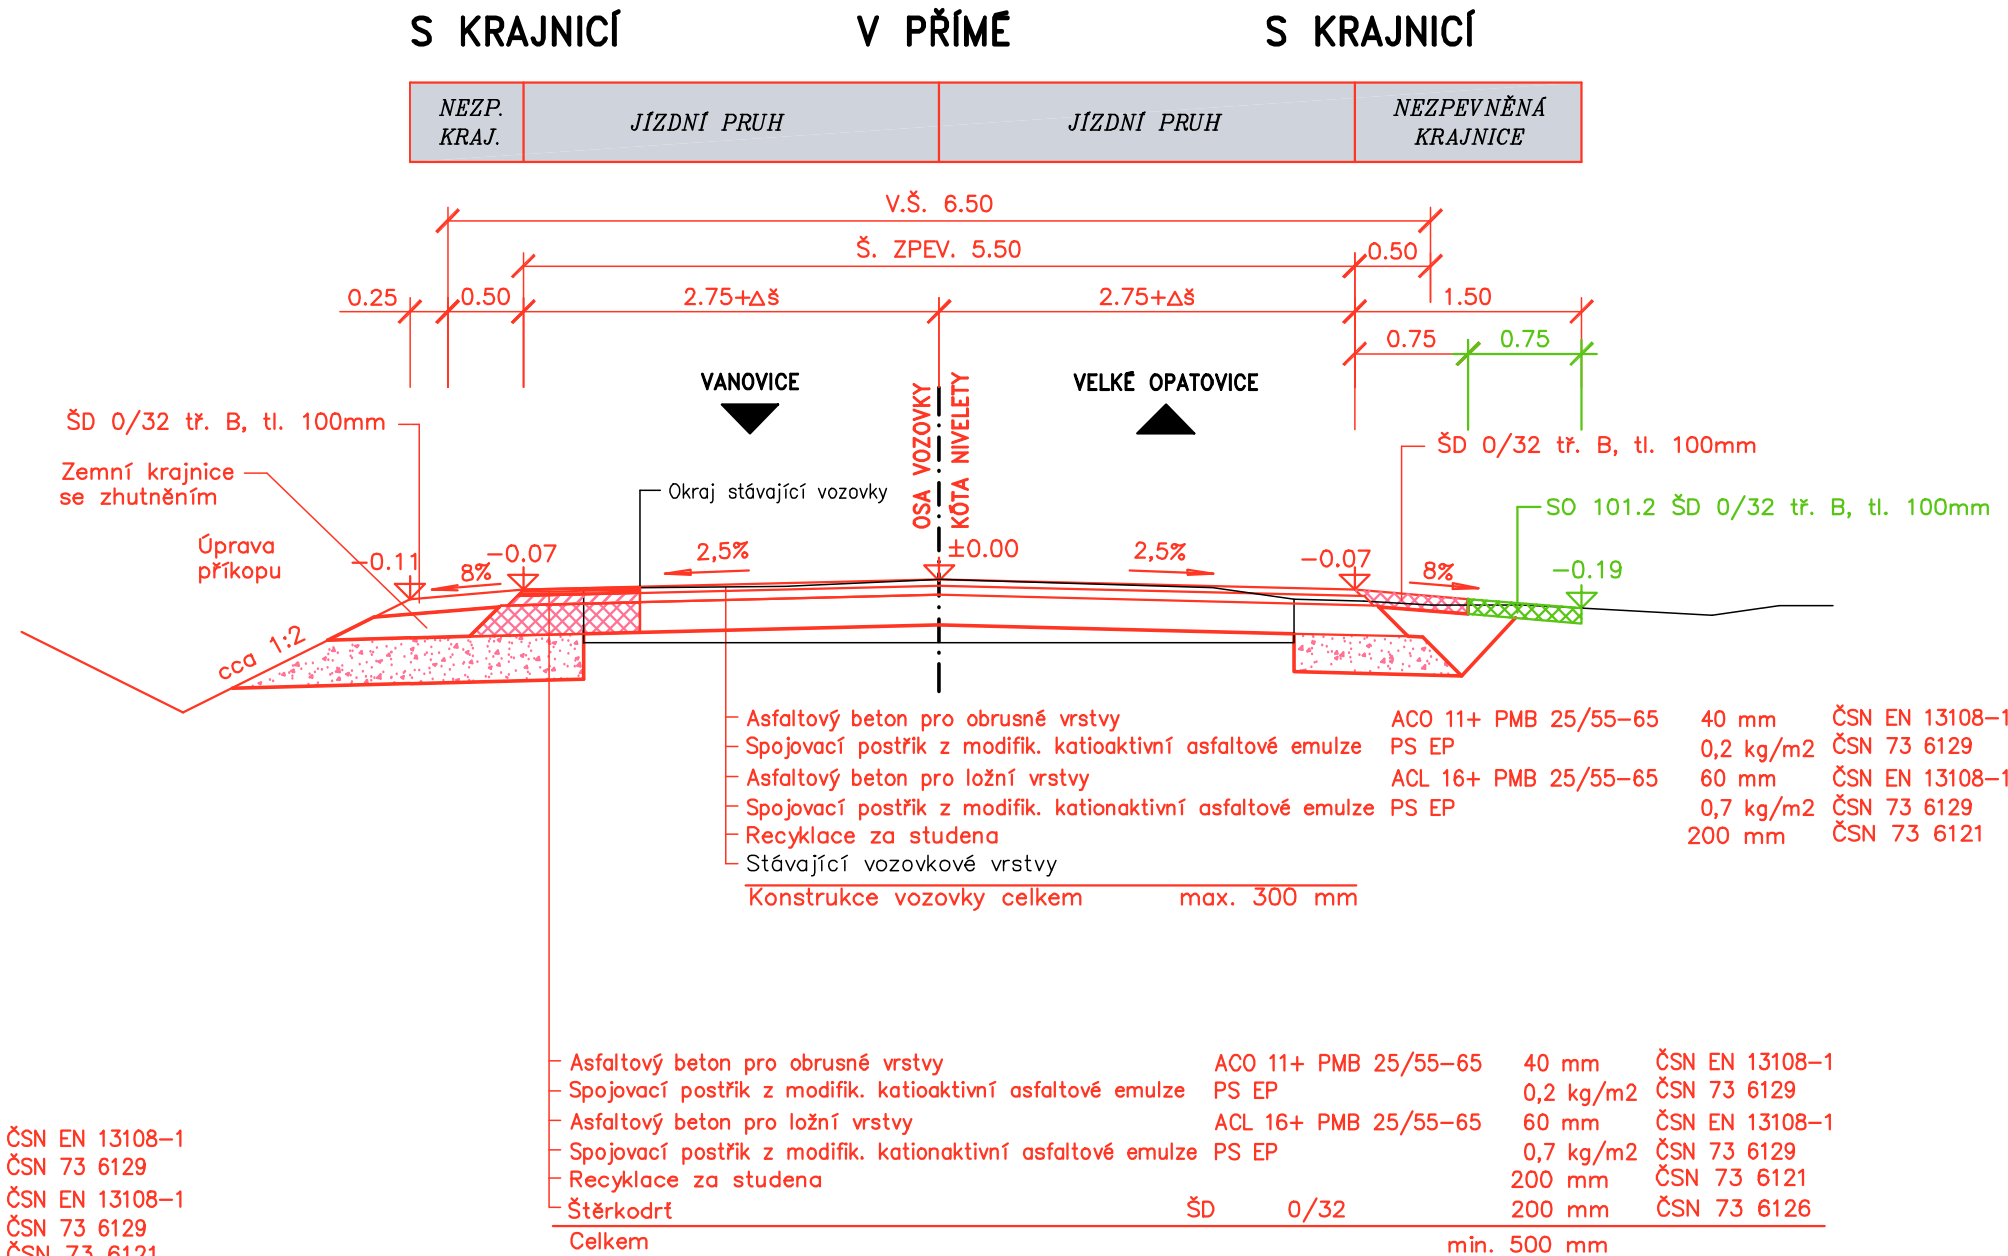


VZOROVÉ PŘÍČNÉ ŘEZY 1:50
SO 101.1 - REKONSTRUKCE SILNICE III/3748
Kategorie MO2 7/50

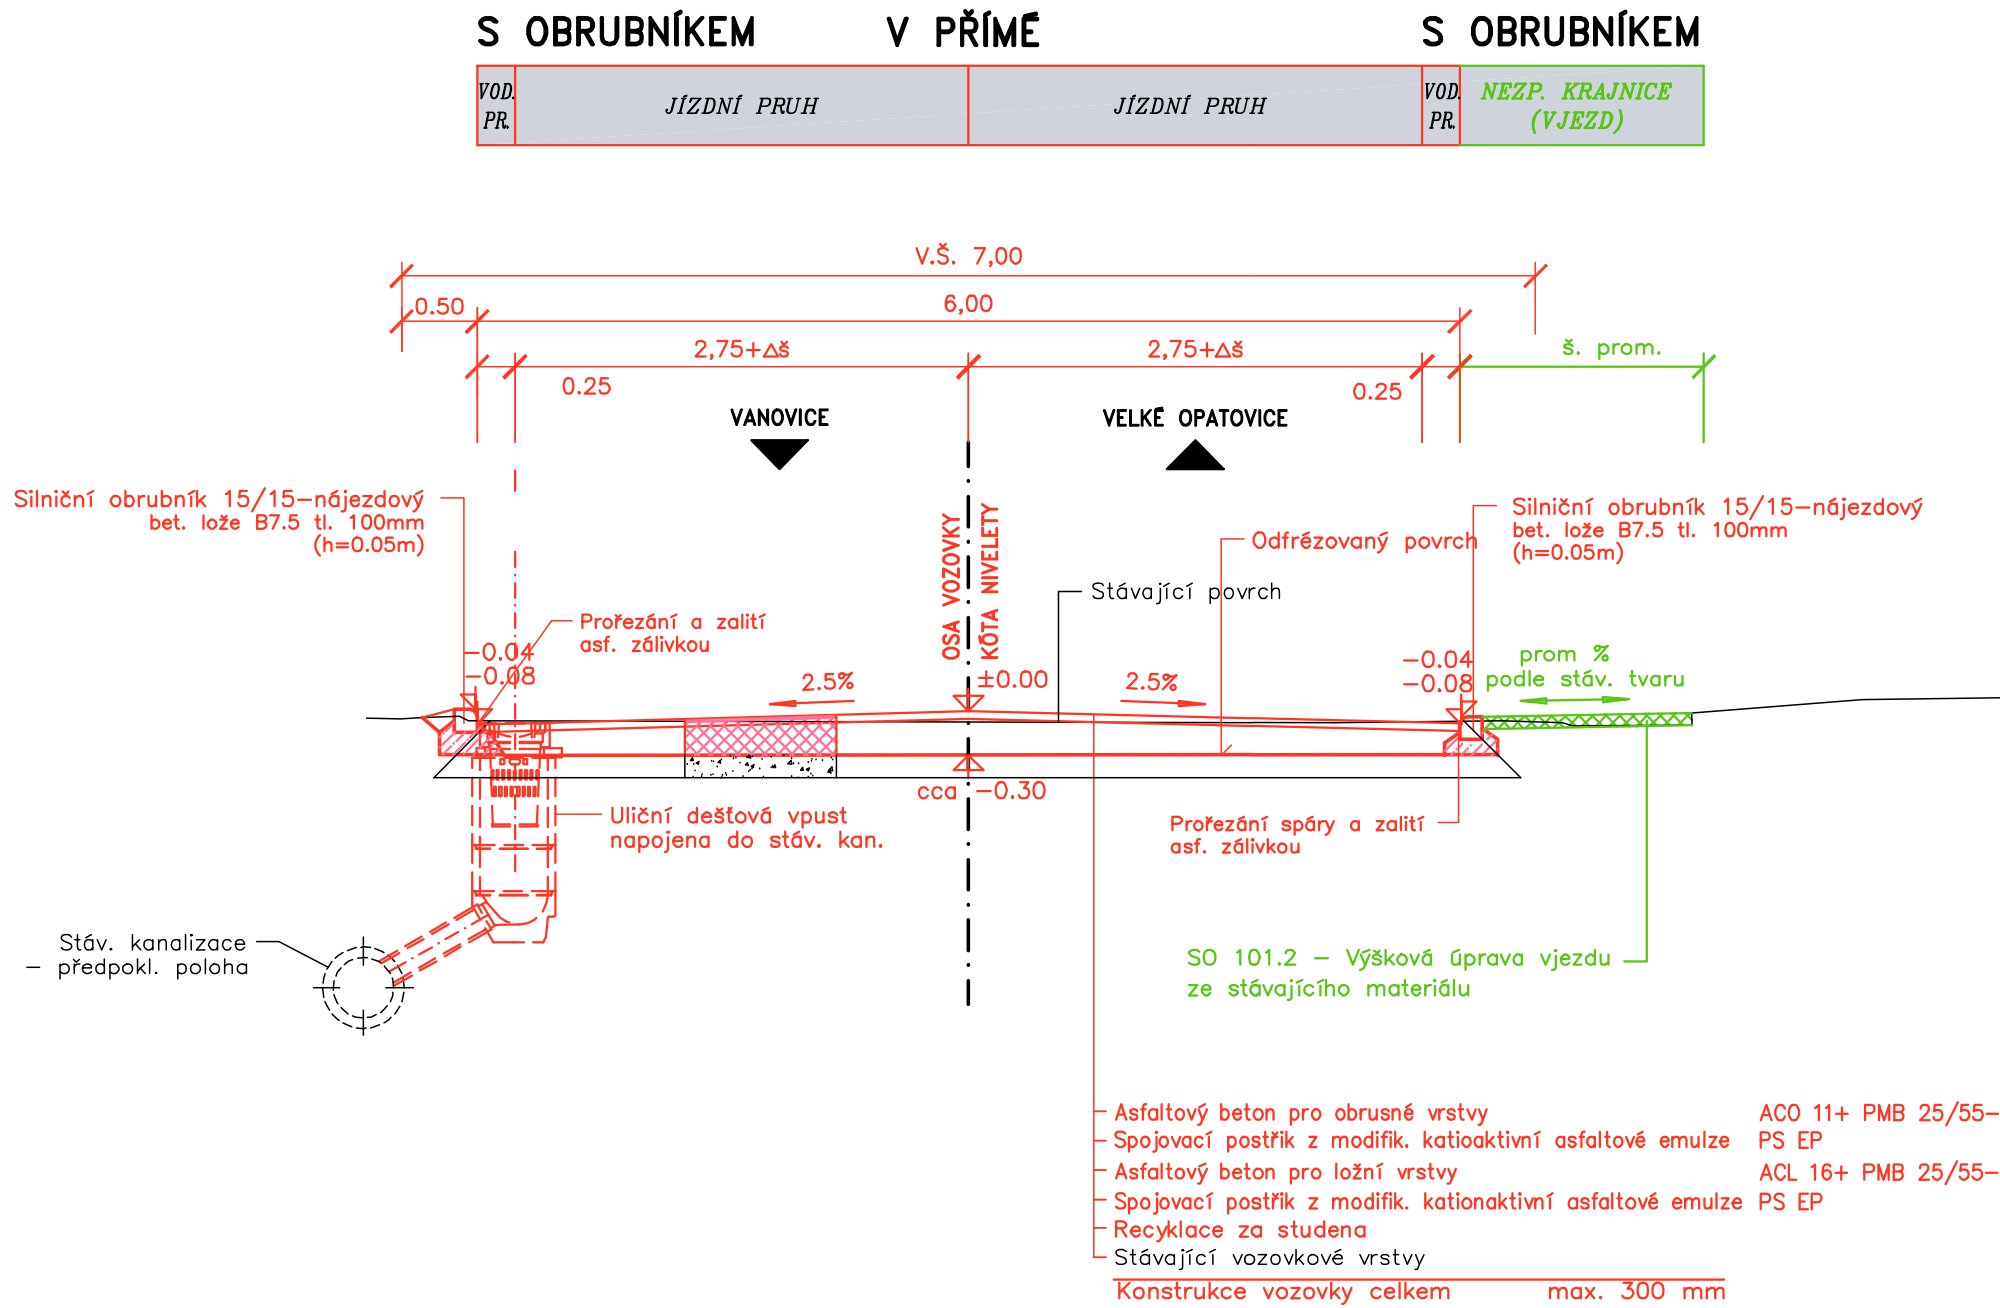

INVESTOR	Správa a údržba silnic Jihomoravského kraje příspěvková organizace kraje Žerotínovo náměstí 3/5, 601 82 Brno	
----------	---	--

C 101.1 DSP

SOUŘAD. SYSTÉM: S-JTSK VÝŠKOVÝ SYSTÉM: Bpv				
VEDOUcí PROJEKTANT	ING. HORNOCH			Projektová kancelář pro dopravní a inženýrské stavby Kaděrníkova 5, 602 00 BRNO
ZODPOVĚDNÝ PROJEKTANT	ING. HALUZIKOVÁ			
VYPRACOVAL				
KRESLIL				
KONTROLOVAL	ING. BUDÍK			
KRAJ: JIHMORAVSKÝ	MěÚ, ObÚ: BOROTÍN		DATUM	PROSINEC 2011
NÁZEV AKCE			FORMÁT	5 A4
III/3748 BOROTÍN PRŮTAH			MĚŘÍTKO	1 : 50
SO 101.1 - REKONSTRUKCE SILNICE III/3748			ÚČEL	DSP
			ČÍS. ZAKÁZKY	10/11/103
			ARCHIVNÍ ČÍS.	
NÁZEV VÝKRESU			ČÍS. SOUPRAVY	ČÍS. VÝKRESU
C - STAVEBNÍ ČÁST				
VZOROVÉ PŘÍČNÉ ŘEZY				04