


VZOROVÉ PŘÍČNÉ ŘEZY 1:50  
101.2 - III/3748 BOROTÍN PRO OBEC BOROTÍN

ZPEVNĚNÁ PLOCHA  
KM 0.290 – 0.365 VPRAVO


JÍZDNÍ PRUH	VOD. PR.	SO 101.2	NEZP. KRAJNICE (VJEZD)
-------------	----------	----------	------------------------

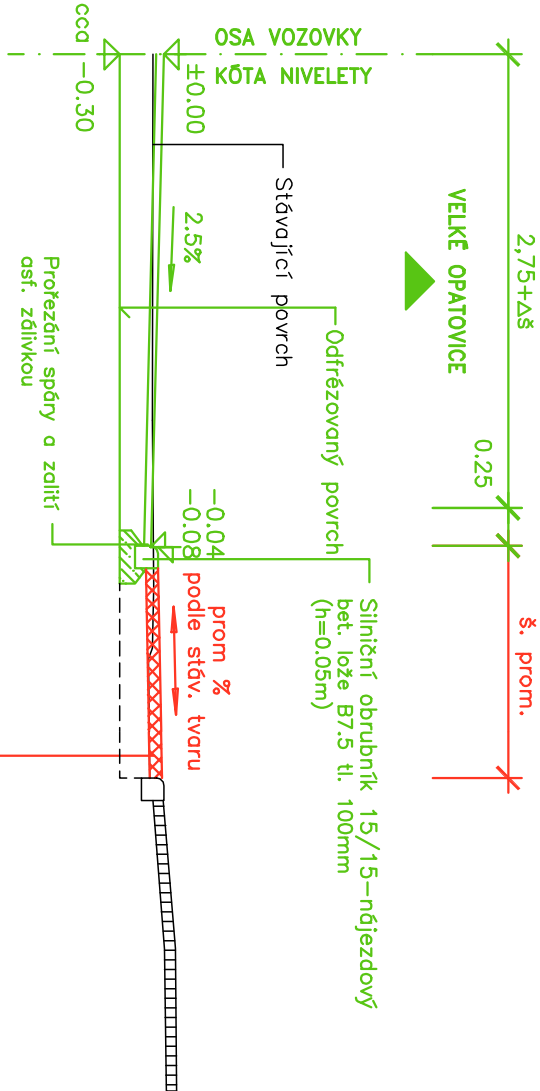

Penetrační makadam PM4 16/32 tl. 50mm dle ČSN 7 6127-2


SJEZD SO 101.2	V. PR.	JÍZDNÍ PRUH	JÍZDNÍ PRUH	NEZP. KRAJ.	SO 101.2
----------------	--------	-------------	-------------	-------------	----------

S OBRUBNÍKEM V PŘÍMĚ S ROZŠÍŘENOU KRAJNICÍ

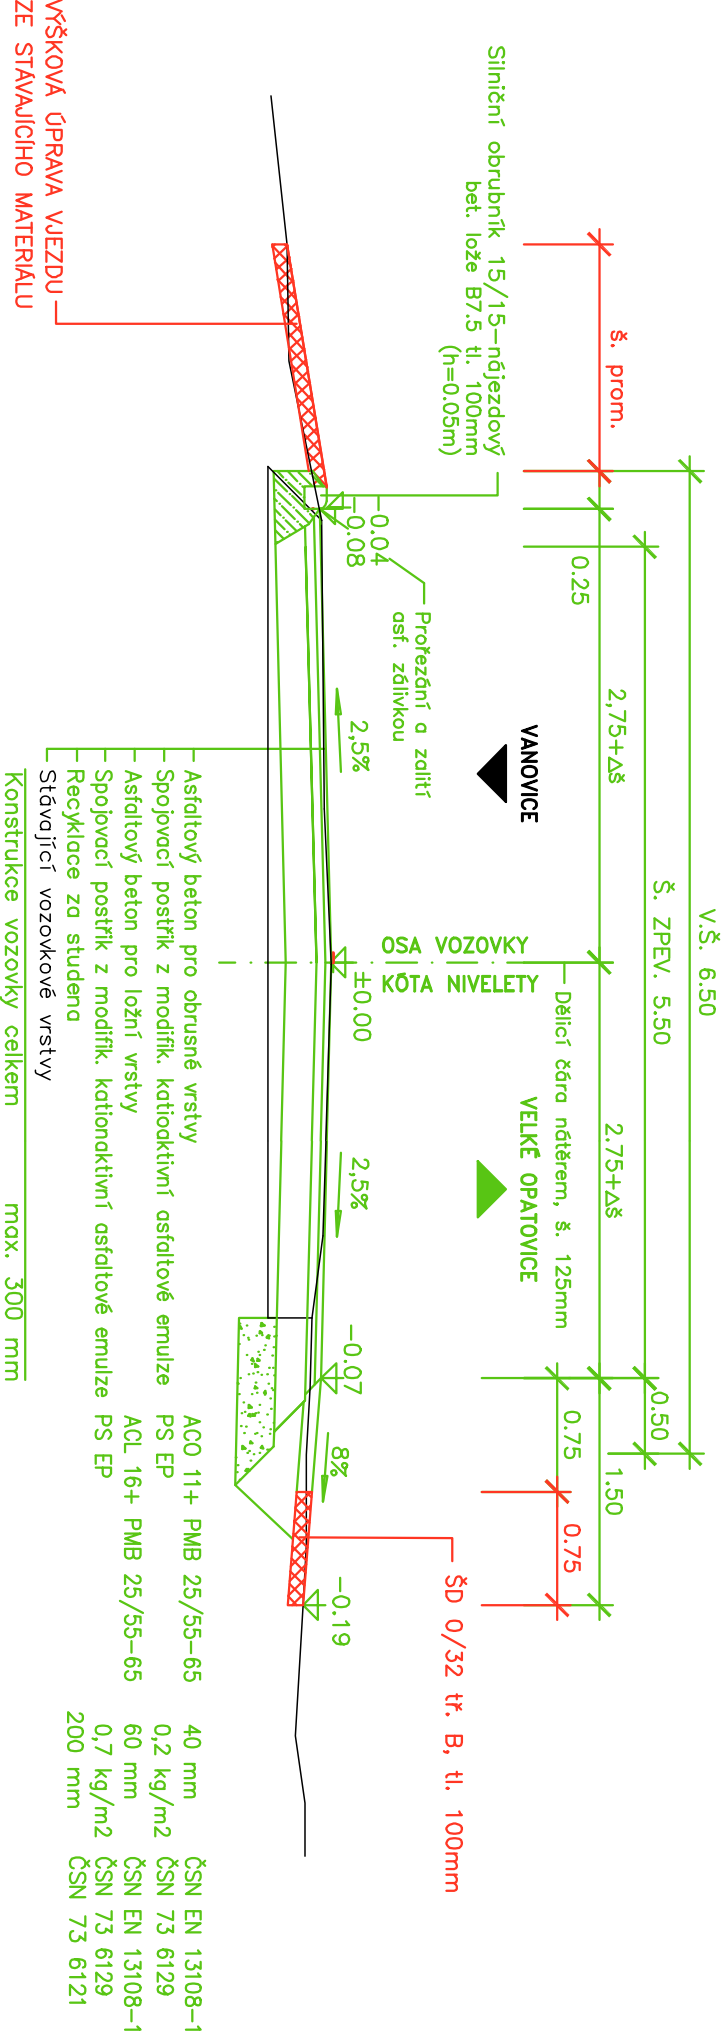

C 101.2 DSP

SOUŘADNICOVÝ SYSTÉM: S-JTSK  
VÝŠKOVÝ SYSTÉM: B.p.v.

VYPRACOVAL	DATUM	ÚČEL	MĚŘÍTKO
ING. HALUZIKOVÁ	PROSINEC 2011	DSP	1:50
NÁZEV VÝKRESU	VZOROVÉ PŘÍČNÉ ŘEZY		
101.2 - III/3748 BOROTÍN PRO OBEC BOROTÍN			
ČÍSLO VÝKRESU			
 <i>projekt</i> Projektové kancelář pro dopravní a inženýrské stavby Kadishova 5, 602 00 BRNO			