



## VZOROVÝ PŘÍČNÝ ŘEZ PLYNOVODEM

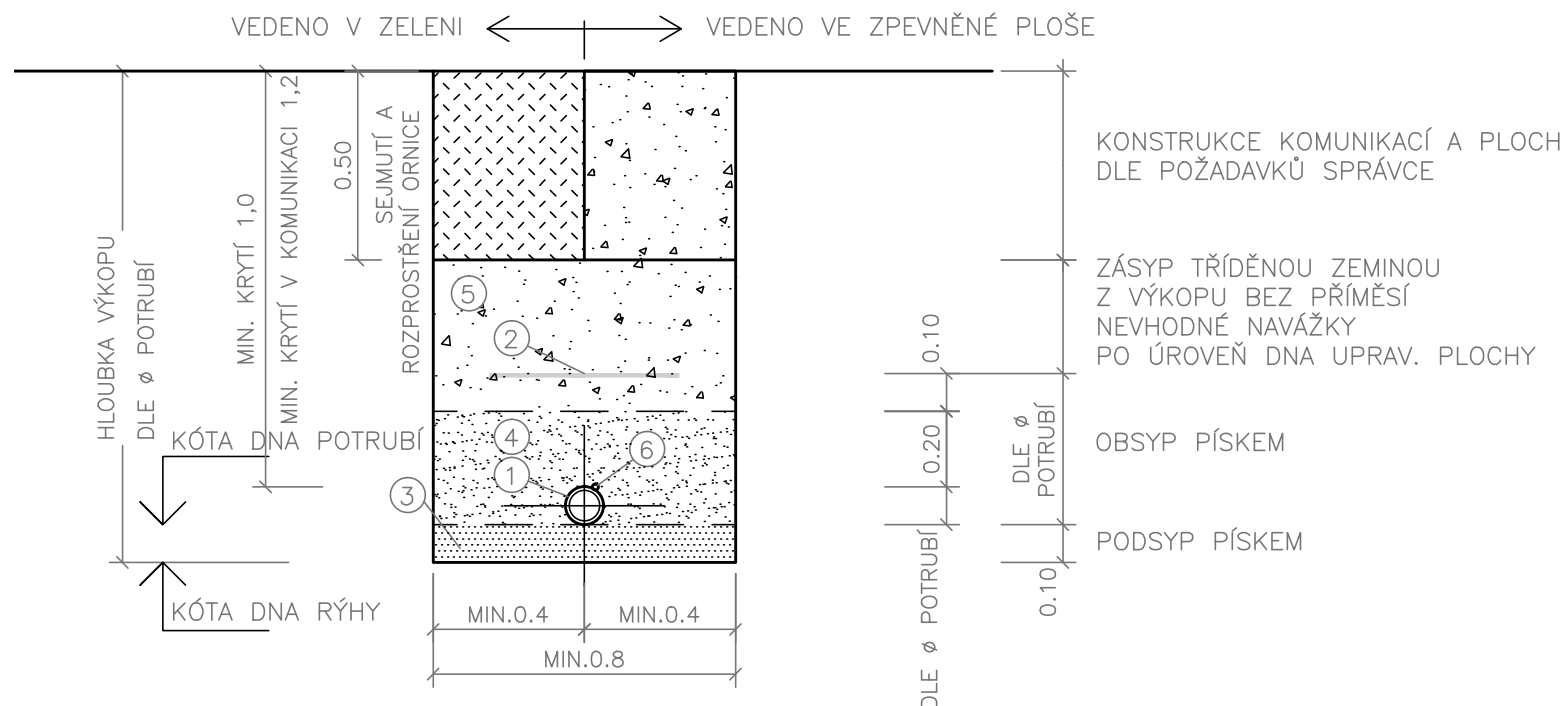

PROVIZORNÍ ÚPRAVA RÝHY, BEZ FINÁLNÍ TER. ÚPRAVY

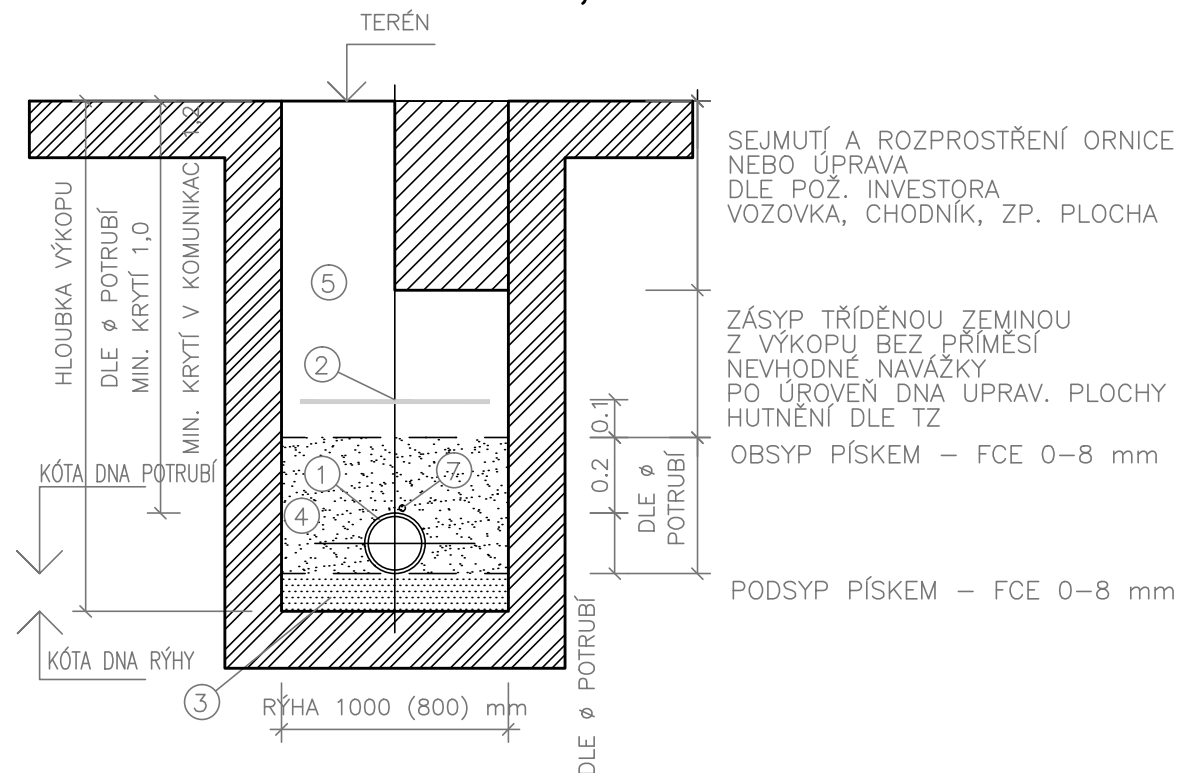


- ① PLYNOVODNÍ POTRUBÍ
- ② VÝSTRAŽNÁ FÓLIE ŽLUTÉ BARVY Z PLASTU PŘESAHUJÍCÍ PŮDORYSNĚ POTRUBÍ NA OBĚ STRANY MIN. 5cm
- ③ PODSYP PÍSKEM, HUTNIT NA MIN.  $I_d = 0,80$
- ④ OBSYP PÍSKEM, OBSYP BUDE PROVEDEN BEZ HUTNĚNÍ!
- ⑤ ZÁSYP RÝHY V AKTIVNÍ ZÓNĚ CHODNÍKU (0,50m POD PLÁNÍ CHODNÍKU) TRÍDĚNOU ZEMINOU Z VÝKOPU BEZ PŘÍMĚSÍ NEVHODNÉ NAVÁŽKY, HUTNIT NA 100% PS
- ⑥ SIGNALIZAČNÍ VODIČ – JEN PRO PE POTRUBÍ

## POZNÁMKA

SEJMUTÍ POROSTU Z PLOCH TRVALÉHO A DOČASNÉHO ZÁBORU A MANIPULACE S ORNICÍ  
JE SAMOSTATNÝM STAVEBNÍM OBJEKTEM AKCE


INVESTOR

**Město Ivančice**  
Palackého náměstí 196/6  
664 91 Ivančice

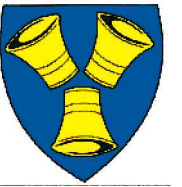

D  
SO 501

SOUŘADNICOVÝ SYSTÉM: S-JTSK  
VÝŠKOVÝ SYSTÉM: Bpv

VEDOUCÍ PROJEKTANT		Ing. Martin ŘEHULKA		 Projekční kancelář PRIS spol. s r.o. <b>OSOVA 20, 625 00 BRNO</b> tel. / fax 547 212 053, e-mail info@pris.cz	
ZODPOVĚDNÝ PROJEKTANT		Ing. Jiří KOLÁŘ			
VYPRACOVAL		Ing. arch. M. KABÁT			
KONTROLOVAL		Ing. Petr ŠTRYNCL			
KRAJ	JIHOMORAVSKÝ	OBJEDNATEL DOKUMENTACE	SÚS Jihomoravského kraje, p.o.k.		
AKCE					
<h1>Okružní křižovatka - U Tří kohoutů</h1> <h2>SO 501 - PŘELOŽKA STL PLYNOVODU</h2>					
PŘÍLOHA		VZOROVÝ PŘÍČNÝ ŘEZ		DATUM 09/2019  FORMÁT  MĚŘÍTKO  STUPEŇ DSP/PDPS ČÍS. ZAKÁZKY 19050 ARCHIVNÍ ČÍS.	
				ČÍS. SOUPRAVY  ČÍS. VÝKRESU <b>06</b>	