



ÚSEK 1

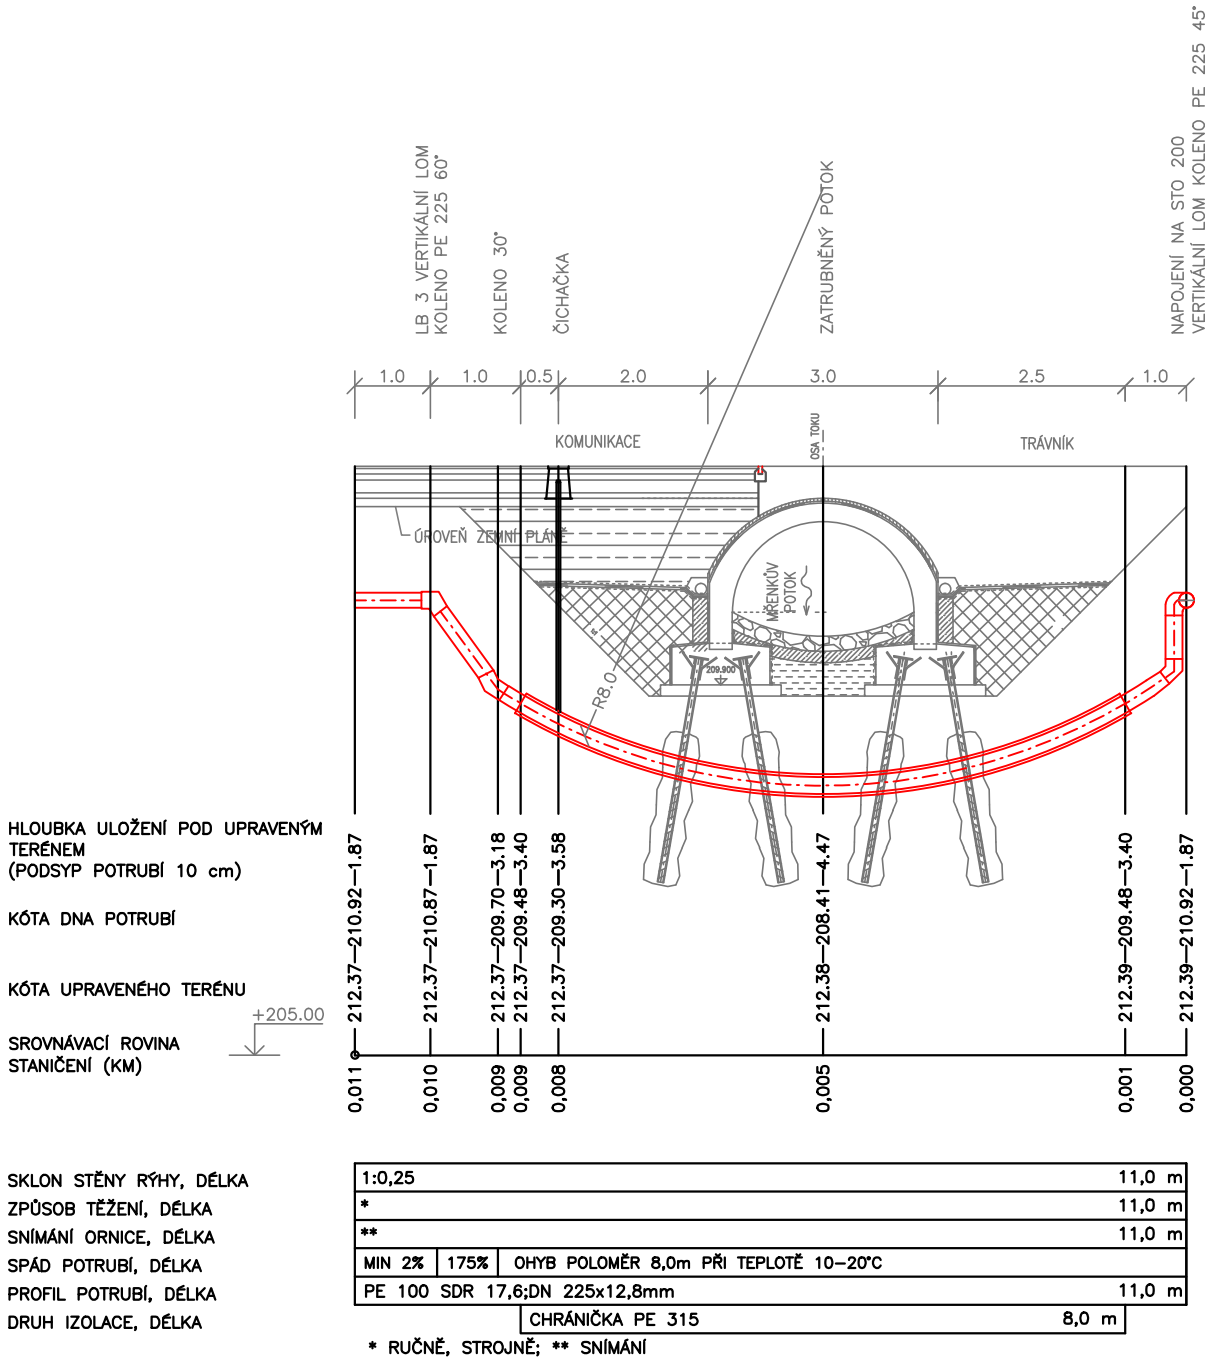


ÚSEK 2

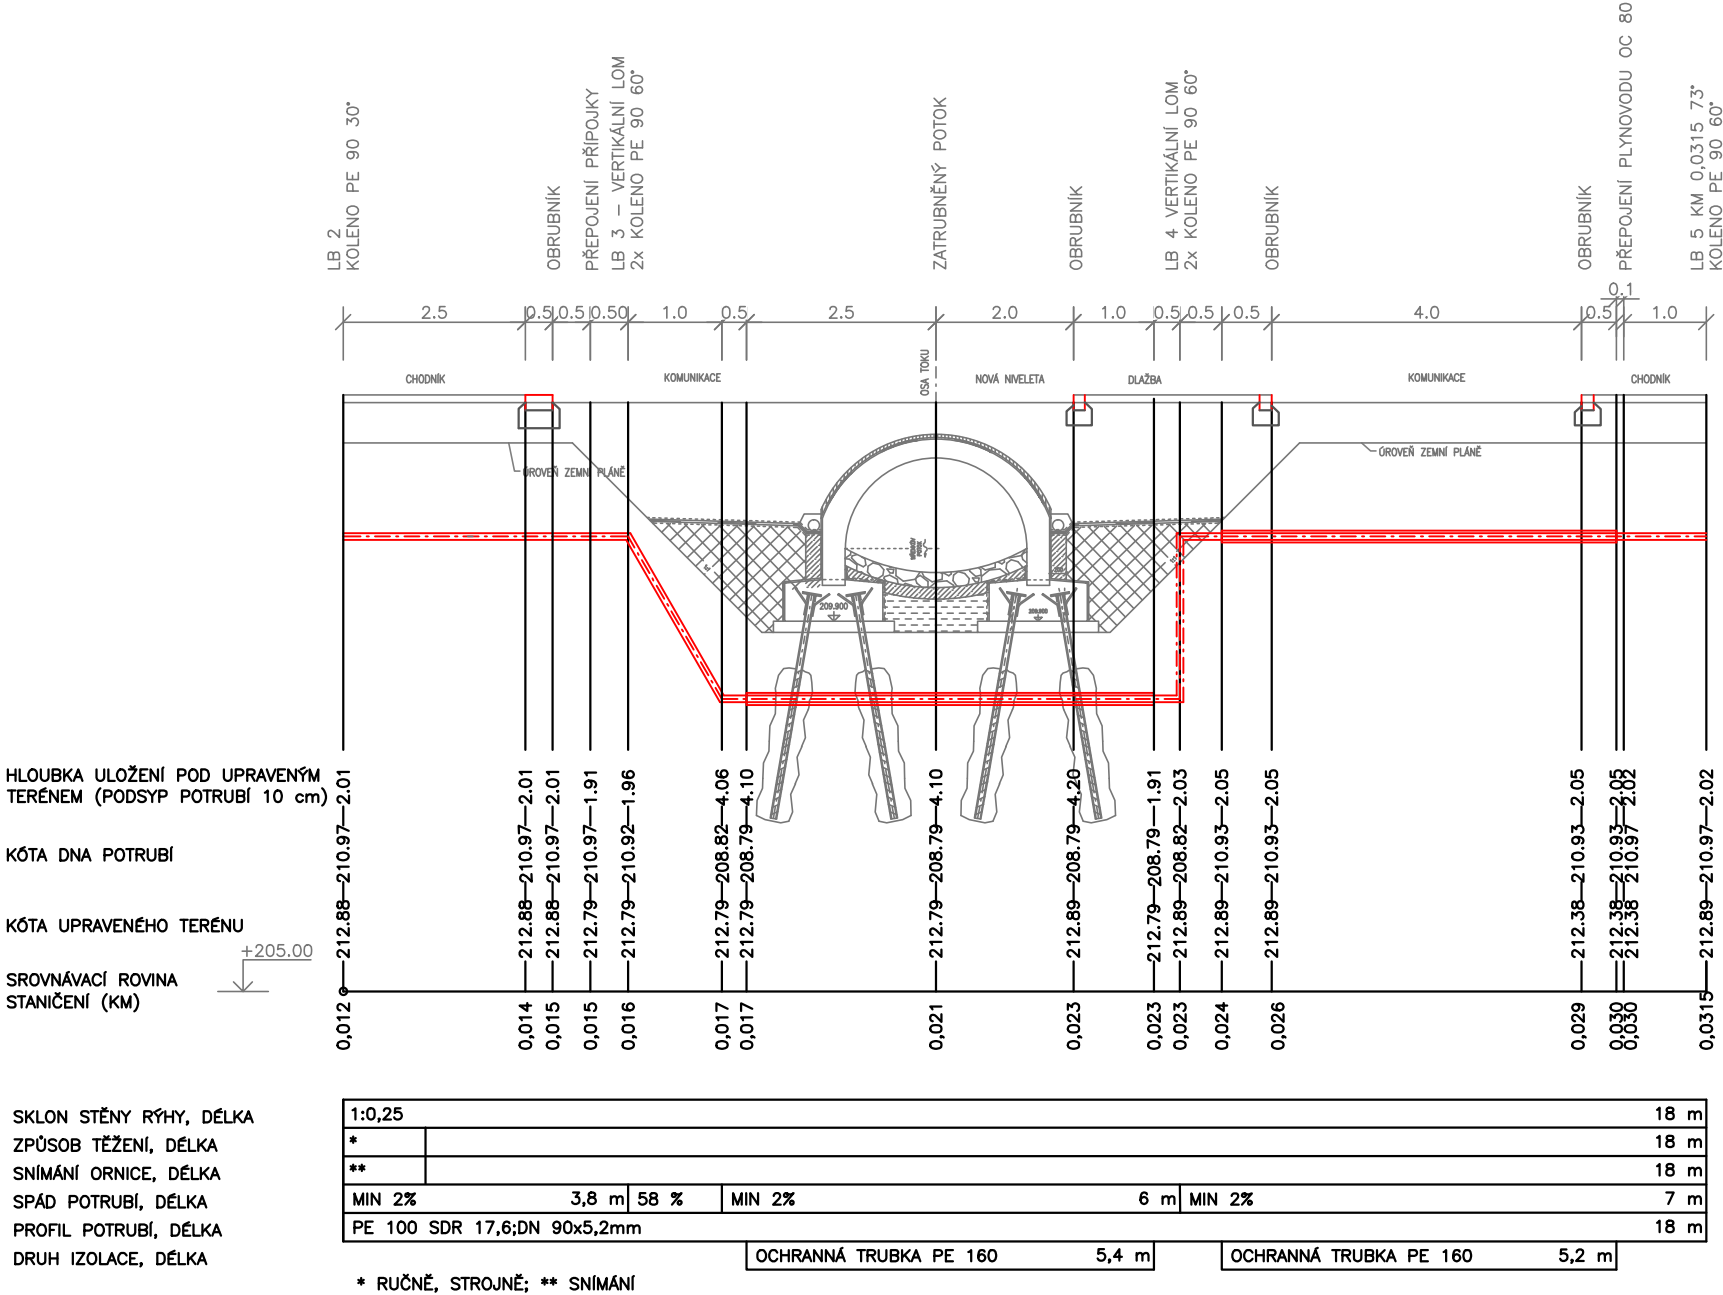

INVESTOR

Město Ivančice
Palackého náměstí 196/6
664 91 Ivančice

D
SO 501

VEDOUCÍ PROJEKTANT	Ing. Martin ŘEHULKA		<div><div>Projekční kancelář PRIS spol. s r.o. OSOVÁ 20, 625 00 BRNO tel. / fax 547 212 053, e-mail info@pris.cz</div></div>		
ZODPOVĚDNÝ PROJEKTANT	Ing. Jiří KOLÁŘ				
VYPRACOVAL	Ing. arch. M. KABÁT				
KONTROLOVAL	Ing. Petr ŠTRYNCL				
KRAJ	JIHOMORAVSKÝ	OBJEDNATEL DOKUMENTACE	SÚS Jihomoravského kraje, p.o.k.	DATUM	09/2019
AKCE <div>Okružní křižovatka - U Tří kohoutů</div> <div>SO 501 - PŘELOŽKA STL PLYNOVODU</div>				FORMÁT	3xA4
				MĚŘÍTKO	1:100
				STUPEŇ	DSP/PDPS
				ČÍS. ZAKÁZKY	19050
				ARCHIVNÍ ČÍS.	
PŘÍLOHA	DETAIL KŘÍŽENÍ ZATRUBNĚNÉHO POTOKA			ČÍS. SOUPRAVY	ČÍS. VÝKRESU
					05