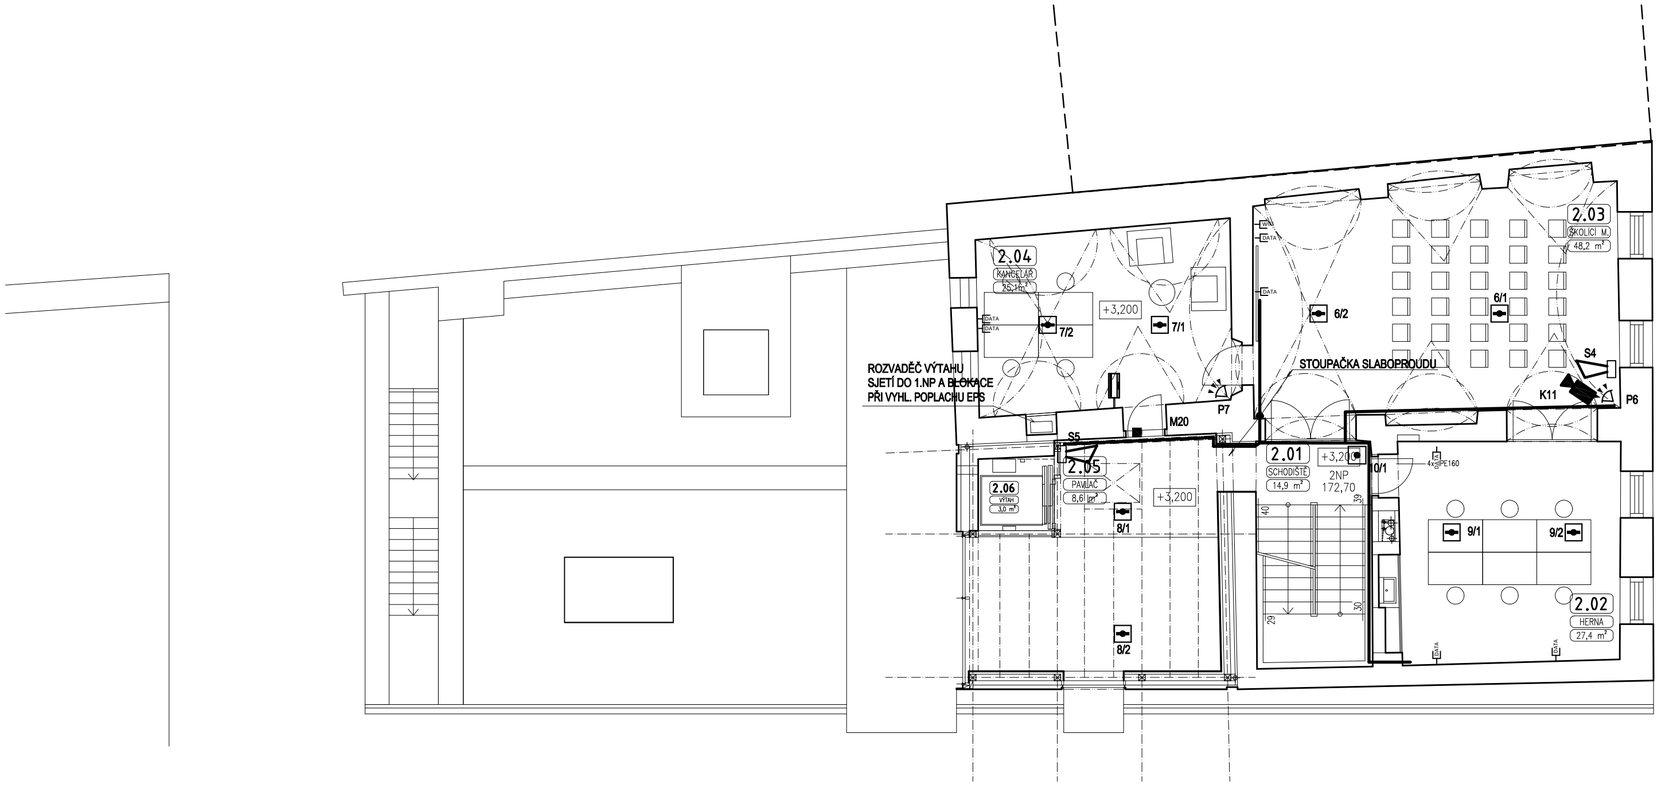

LEGENDA MÍSTNOSTÍ 2NP

č.	popis	výměra [m²]	podlaha	stěny	strop
2.01	SCHODIŠTĚ	14,9	broušený beton	omítka, malba	omítka, malba
2.02	HERNA	27,4	dřevěná prkna	omítka, malba	omítka, malba
2.03	ŠKOLÍCÍ MÍSTNOST	48,2	dřevěná prkna	omítka, malba	omítka, malba
2.04	KANCELÁŘ	25,1	dřevěná prkna	omítka, malba	omítka, malba
2.05	PAVLAČ	8,6	dřevěná prkna	omítka, malba	dřevěný obklad
2.06	VÝTAH	3,0	-	-	-

EPS ÚSTŘEDNA EPS

OPPO OBSLUŽNÉ POLE POŽÁRNÍ OCHRANY

ZDP ZAŘÍZENÍ DÁLKOVÉHO PŘENOSU (HZS)

MAJÁK

KTPO KLÍČOVÝ TREZOR POŽÁRNÍ OCHRANY

SK./POŘ HLÁSIČ OPTICKO-KOUŘOVÝ

SK./POŘ HLÁSIČ TLAČÍTKOVÝ

PM... PŘÍDRŽNÝ MAGNET

D... ZÁSUVKA DATA, INTERNET,TELEFON

W... WIFI - PŘÍPRAVA

K... KAMERA

MONITOR 19"

DIGIT.VIDEOREKORDER
HDD

EZS ÚSTŘEDNA EZS

KL KL... OVLÁDACÍ KLÁVESNICE

P... PROSTOROVÝ DETEKTOR POHYBU

G... GLASSBREAK DETEKTOR TŘÍŠTĚNÍ SKLA

N... TÍSŇOVÉ TLAČÍTKO INV.WC

O... OPT. SIGNALIZACE INV.WC

M... MAGNETICKÝ KONTAKT

ADRESACE HLÁSIČŮ EPS (PRACOVNÍ)

AA /B
- AA – POŘADOVÉ ČÍSLO HLÁSIČE V PŘÍSLUŠNÉ SW SKUPINĚ
- B – ČÍSLO SW SKUPINY (SW ADRESA)

DEFINITIVNÍ OČÍSLOVÁNÍ HLÁSIČŮ PROVEDE
DODAVATELSKÁ FIRMA NA ZÁKLADĚ PROVEDENÉ MONTÁŽE
A NAPROGRAMOVÁN HLÁSIČŮ

název stavby :

Dům přírody Pálavy
Dolní Věstonice

stavebník :

Regionální muzeum v Mikulově
Zámek 1/4, 692 01 Mikulov
IČ : 000 89 613

generální projektant :

desk architekti
desk architekti s.r.o.
Heřmanova 720/27, 170 00 Praha 7
tel: +(420) 607 753 251
mail: info@desk-a.cz

vypracoval :
Ing.Ladislav Kovalčík

otisk autorizačního razítka :

zodpovědný projektant :
Ing.Ladislav Kovalčík, ČKAIT 0008780
tel: +(420) 602 281 469
mail: lkovalcik@volny.cz

±0,000 = 169,50 m.n.m.

stupeň PD :
DOKUMENTACE PROVEDENÍ STAVBY

část :
D - DOKUMENTACE OBJEKTU
D.1.4.5 - Elektronické komunikace a EPS

výkres :

2NP
PŮDORYS

měřítko :
1/100

datum :
09/2018

číslo výkresu :
4