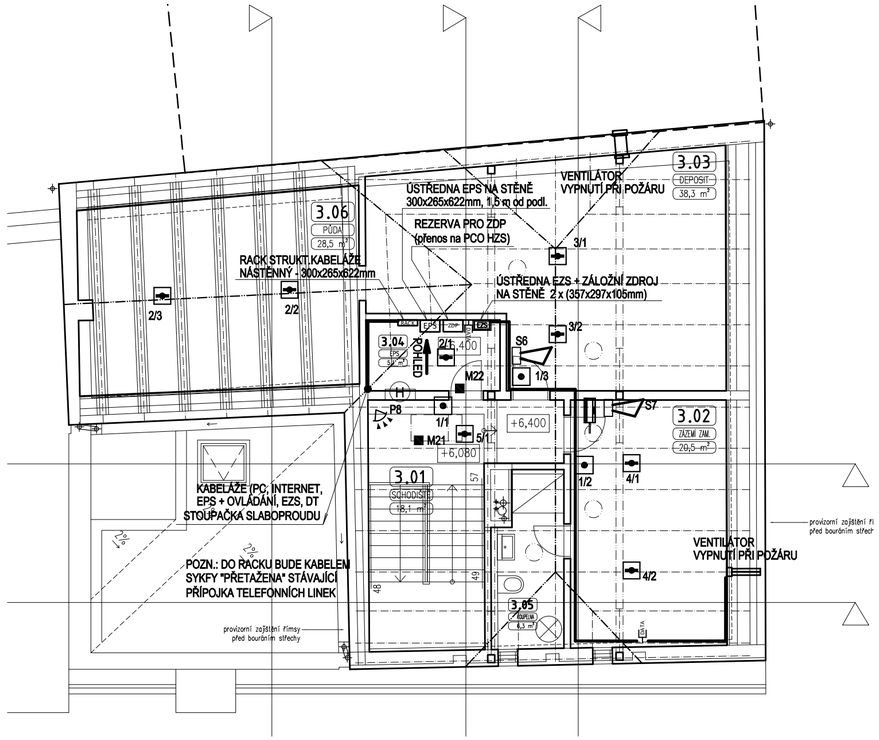

POHLED NA STĚNU VE 3.04 (PROTI DVEŘÍM)

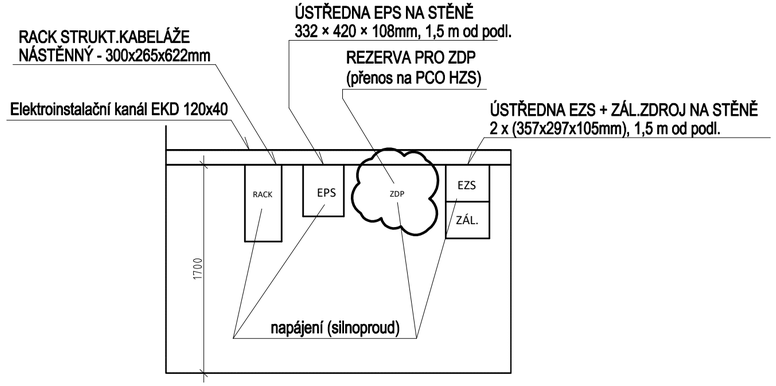

LEGENDA MÍSTNOSTÍ 3NP

č	popis	výměra [m²]	podlaha	stěny	strop
3.01	SCHODIŠTĚ	18,1	dřevěná prkna	omítka, malba	sdk, malba
3.02	ZÁZEMÍ ZAMĚSTNANCI	20,5	dřevěná prkna	omítka, malba	sdk, malba
3.03	DEPOSIT	38,3	dřevěná prkna	omítka, malba	sdk, malba
3.04	EPS	5,1	ker. dlažba	omítka, malba	sdk, malba
3.05	KOUPELNA	6,3	ker. dlažba	ker.obklad	sdk, malba
3.06	PŮDA	28,5	dřevěný záklop	-	-

EPS ÚSTŘEDNA EPS
OPO OBSLUŽNÉ POLE POŽÁRNÍ OCHRANY
ZDP ZAŘÍZENÍ DÁLKOVÉHO PŘENOSU (HZS)
MAJÁK
KTPO KLÍČOVÝ TREZOR POŽÁRNÍ OCHRANY
SK./POŘ HLÁSIČ OPTICKO-KOUŘOVÝ
SK./POŘ HLÁSIČ TLAČÍTKOVÝ
PM... PŘÍDRŽNÝ MAGNET
D... ZÁSUVKA DATA, INTERNET,TELEFON
W... WIFI - PŘÍPRAVA
K... KAMERA
MONITOR 19"
DIGIT.VIDEOREKORDER
HDD

EZS ÚSTŘEDNA EZS
KL KL... OVLÁDACÍ KLÁVESNICE
P... PROSTOROVÝ DETEKTOR POHYBU
G... GLASSBREAK DETEKTOR TŘÍŠTĚNÍ SKLA
N... TÍSŇOVÉ TLAČÍTKO INV.WC
O... OPT. SIGNALIZACE INV.WC
M... MAGNETICKÝ KONTAKT

ADRESACE HLÁSIČŮ EPS (PRACOVNÍ)

AA /B
- POŘADOVÉ ČÍSLO HLÁSIČE V PŘÍSLUŠNÉ SW SKUPINĚ
- ČÍSLO SW SKUPINY (SW ADRESA)

DEFINITIVNÍ OČÍSLOVÁNÍ HLÁSIČŮ PROVEDE DODAVATELSKÁ FIRMA NA ZÁKLADĚ PROVEDENÉ MONTÁŽE A NAPROGRAMOVÁN HLÁSIČŮ

název stavby :
Dům přírody Pálavy
Dolní Věstonice

stavebník :
Regionální muzeum v Mikulově
Zámek 1/4, 692 01 Mikulov
IČ : 000 89 613

generální projektant :
desk architekti
desk architekti s.r.o.
Hefmanova 720/27, 170 00 Praha 7
tel: +(420) 607 753 251
mail: info@desk-a.cz

vypracoval :
Ing.Ladislav Kovalčík

otisk autorizačního razítka :

zodpovědný projektant :
Ing.Ladislav Kovalčík, ČKAIT 0008780
tel: +(420) 602 281 469
mail: lkovalcik@volny.cz

±0,000 = 169,50 m.n.m.

stupeň PD :
DOKUMENTACE PROVEDENÍ STAVBY

část :
D - DOKUMENTACE OBJEKTU
D.1.4.5 - Elektronické komunikace a EPS

výkres :
3NP
PŮDORYS

měřítko :
1/100

datum :
09/2018

číslo výkresu :
5