ŘEZ A-A

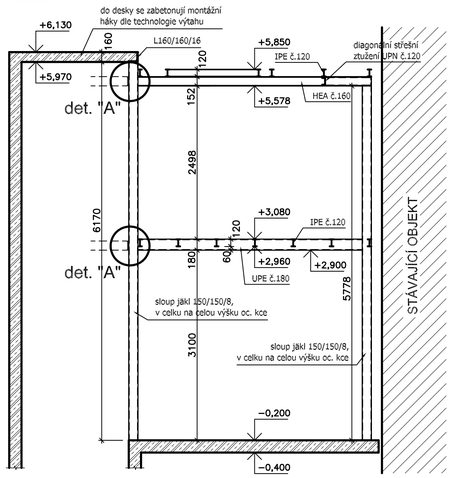

ŘEZ D-D

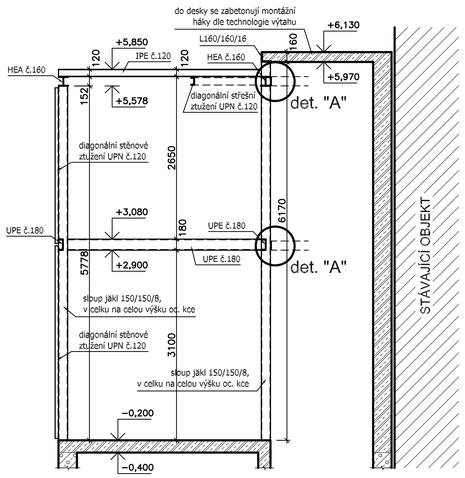

ŘEZ B-B

ŘEZ E-E

POHLED C-C

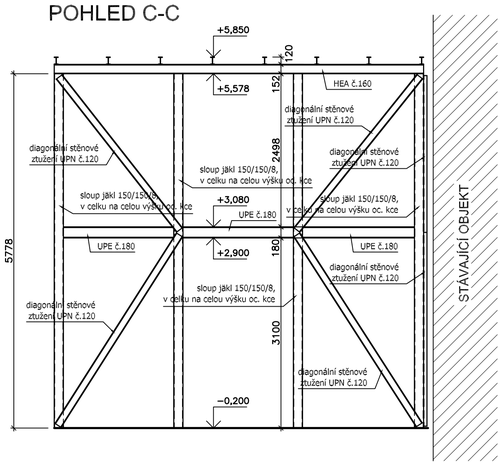

ŘEZ F-F

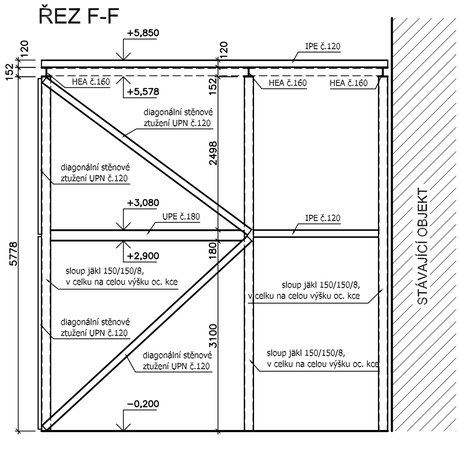

PŮDORYS

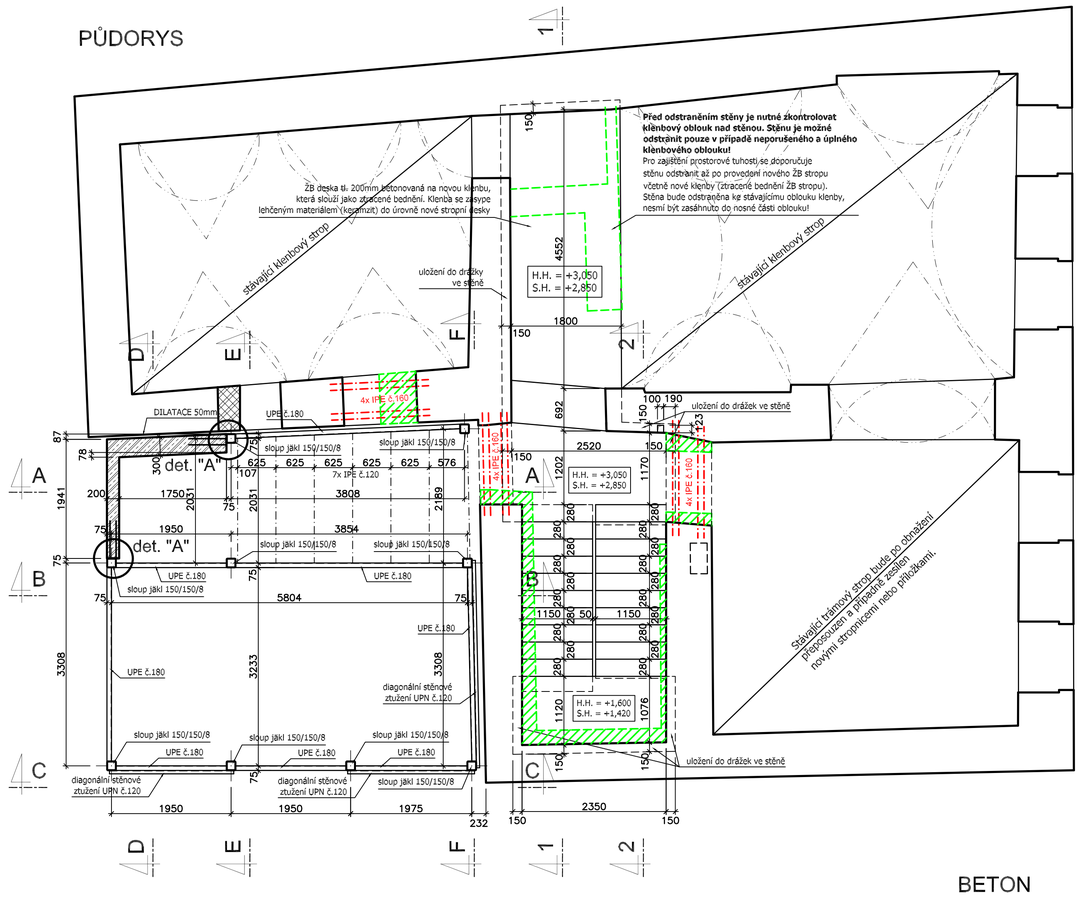

DETAILY OCELOVÉ KONSTRUKCE 1:10

PATA SLOUPŮ ULOŽENÝCH NA ROH ŽB KONSTRUKCE

pohled

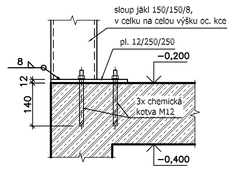

půdorys

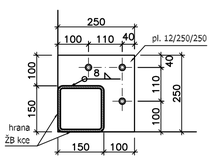

PATA SLOUPŮ ULOŽENÝCH NA OKRAJ ŽB KONSTRUKCE

pohled

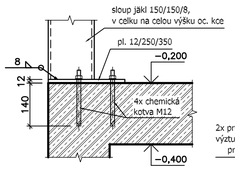

půdorys

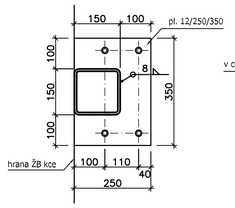

DETAIL "A"

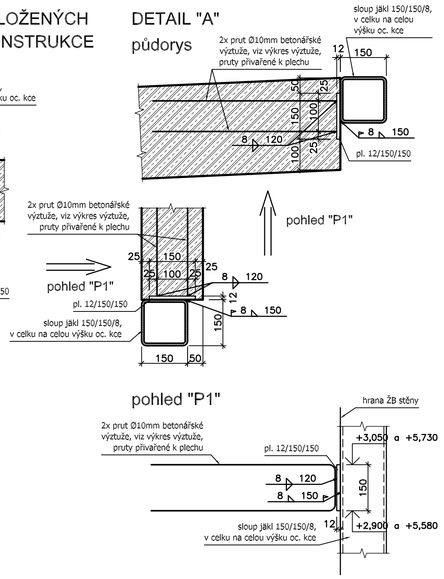

POZNÁMKY:

- Výkres je nutné koordinovat se stavební částí a s dalším profesemi!
- Ocelová konstrukce bude na místě svařovaná.
- Sloupy ocelové konstrukce (jäkl 150/150/8) musí být v celku na celou výšku ocelové konstrukce!
- Do ŽB stěn výtahové šachty se zabetonují plechy přivařené k výztužným prutům (viz výkres výztuže). Po odbednění se k takto připraveným plechům následně přivaří přiléhající sloupy ocelové konstrukce. Viz detail "A" ocelové konstrukce.

ŘEZ 1-1

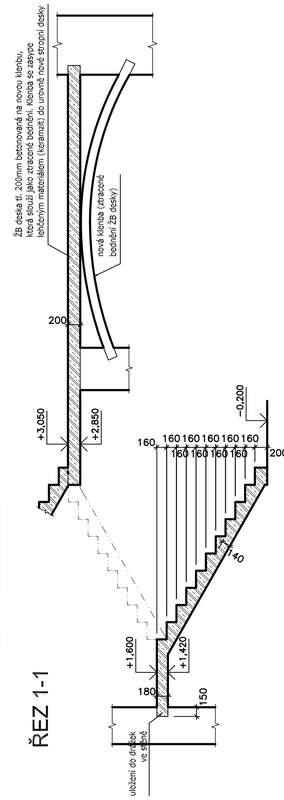

ŘEZ 2-2

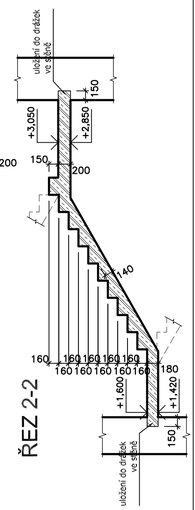

BETON C20/25 XC1

VEŠKERÉ ŽELEZOBETONOVÉ KONSTRUKCE BUDOU POHLEDOVÉ!

OCEL S235

PROFILY UPE JSOU DLE DIN 1026-2

TLOUŠŤKA SVARŮ ODPOVÍDÁ TLOUŠŤCE MATERIÁLU

LEGENDA MATERIÁLŮ:

- STÁVAJÍCÍ ZDIVO - PLNÉ CIHLY
- NOVÉ ZDIVO - PLNÉ CIHLY P20 na M5
- ODSTRAŇOVANÉ ČÁSTI NOSNÝCH STĚN
- ODSTRAŇOVANÉ NENOSNÉ ČÁSTI
- ŽELEZOBETON

VZHLEDEM K POVAZE PRACÍ (REKONSTRUKCE) JE NUTNÉ VŠECHNY ROZMĚRY OVĚŘIT NA STAVBĚ!!!

±0,000 = 169,50 B.p.v

ZMĚNA	DATUM	POZNÁMKA

zhotovitel: Ing. Michal Kubalík
STATIKA POZEMNÍCH STAVEB
adresa: Jarníkova 1872/20, 148 00 Praha 4 - Chodov
tel.: 777 891 331
e-mail: michalkubalik@seznam.cz

název stavby:	DŮM PŘÍRODY PÁLAVY Dolní Věstonice		
investor:	Regionální muzeum v Mikulově Zámek 1/4, 692 01 Mikulov		č.paré:
zodp. projektant:	Ing. Michal Kubalík	vypracoval: Ing. Michal Kubalík	
část dokumentace:	D.1.2 - STAVEBNĚ KONSTRUKČNÍ ŘEŠENÍ		datum: 9/2018
stup. dokumentace:	DPS - Dokumentace pro provedení stavby		měřítko: 1:50/10
			formát: 8 A4
název přílohy:	KONSTRUKCE 1.NP		číslo přílohy: 5