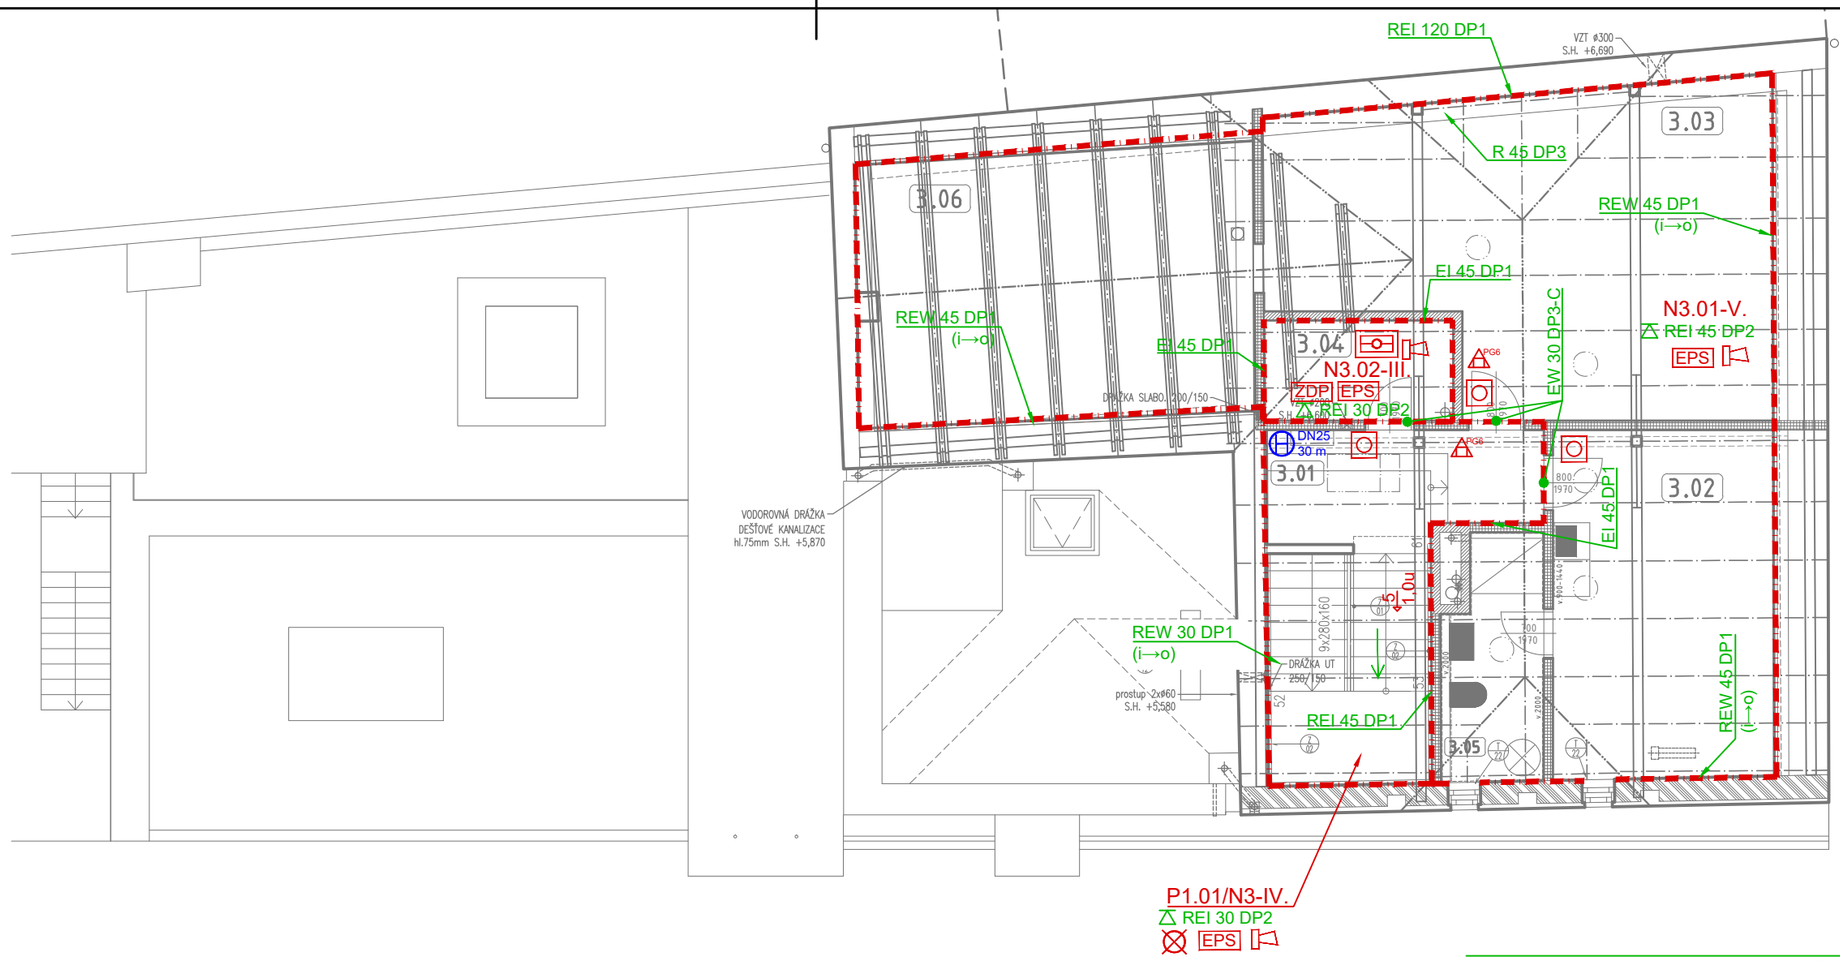

LEGENDA MÍSTNOSTÍ 3NP

č	popis	výměra [m²]	podlaha	stěny	strop
3.01	SCHODIŠTĚ	18,1	dřevěná prkna	omítka, penetrace	sdk, malba
3.02	ZÁZEMÍ ZAMĚSTNANCI	20,5	dřevěná prkna	omítka, malba	sdk, malba
3.03	DEPOSIT	38,3	dřevěná prkna	omítka, malba	sdk, malba
3.04	EPS	5,1	ker. dlažba	omítka, malba	sdk, malba
3.05	KOUPELNA	6,2	ker. dlažba	ker.obklad	sdk, malba
3.06	PŮDA	28,0	dřevěná prkna	omítka, malba	sdk, malba

LEGENDA MATERIÁLŮ

- MIKROZÁPOROVÁ PILOTÁŽ, STŘÍKANÝ BETON
  VIZ. ČÁST D.1.2. STAVEBNĚ KONSTRUKČNÍ ŘEŠENÍ
- ŽELEZOBETONOVÉ KONSTRUKCE VODOTĚSNÉ
  VIZ. ČÁST D.1.2. STAVEBNĚ KONSTRUKČNÍ ŘEŠENÍ
- ŽELEZOBETONOVÉ KONSTRUKCE
  VIZ. ČÁST D.1.2. STAVEBNĚ KONSTRUKČNÍ ŘEŠENÍ
- BETON PROSTÝ
- NOSNÉ ZDIVO, Z KERAMICKÝCH TVÁRNIC, TL. 200/250/300 mm
  VIZ. ČÁST D.1.2. STAVEBNĚ KONSTRUKČNÍ ŘEŠENÍ
- CIHLA PLNÁ
  vyzdívky stávajících otvorů
- BETONOVÉ TVÁRNICE ZTRACENÉHO BEDNĚNÍ
  hydroizolační přizdívka suterenu/základ stěny p.Sekaninové
- PŘÍČKY Z CIHELNÝCH PŘÍČKOVEK tl. 115 mm
  (např. Porotherm), tl. příčky 150mm=115+omítka
- SDK PŘÍČKA/PŘEDSTĚNA, OPLÁŠTĚNÁ Z DESEK 2x12,5mm
  tl. příčky 150mm, předstěny 75/100mm, VLOŽENÁ MIN. IZOLACE
- MINERÁLNÍ IZOLACE Z PÁSŮ KAMENNÉ VLNY
- EXPANDOVANÝ POLYSTYREN (STABILIZOVANÝ) - EPS
  EXTRUDOVANÝ POLYSTYREN - XPS
- PIR TEPELNĚ IZOLAČNÍ DESKY

LEGENDA / LEGEND

N1.01-II.	číslo požárního úseku / stupeň PB number of shaft fire compartment / / index of fire safety
	hranice požárního úseku fire compartment border
EW 30 DP3-C	požární odolnost dveří fire resistance of door
REI 30 DP1	požární odolnost stropu / střechy fire resistence of ceiling/roof
R 30 DP1	požární odolnost sloupu / stěny fire resistance of column/wall
REW 30 DP1 (i→o)	požární odolnost nosné obvodové stěny fire resistance of loadbearing peripheral wall
27 1,5u	směr úniku / počet osob emergency exit direction / No. of people
	směr úniku / dveře na únikové cestě escape direction / door on escape route
	východ ven exit
PG6	přenosný hasicí přístroj práškový Pg6 powder-based fire extinguisher Pg6
DN25 30 m	vnitřní požární hydrant indoor fire hydrant
	nouzové osvětlení emergency light

EPS	elektrická požární signalizace automatic fire control system
	ústředna elektrické požární signalizace fire alarm control system
	obslužný a signalizační panel EPS
	tlačítkový hlásič požáru
KTPO	klíčový trezor požární ochrany key safe fire protection
OPPO	obslužné pole požární ochrany field of fire protection service
ZDP	zařízení dálkového přenosu
	elektrické sirény electrical siren
CS	CENTRAL STOP
EPS-Z	dveře zavírá EPS doors close EPS

zodpovědný projektant **Ing. Jan Tománek, ČKAIT 0011898**
Nádražní 238/7, 682 01 Vyškov
www.propbs.cz

vypracoval Ing. Iva Kárníková
email: karnikova@propbs.cz

projektant stavební části desk architekti s.r.o.
Dukelských Hrdinů 969/6, 170 00 Praha 7

název akce Dům Přírody - Pálava
Dolní Věstonice

místo stavby pozemky p. č. 334, 1921/33, 1921/1
v k. ú. Dolní Věstonice

investor Regionální muzeum v Mikulově
Zámek 1/4, 692 01 Mikulov

část **D.1.3b Požárně bezpečnostní řešení**
Půdorys 3.NP

datum	10/2021	*výtisk č.*	*autorizační razítko*
formát	420x297		
měřítko	1:100		
číslo výkresu	104		
stupeň dok.	ZSPD/DPS		