



## POHLEDY - ZÁPOROVÉ STĚNY

M 1:50

## POHLED NA ZÁPISOVOU STĚNU

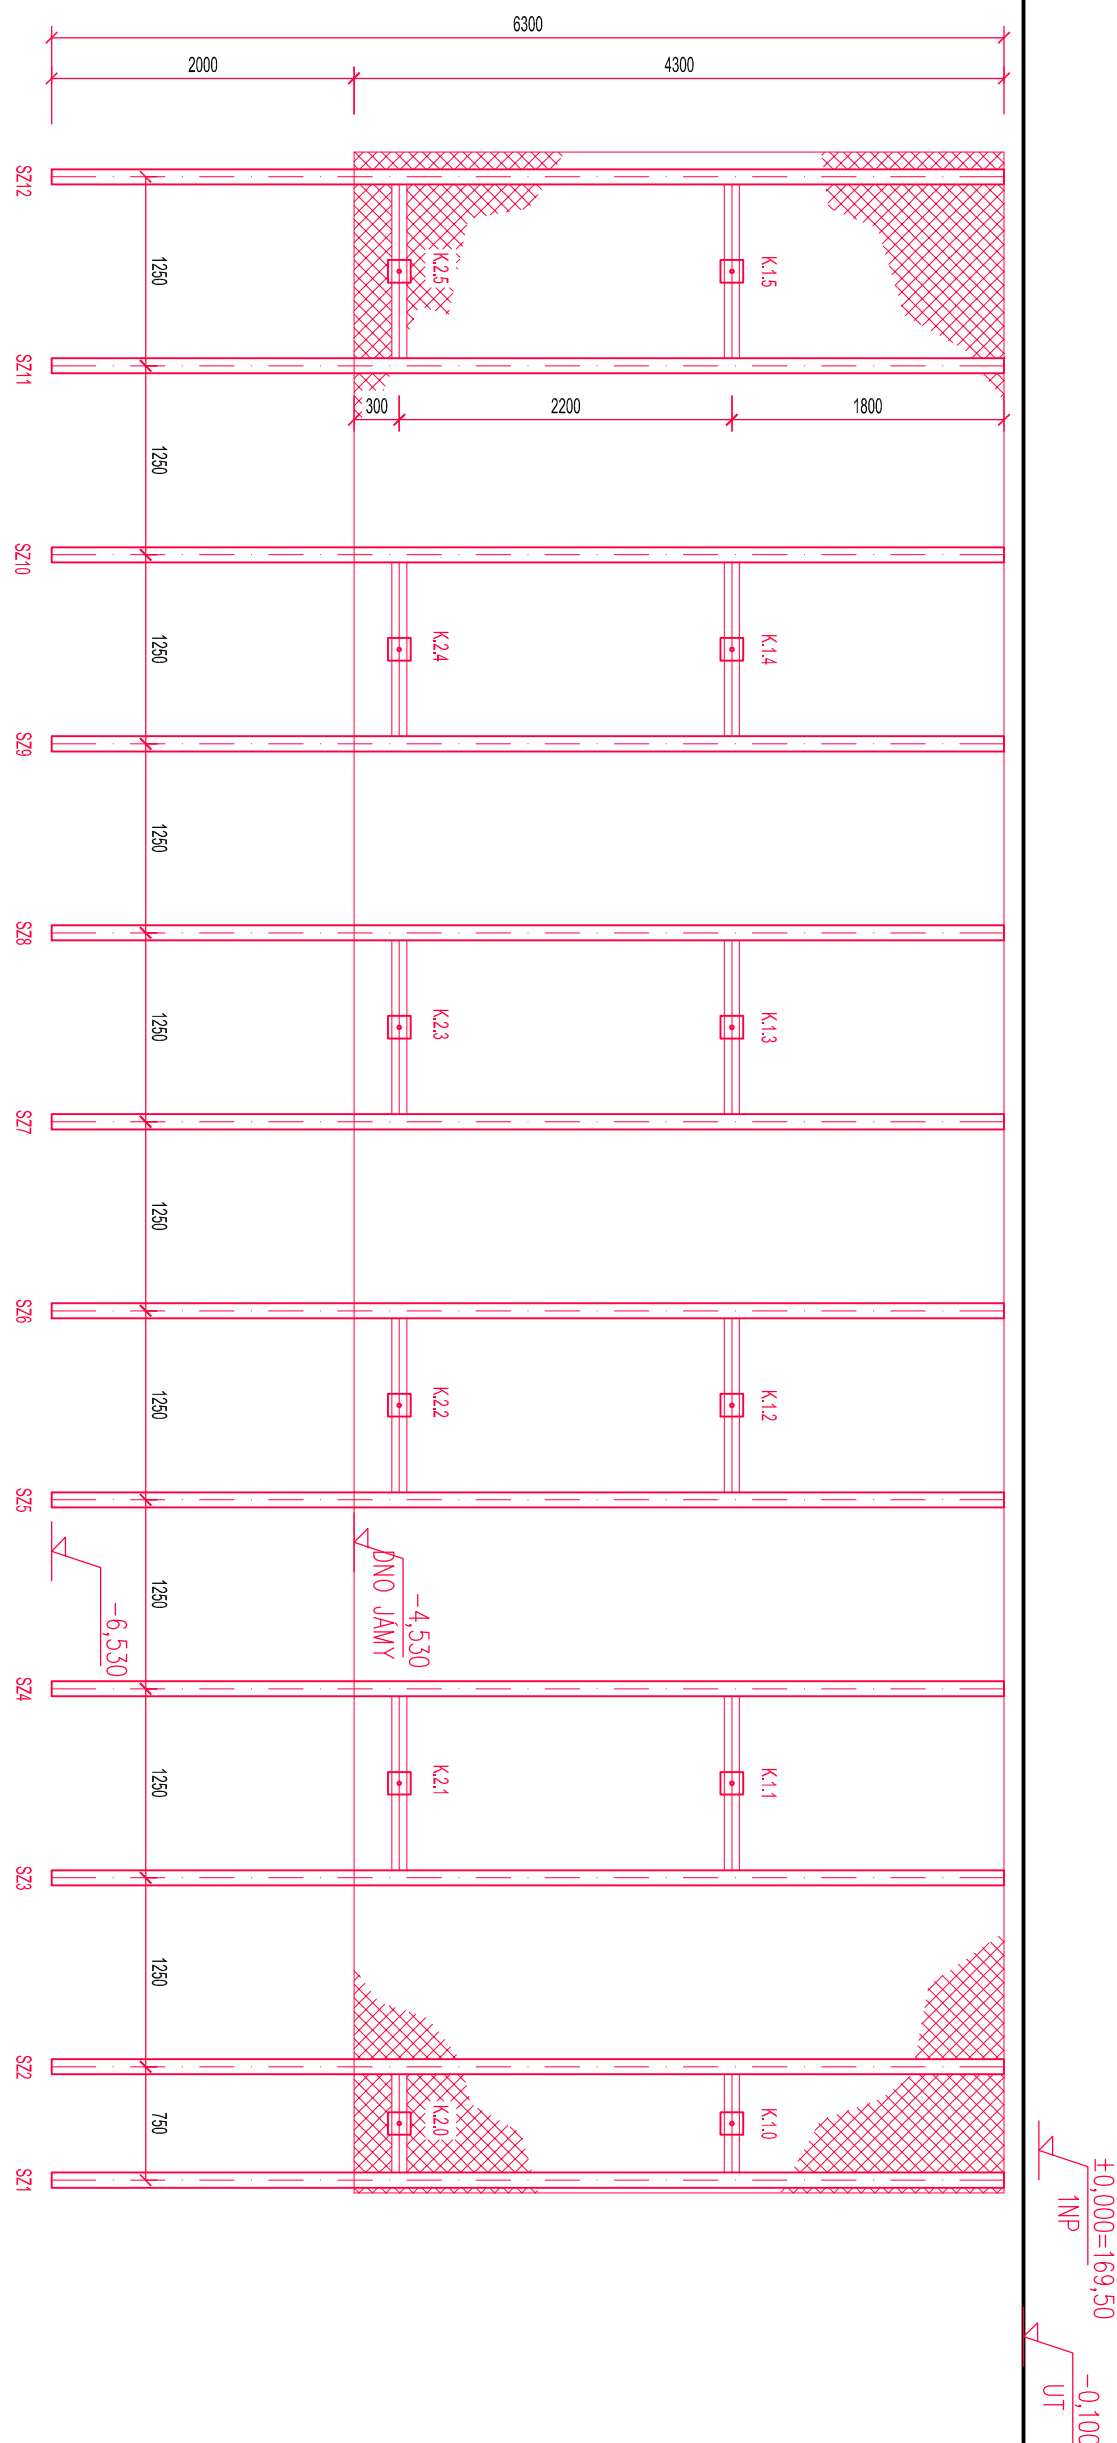

## POHLED NA ZÁPISOVOU STĚNU

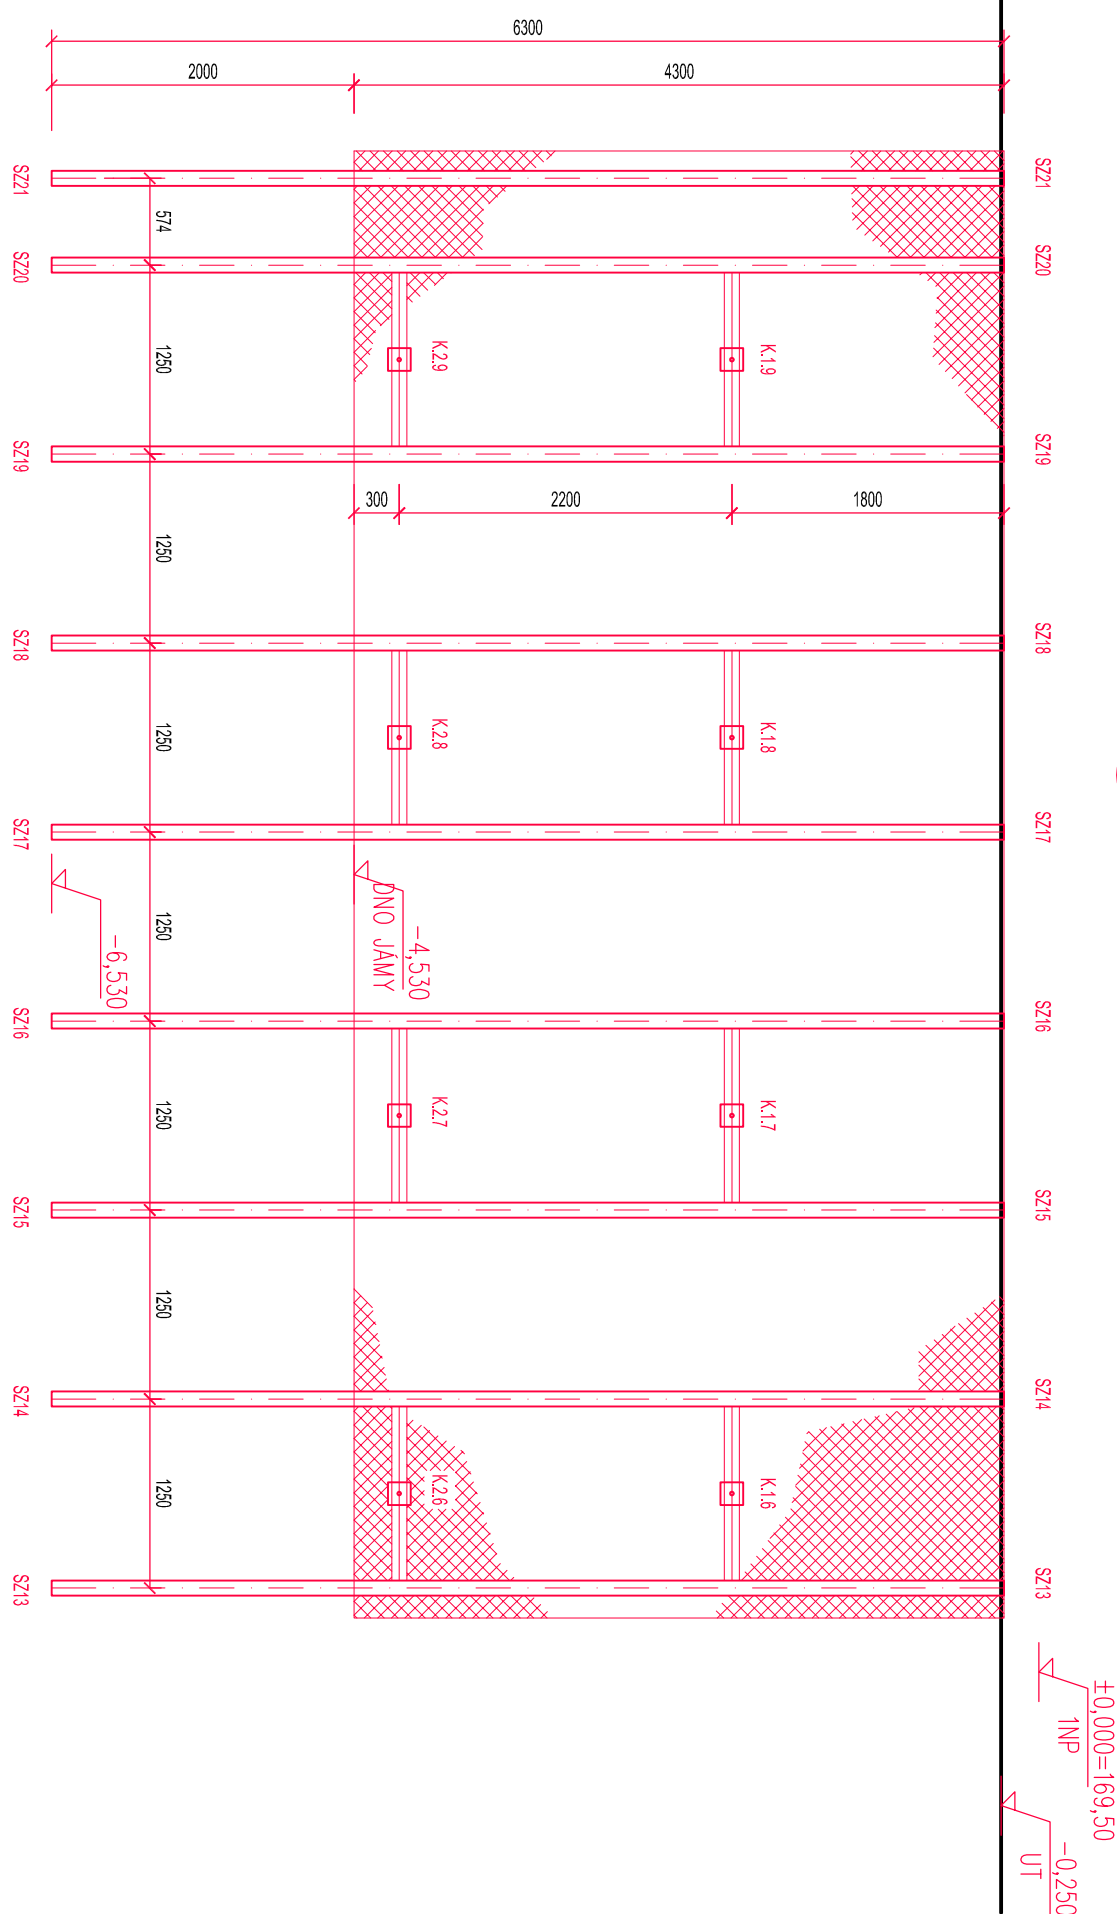

## LEGENDA



STĚNA tl. 160 mm

2x KARI Ø6/100xØ6/100

BETON STRÍKANÝ C 16/20

K.1.X - K.2.X KOTVY CKT Ø25 mm, dl. 7000 mm

## PŘEVÁZKA:


K1.X - 2x U 100 (S355J2)

K2.X - 2x U 120 (S355J2)

SZ1 - SZ38 SVISLE ZAPORY, dl. 6300 mm

HEB 100 (S235JR)

## POHLED NA ZÁPISOVOU STĚNU

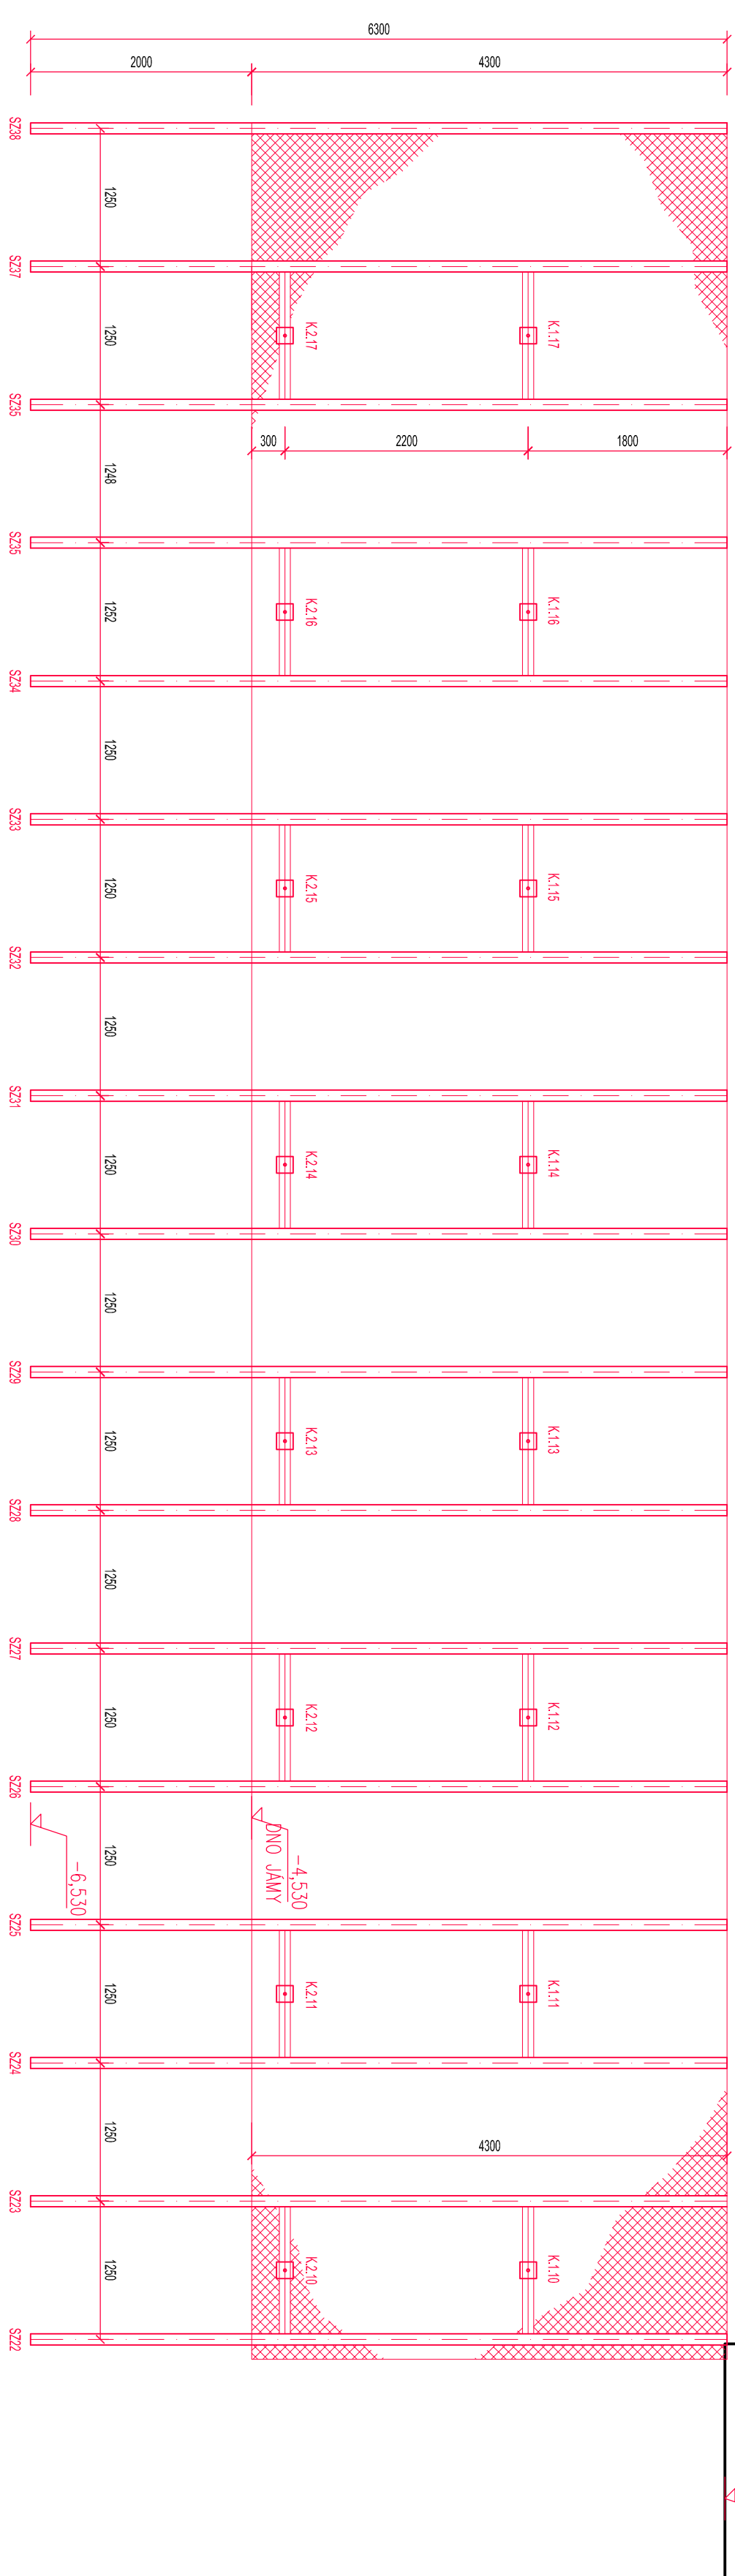

BETON: STRÍKANÝ C 16/20

OCEL: B500B, KARI

ZOO PROJEKTANT		VÝSTRAŽNÁ	KRESLIL
Ing. Dalibor KLUŠIČEK		Ing. Dalibor KLUŠIČEK	Tomáš ŠÍZ
OBEC: Dobruška		KRAJ: Jihočeský	
INVESTOR: Regionální muzeum v Mladé, Zámek 14, 692 01 Mladá			
AKCE:			
Dům přírody PÁLAVY			
OBSAH: Pohledy - Záporové stěny			
D.1.2.b3			