


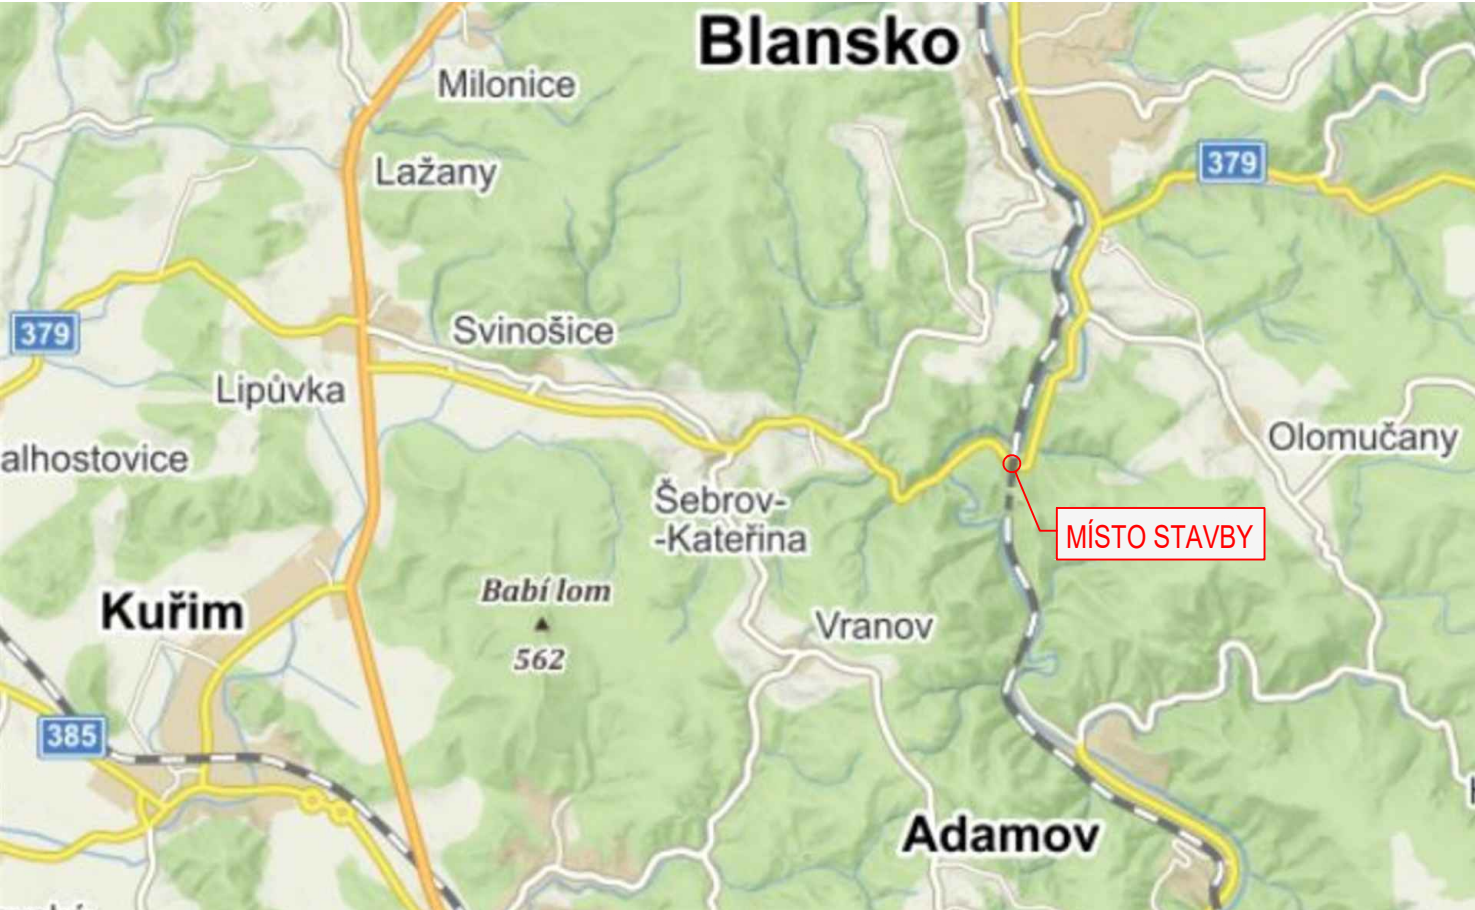

# SITUACE ŠIRŠÍCH VZTAHŮ

SITUACE 1: 75 000



SITUACE 1: 5 000



SOUŘADNICOVÝ SYSTÉM		: S-JTSK	
VÝŠKOVÝ SYSTÉM		: Bpv	
INVESTOR :			
Správa a údržba silnic Jihomoravského kraje, p.o.			
Ořechovská 541/35			
619 00 Brno			
oblast SEVER			
Komenského 1685/2			
678 01 Blansko			
			
VEDOUČÍ PROJEKTANT		Ing. Martin ŘEHULKA	 PROJEKČNÍ KANCELÁŘ PRIS spol. s r. o. OSOVÁ 20, 625 00 BRNO
ZODPOVĚDNÝ PROJEKTANT		Ing. Tomáš NAVRÁTIL	
VYPRACOVAL		Ing. Tomáš NAVRÁTIL	
KONTRLOVAL		Ing. Jiří ŠRUBAŘ	
KRAJ	Jihomoravský	KATASTRÁLNÍ ÚZEMÍ	Olomučany
NÁZEV AKCE			
Mosty přes trať Brno-ČT 379-024 a 379-025			
NÁZEV PŘÍLOHY			
SITUACE ŠIRŠÍCH VZTAHŮ			
DATUM		5/2021	
FORMÁT		A3	
MĚŘÍTKO		1:75 000; 1:5 000	
ÚČEL		PDPS	
ČÍS. ZAKÁZKY		21044	
ARCHIVNÍ ČÍS.		02_CSIT.dwg	
ČÍS. SOUPRAVY		PŘÍLOHA	
		2	