


VZOROVÝ ŘEZ, 1:50  
KM 0,065 50

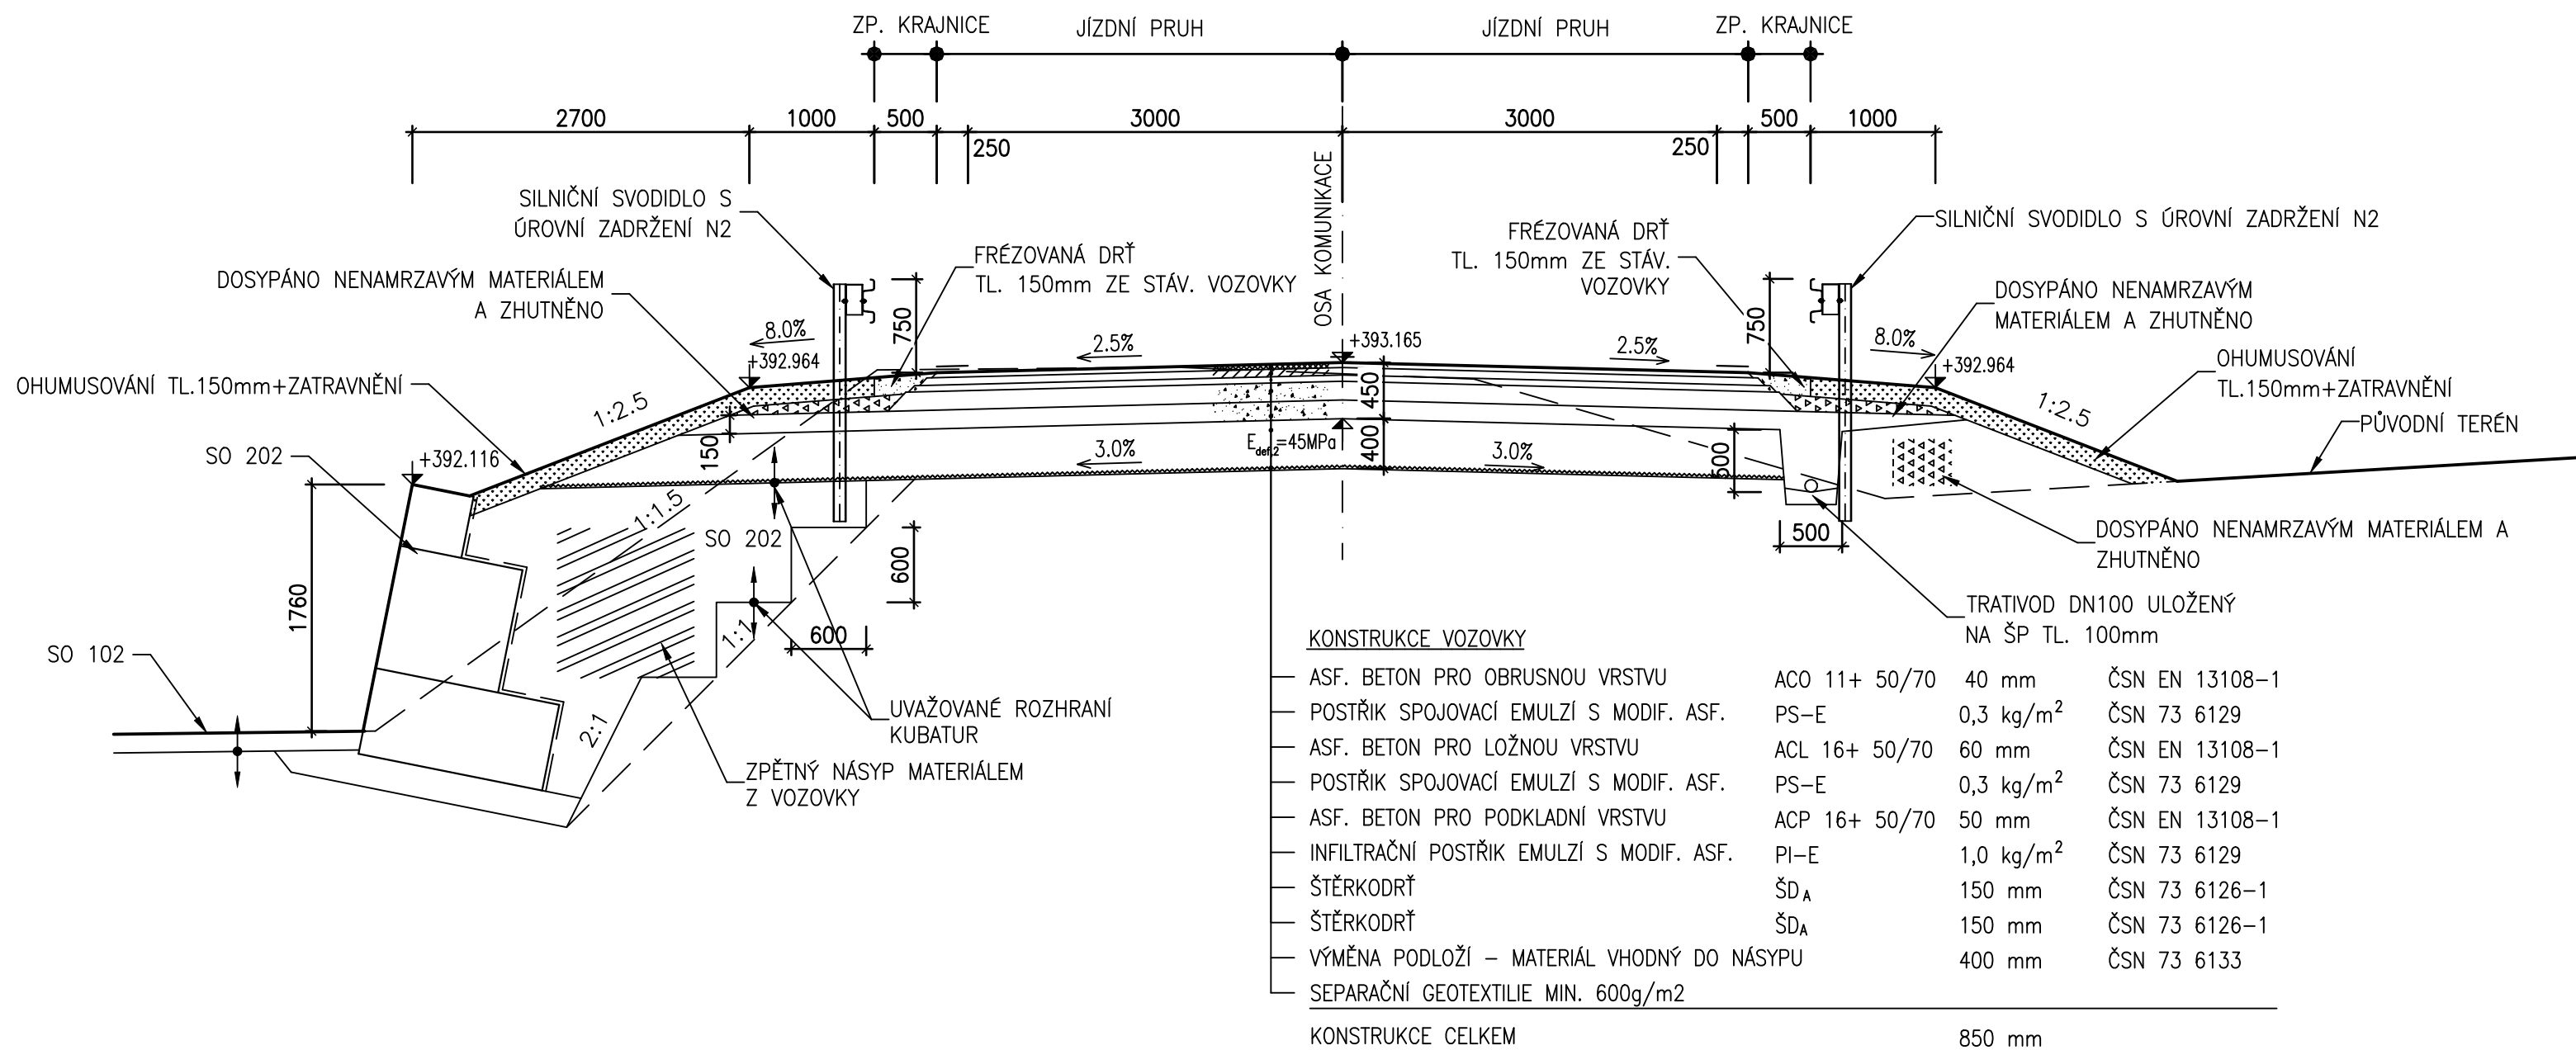

# C 101

Souřadnicový systém: JTSK, Výškový systém: B.p.v.

Generální projektant	Ing. Vladimír Krejčík, IČO 03780252		ING. VLADIMÍR KREJČÍK Projekce dopravních a inženýrských staveb Prušanecká 2, 62800 Brno tel. 602789708 e-mail: krejckvi@gmail.com	
Zodpovědný projektant	Ing.Krejčík			
Vypracoval	Ing.Mlčák			
Kontroloval	Ing.Krejčík			
Stavební úřad	Městský úřad Boskovice		Datum	12/2019
Investor	Správa a údržba silnic Jihomoravského kraje, p.o.k. Žerotínovo nám. 449/3, 602 00 Brno		Formát	3 A4
Akce  <b>II/372 Velké Opatovice, most ev.č.372-005</b> <b>C 101 - Silnice II/372</b>			Měřítko	1:50
			Stupeň	DSP+PDPS
			Čís.zakázky	2015-026
			Arch.číslo	
Příloha  <b>Vzorový řez</b>			Souprava	Číslo přílohy  <b>C101.4</b>