


VZOROVÝ PŘÍČNÝ ŘEZ M 1 : 50

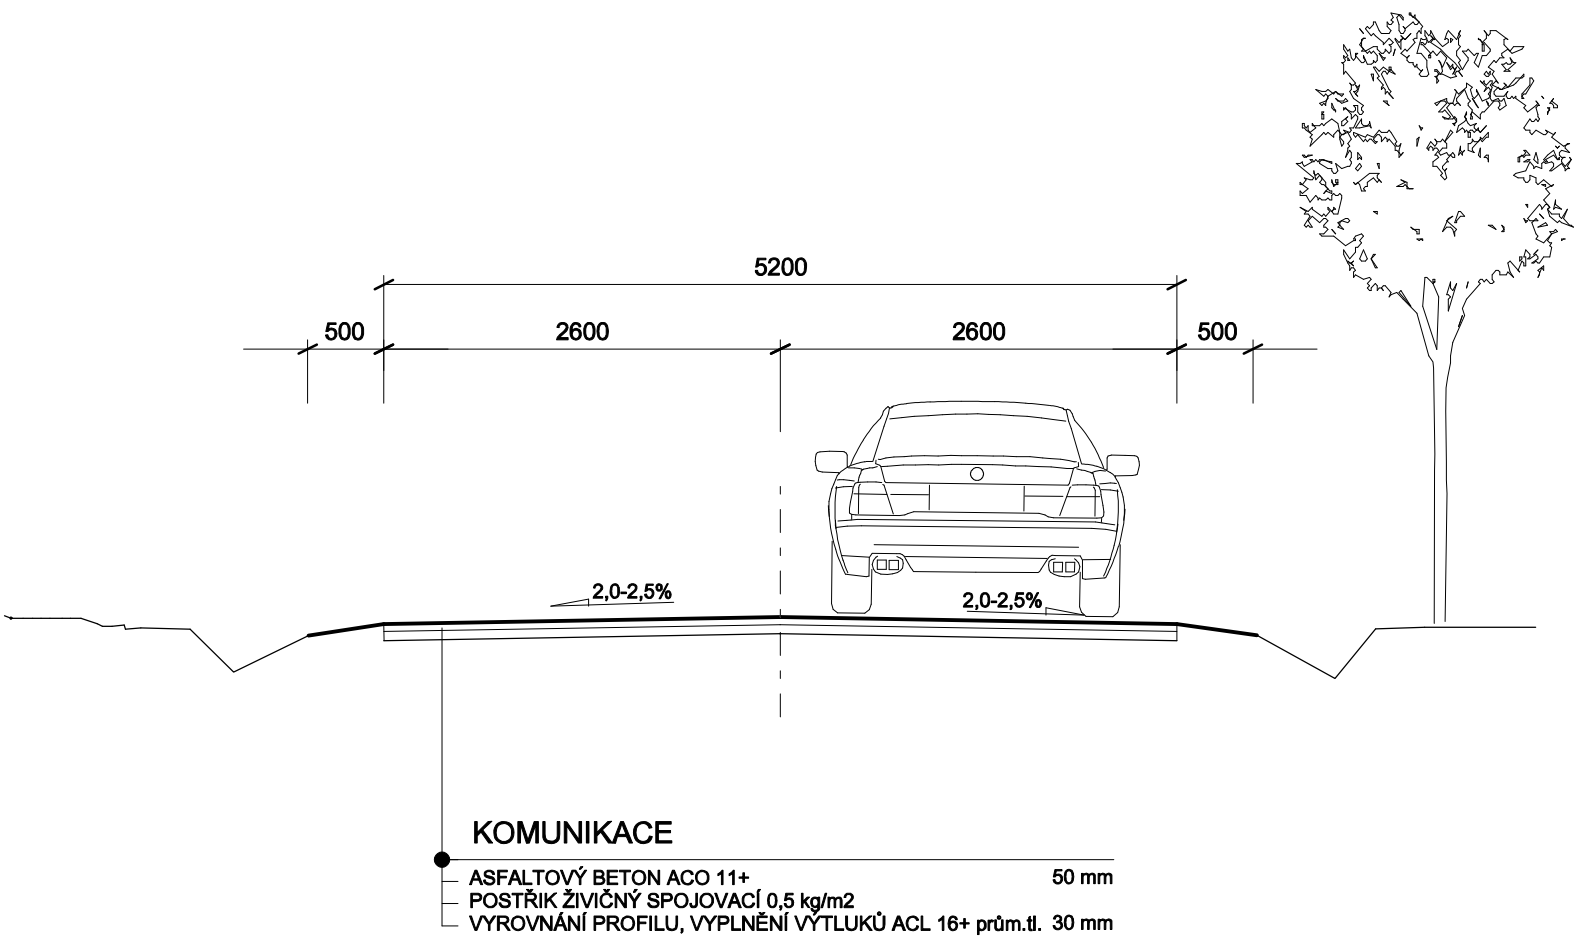

VYPRACOVAL A KRESLIL :		ZODP. PROJEKTANT :			
Ing. Štefančík Peter		Ing. Štefančík Peter			
STAVEBNÍ ÚŘAD :	Kyjov	MÍSTO STAVBY :	k.ú.Žádovice, Ježov		
INVESTOR :	Správa a údržba silnic JmK p.o.k.				
AKCE :				STUPEŇ :	DPS
III/4228 ŽÁDOVICE - ŽERAVICE, 2.stavba				DATUM :	03/2014
				FORMÁT :	A4
				MĚŘÍTKO :	1:50
PŘÍLOHA : VZOROVÝ PŘÍČNÝ ŘEZ				PŘÍLOHA č. B3.	PARÉ č.