


ROZVÁDĚČ R17

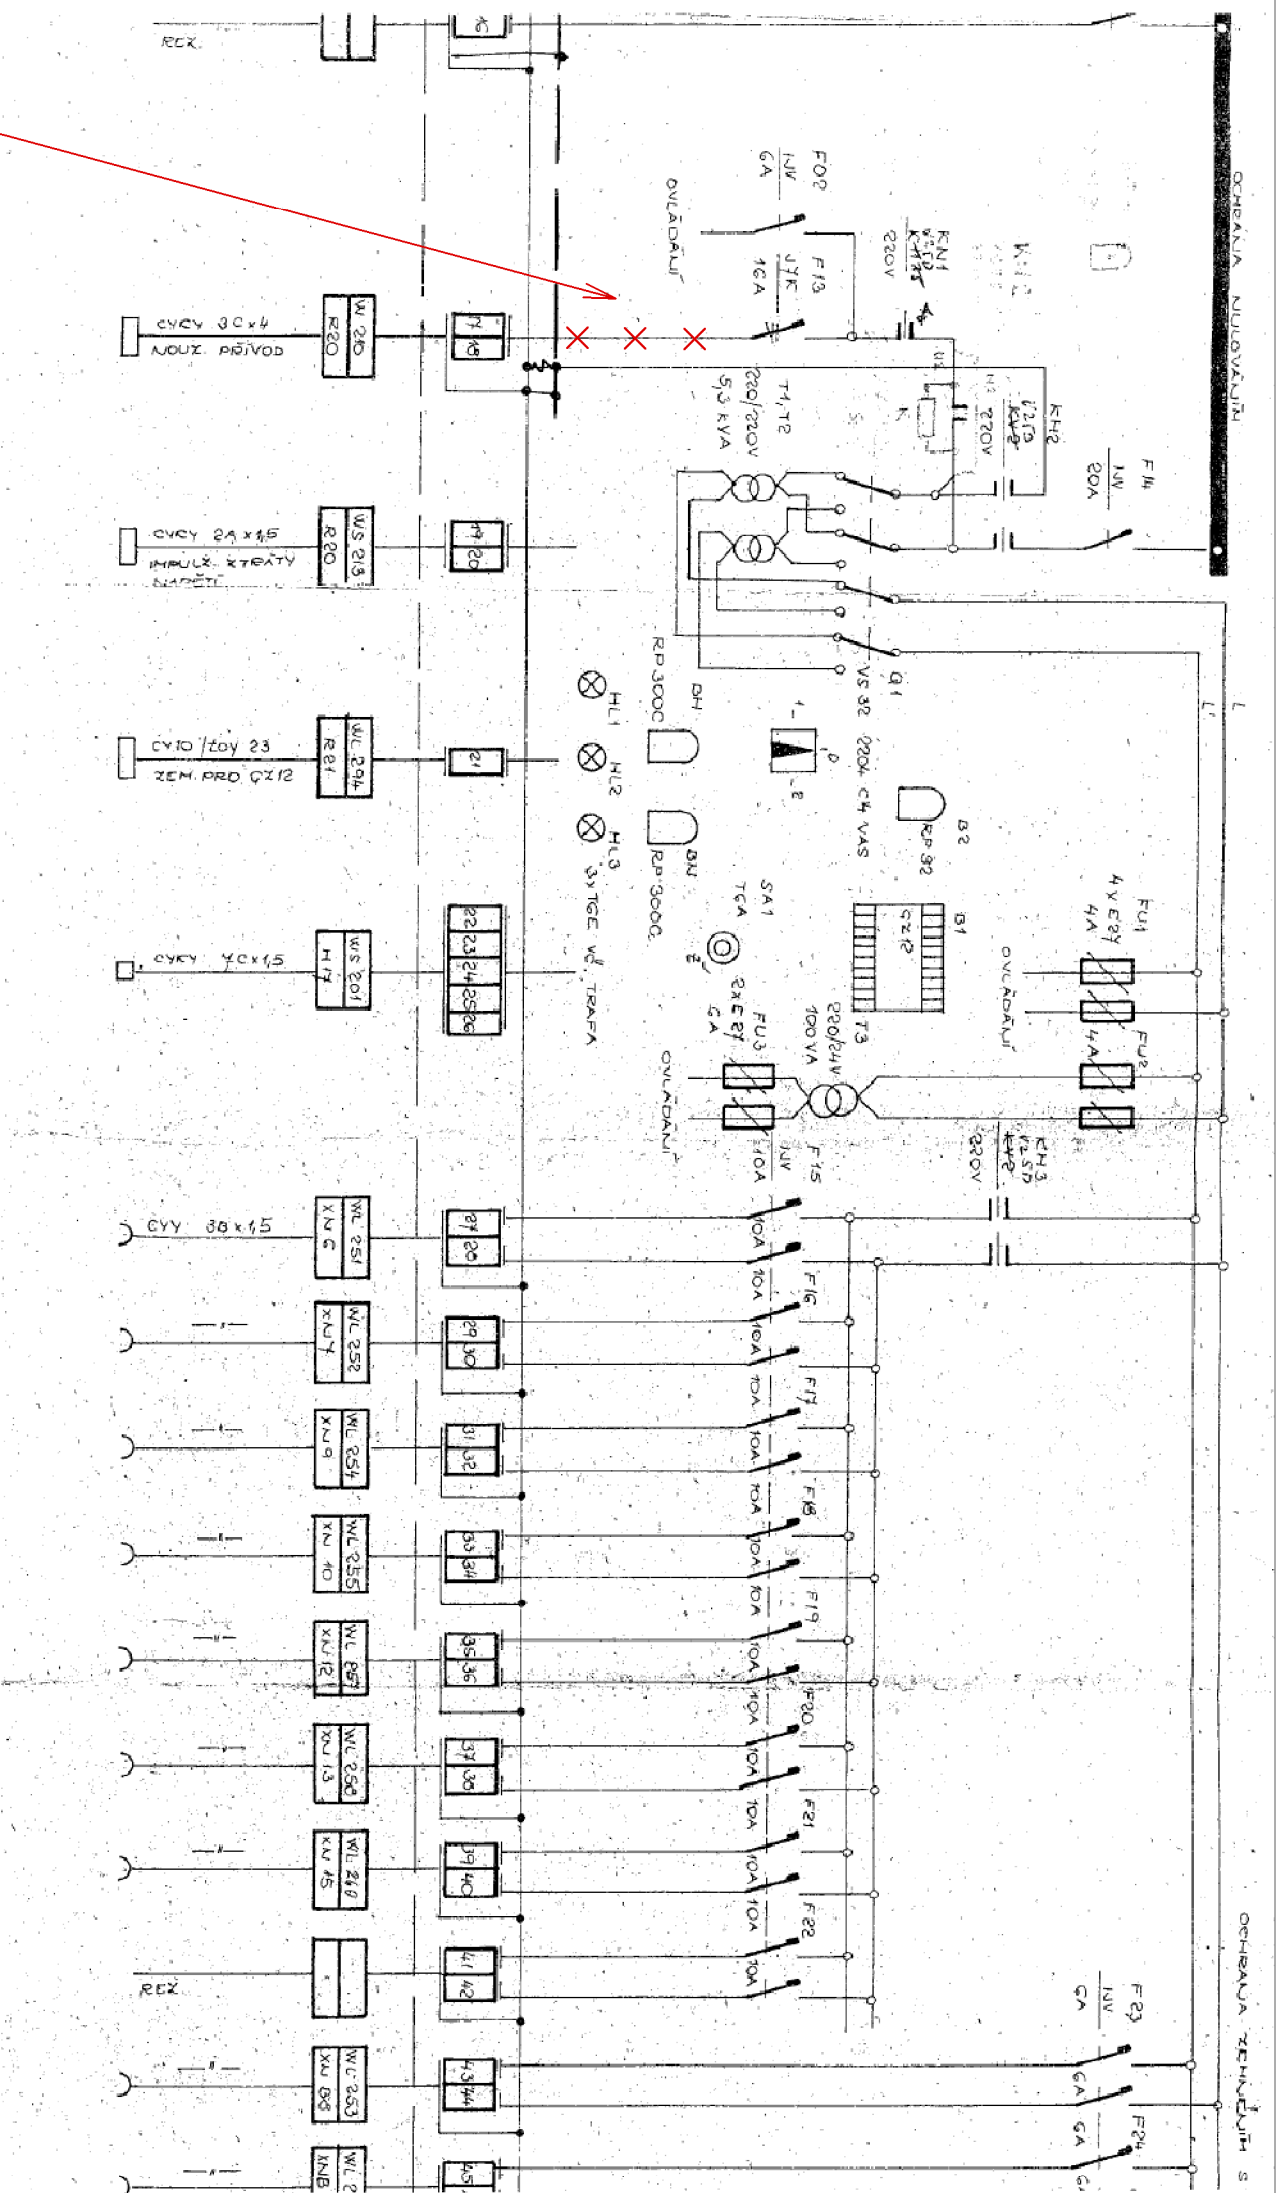

ODPOJIT NOUZOVÝ PŘÍVOD.
(ZRUŠIT PROPOJ SVOREK 17,18 A JISTIČE F13)

Výpracoval: Ing. Jan Martinek		Místo: Kyjov	
Investor: Nemocnice Kyjov, příspěvková organizace, Strážovská 1247/22, 697 01 Kyjov			
Stavba: ZÁLOŽNÍ ZDROJ UPS PRO OPERAČNÍ SÁL UNK ODD.		Počet A4	2
		Datum	08/2018
		Stupeň	DPS
		Zák. čís.	18-08-57
Obsah:		Arch. čís.	857-011
ÚPRAVA ROZVÁDĚČE R17		Měřtko:	11.

ELPRO < SPOL.
S R.O.

Nádražní 841
696 81 BZENEC
tel: 518 384660