


DOZBROJENÍ ROZVÁDĚČE RH

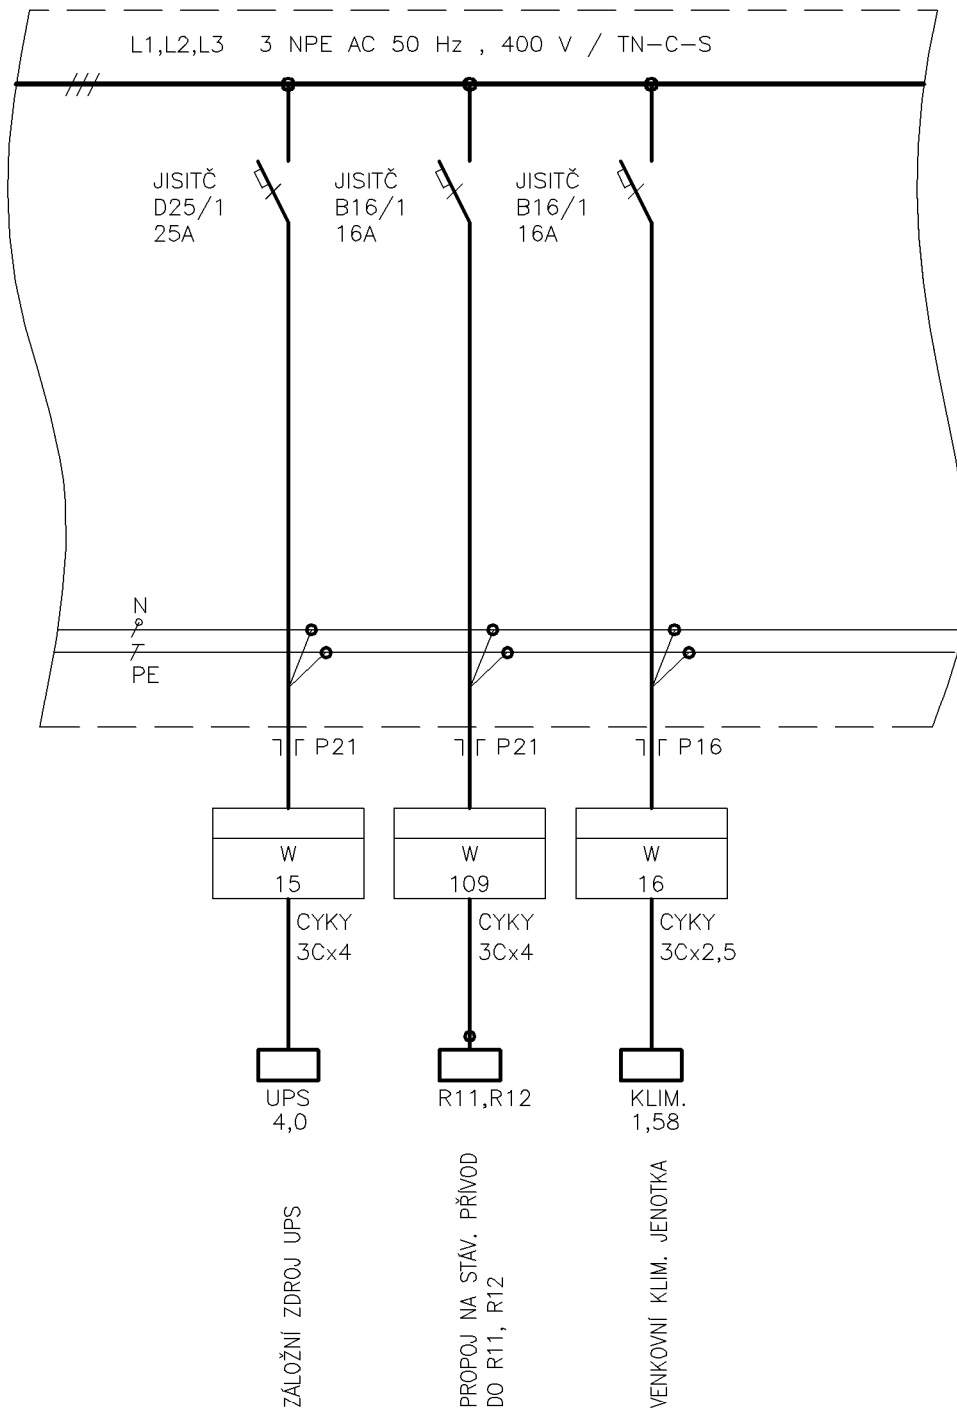

POZNÁMKA

ČÍSLOVÁNÍ JISTIČŮ PROVÉST V NÁVAZNOSTI NA STÁVAJÍCÍ ČÍSLOVÁNÍ.

| | | | |
|---|---------------|--|--|
| ELPRO < SPOL. S R.O. | | Nádražní 841 696 81 BZENEC tel: 518 384660 | |
| Vypracoval: Ing. Jan Martinek | | Místo: Kyjov | |
| Investor: Nemocnice Kyjov, příspěvková organizace, Strážovská 1247/22, 697 01 Kyjov | | | |
| Stavba: ZÁLOŽNÍ ZDROJ UPS PRO OPERAČNÍ SÁL UNK ODD. | Počet A4 | 1 | |
| | Datum | 08/2018 | |
| | Stupeň | DPS | |
| | Zak. čís. | 18-08-57 | |
| Obsah: DOZBROJENÍ ROZVÁDĚČE RH | Arch. čís. | 857-008 | |
| | Měřítko: - | 8. | |