


ROZVÁDĚČ R20

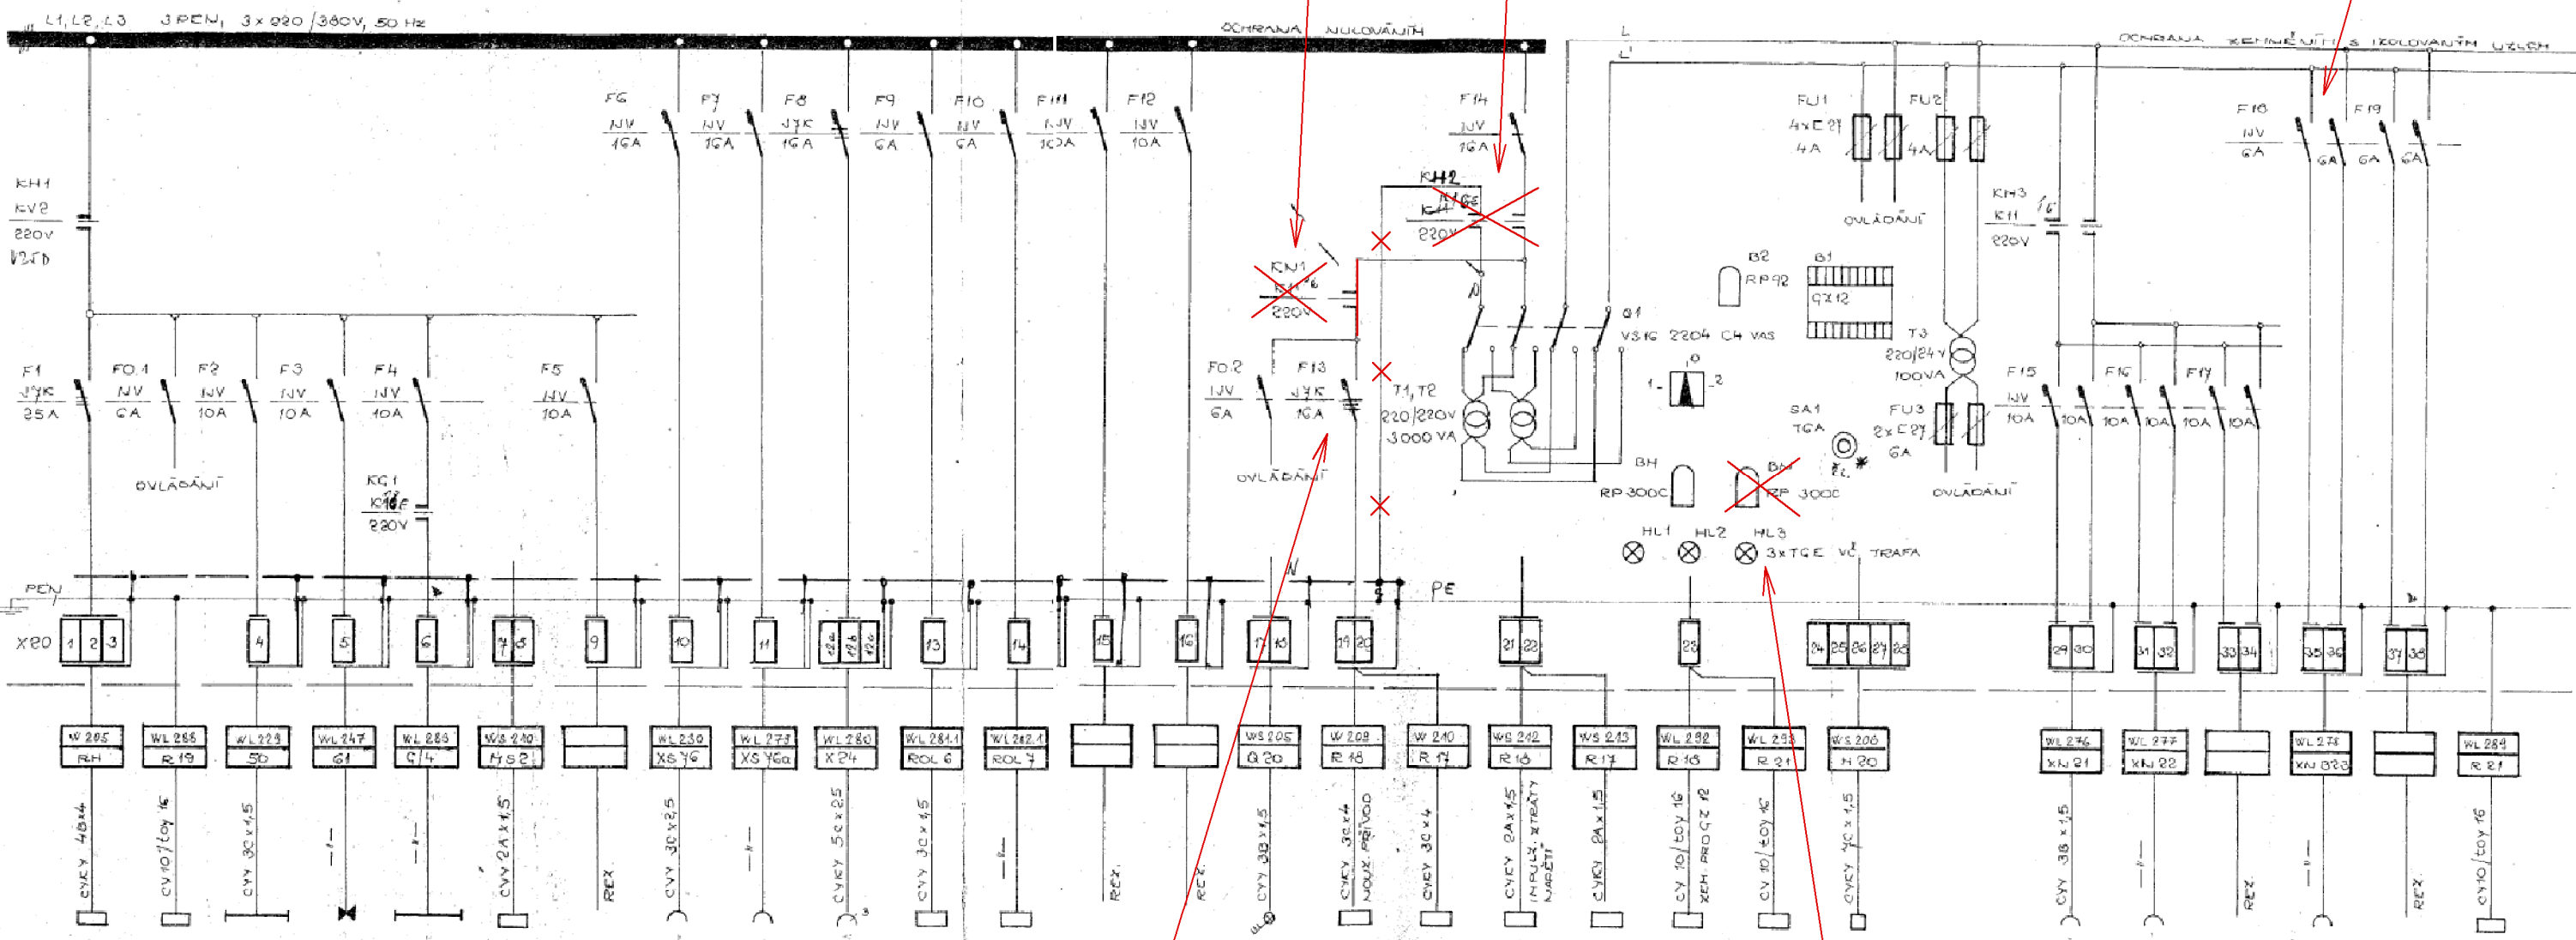

STÁV. JISTIČ F13 (J7K 16A)  
NAHRADIT DVOUPÓLOVÝM JISTIČEM.


F13  
JISTIČ  
B16/2  
16A

DEMONTUJTE RELÉ BN.

F18  
OCHR. JISTIČ  
10/1N/B/003  
10A, 30mA

STÁV. JISTIČ F18 (2xJVV 6A)  
NAHRADIT OCHRANNÝM JISTIČEM.

OBVODOVÉ SCHÉMA POMOCNÝCH OBVODŮ  
ROZVÁDĚČE R20

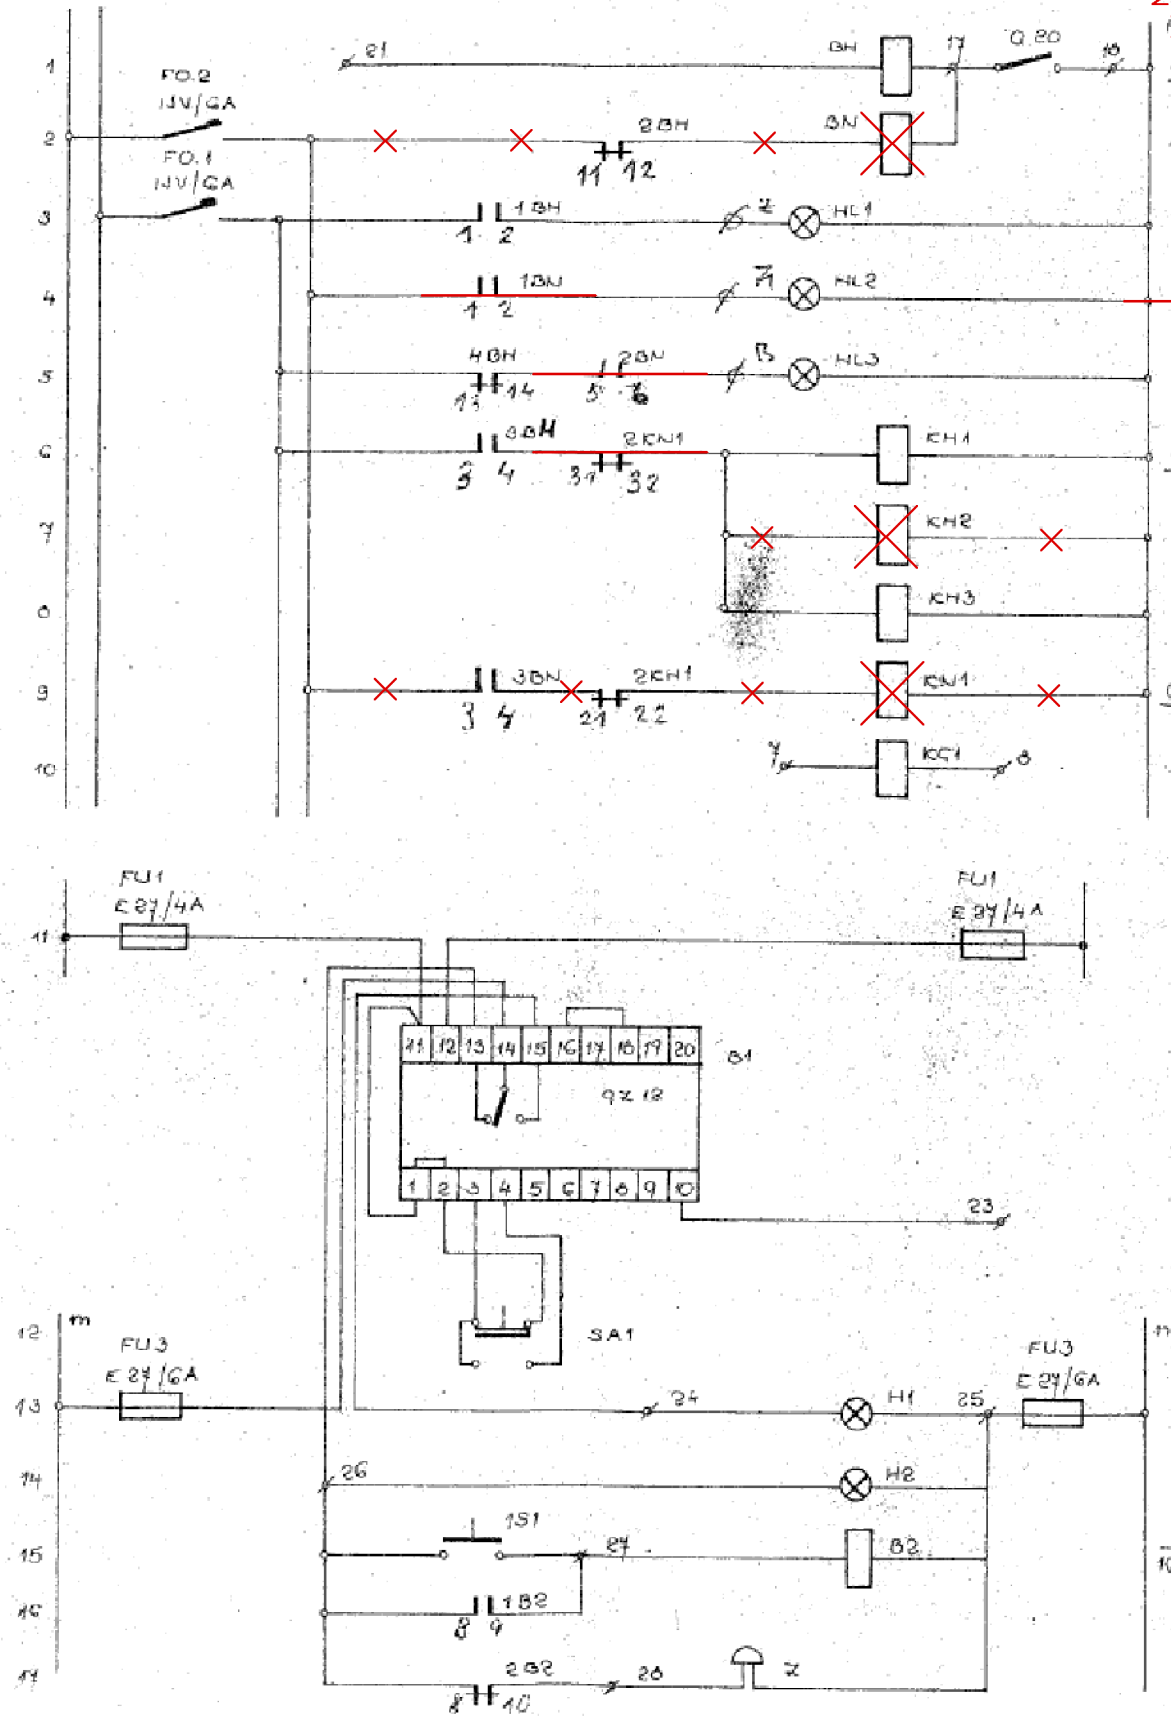

DEMONTUJTE RELÉ BN VČ. PROPOJOVACÍCH VODIČŮ

HLAVNÍ PŘÍVOD V PROVOZU

ZÁLOHOVÝ PŘÍVOD V PROVOZU

SILOVÁ INSTALACE VYPNUTÁ

OSVĚTLENÍ V PROVOZU

SIGNALKY HL2 ZAPOJIT PŘÍMO NA ZÁLOHOVANÝ PŘÍVOD

VYŘADIT KONTAKT RELÉ BN

VYŘADIT KONTAKT STYKAČE KN1

DEMONTUJTE STYKAČ KH2.

DEMONTUJTE STYKAČ KN1 VČ. PROPOJOVACÍCH VODIČŮ

ELPRO < SPOL. S R.O.		Nádražní 841 696 81 BZENEC tel: 518 384660
Vypracoval: Ing. Jan Martinek		Místo: Kyjov
Investor: Nemocnice Kyjov, příspěvková organizace, Strážovská 1247/22, 697 01 Kyjov		
Stavba: ZÁLOŽNÍ ZDROJ UPS PRO OPERAČNÍ SÁL UNK ODD.		Počet A4: 4 Datum: 08/2018 Stupeň: DPS Zak. čís.: 18-08-57 Arch. čís.: 857-010 Měřítko: 10.
Obsah: ÚPRAVA ROZVÁDĚČE R20 OPERAČNÍ SÁL		