


ROZVADĚČ R18

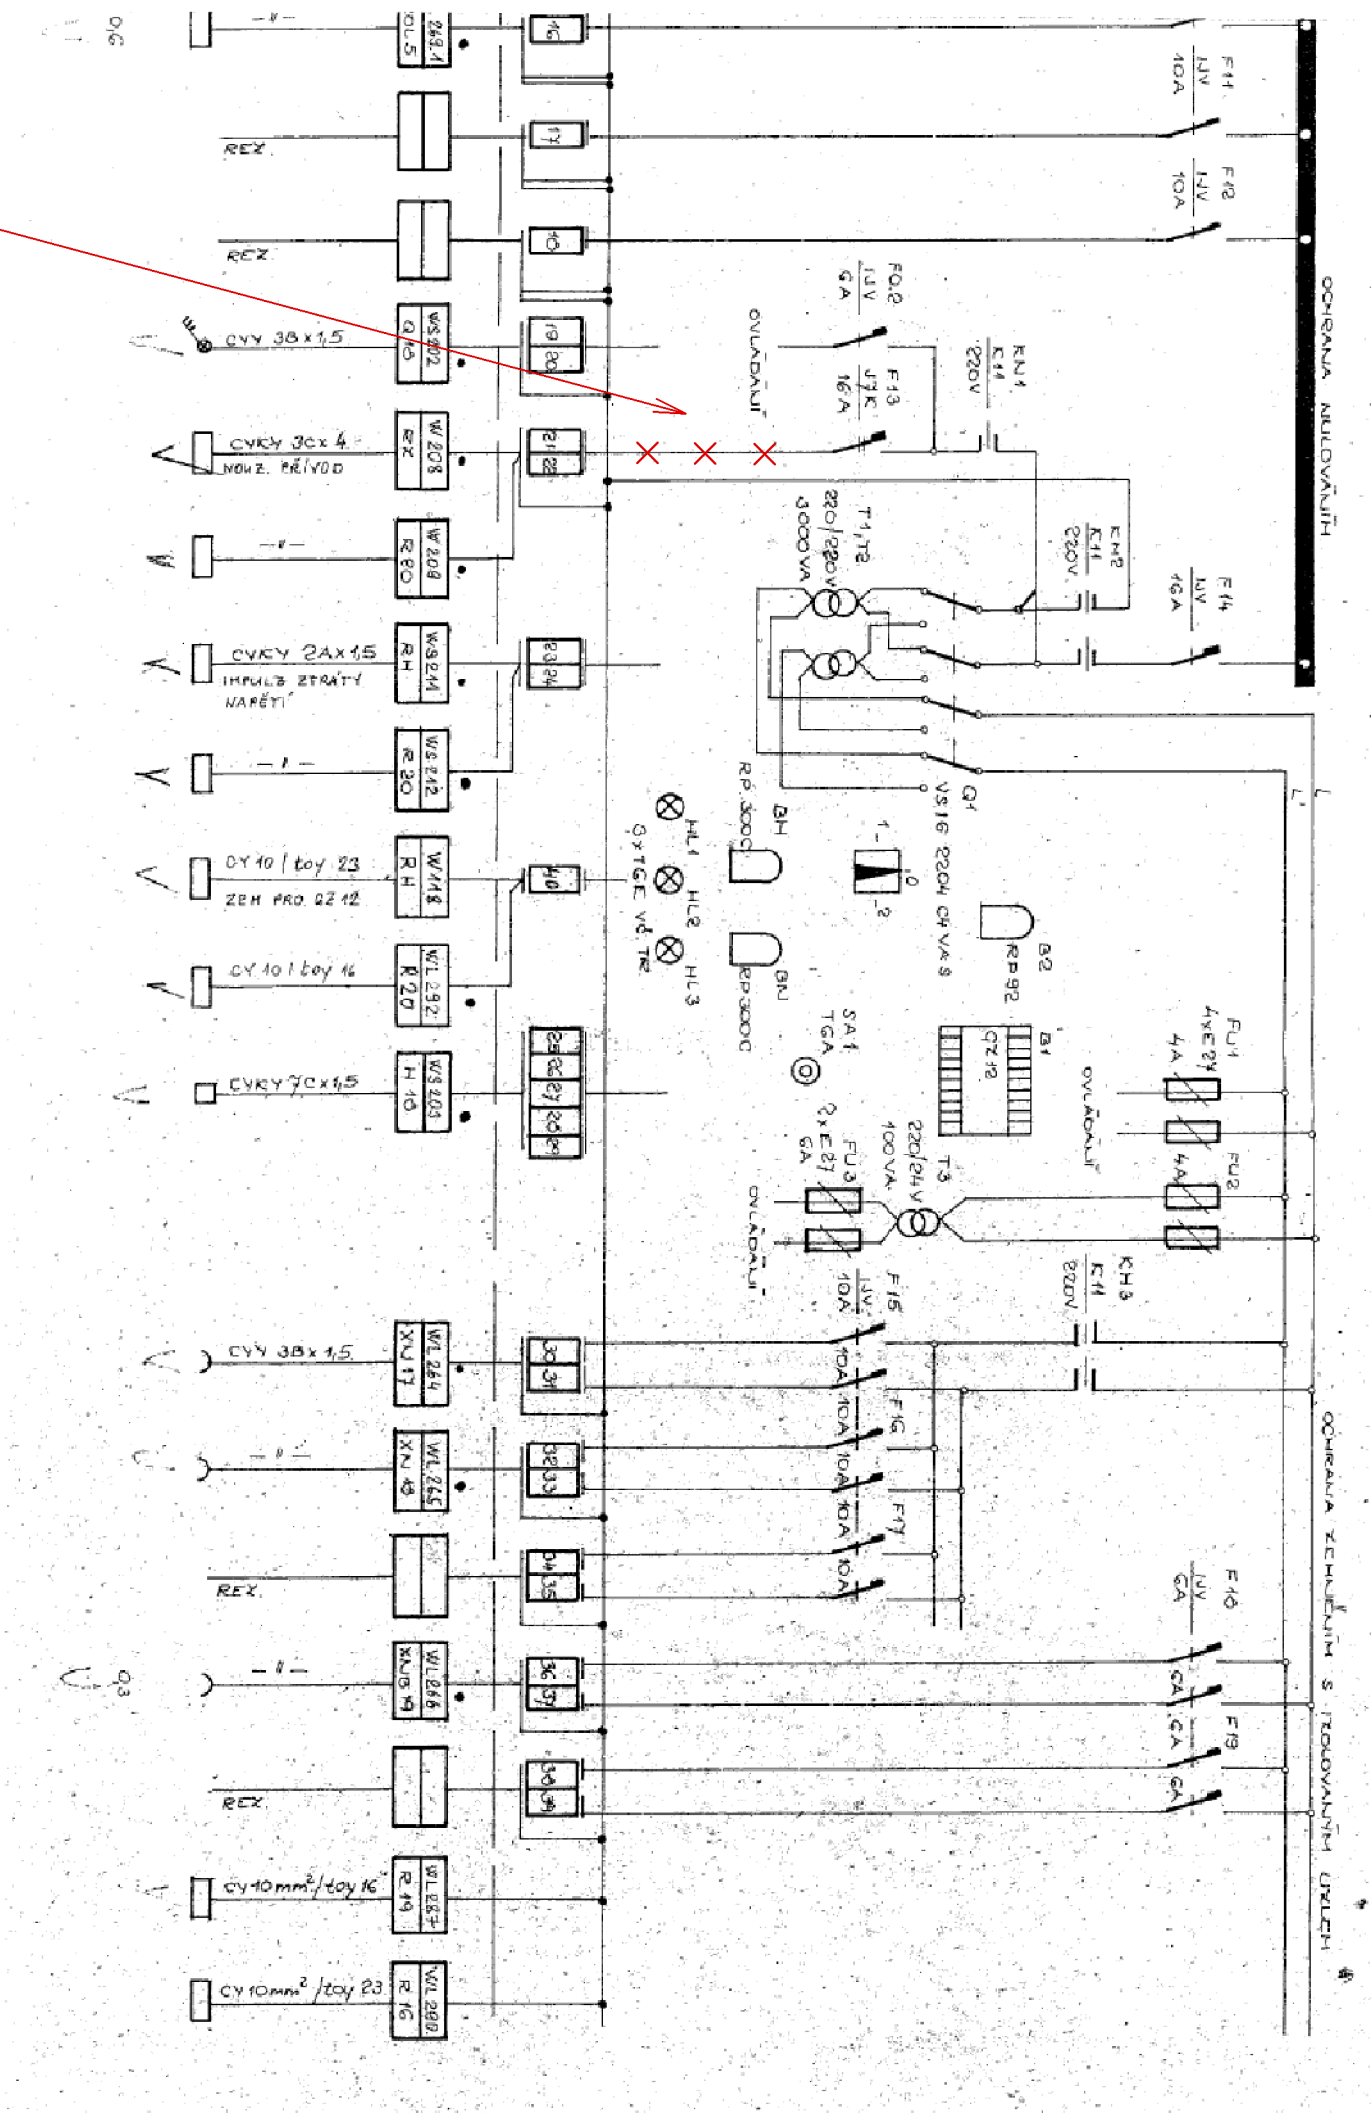

ODPOJIT NOUZOVÝ PŘÍVOD.  
(ZRUŠIT PROPOJ SVOREK 21,22 A JISTIČE F13)

Nádražní 841	
696 81 BZENEC	
tel: 518 384660	
Výpracoval: Ing. Jan Martinek	
Místo: Kyjov	
Investor: Nemocnice Kyjov, příspěvková organizace, Strážovská 1247/22, 697 01 Kyjov	
Stavba: ZÁLOŽNÍ ZDROJ UPS	
PRO OPERAČNÍ SÁL UNK ODD.	
Obsah:	Počet A4
	Datum
	Stupeň
	Zák. čís.
ÚPRAVA ROZVÁDĚČE R18	
Měřtko:	
9.	