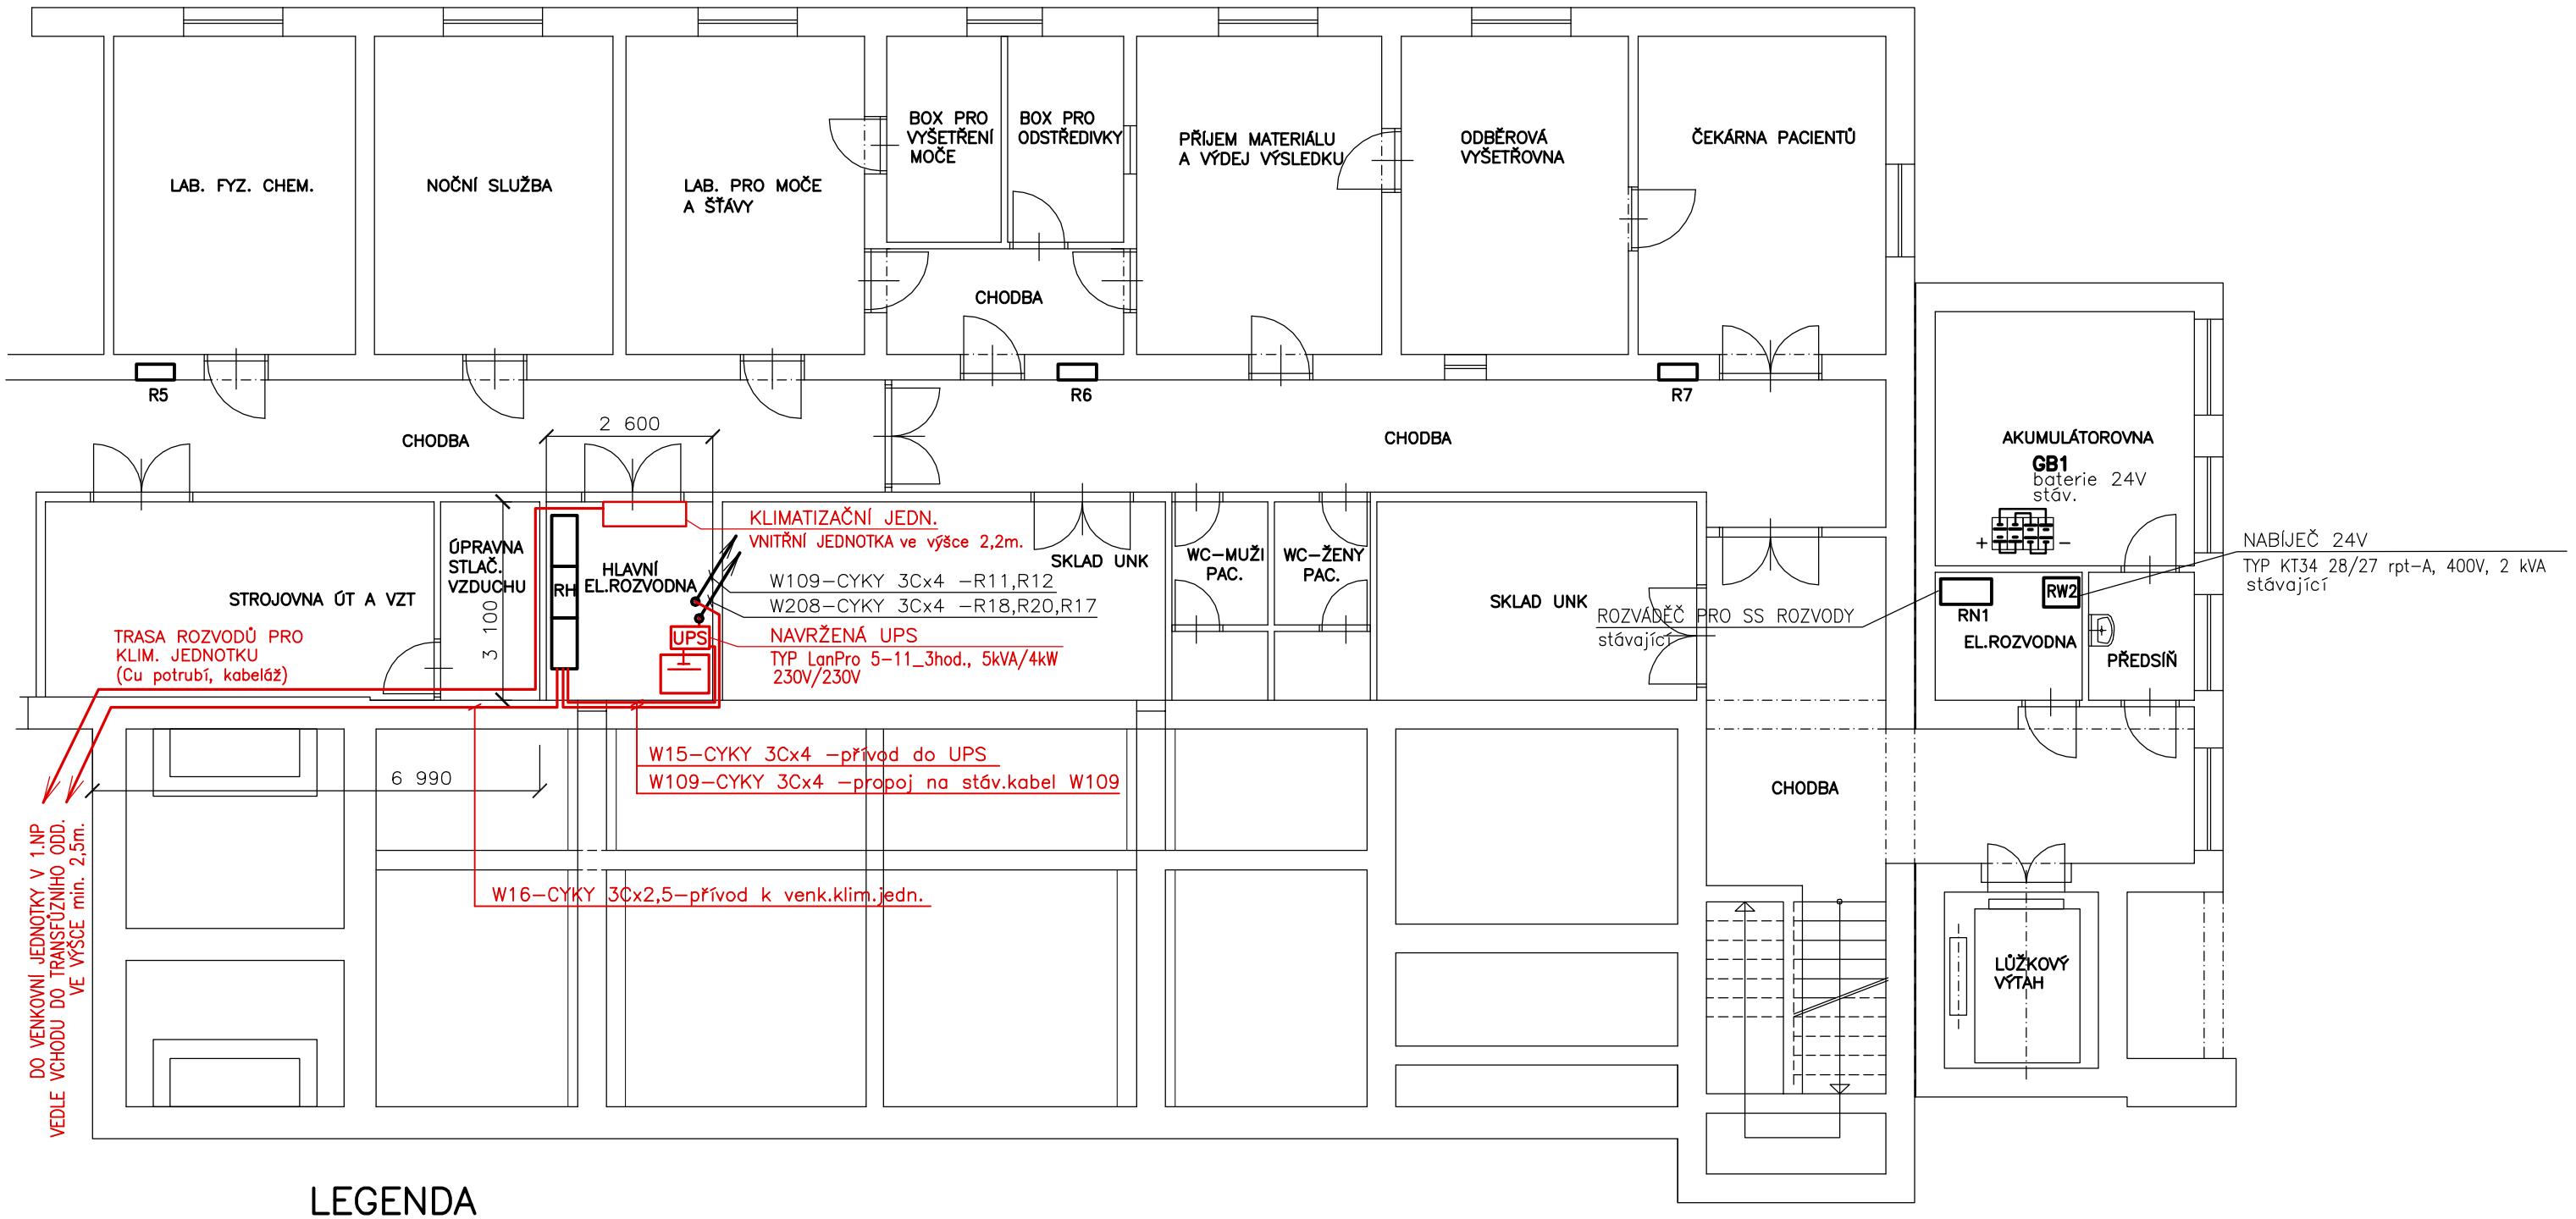

LEGENDA

- NAVRŽENÁ EL. ZAŘÍZENÍ
- STÁVAJÍCÍ EL. ZAŘÍZENÍ

UPS NAVRŽENÁ UPS, TYP LanPro 5-11_3hod., 5kVA/4kW, 230V/230V

KLIM. NAVRŽENÁ KLIMATIZAČNÍ JEDNOTKA, AR8-12HRDN8-QRDOGW, 1,58kW, 230V

POZNÁMKY

ROZVODNÁ SOUSTAVA : 3 NPE AC 50Hz , 400V / TN-C-S
DC ± 24V

OCHRANA PŘED NEB. DOTYKEM : ZÁKLADNÍ – AUTOMATICKÝM ODPOJENÍM
DOPLNĚNÁ – OCHRANNÝM POSPOJOVÁNÍM
– BEZPEČNÝM NAPĚTÍM

VNĚJŠÍ VLIVY DLE ČSN 33 2000-5-51 ed.3 : NORMÁLNÍ VNITŘNÍ PROSTORY
AB8 VENKOVNÍ PROSTORY

ELPRO < SPOL. S R.O.
Nádražní 841
696 81 BZENEC
tel: 518 384660
Vypracoval: Ing. Jan Martinek
Místo: Kyjov
Investor: Nemocnice Kyjov, příspěvková organizace, Strážovská 1247/22, 697 01 Kyjov

Stavba: ZÁLOŽNÍ ZDROJ UPS PRO OPERAČNÍ SÁL UNK ODD.

Obsah: PŮDORYS SUTERÉNU
NAVRŽENÝ STAV

Počet A4	2
Datum	08/2018
Stupeň	DPS
Zak. čís.	18-08-57
Arch. čís.	857-004
Měřítko: 1:100	4.