
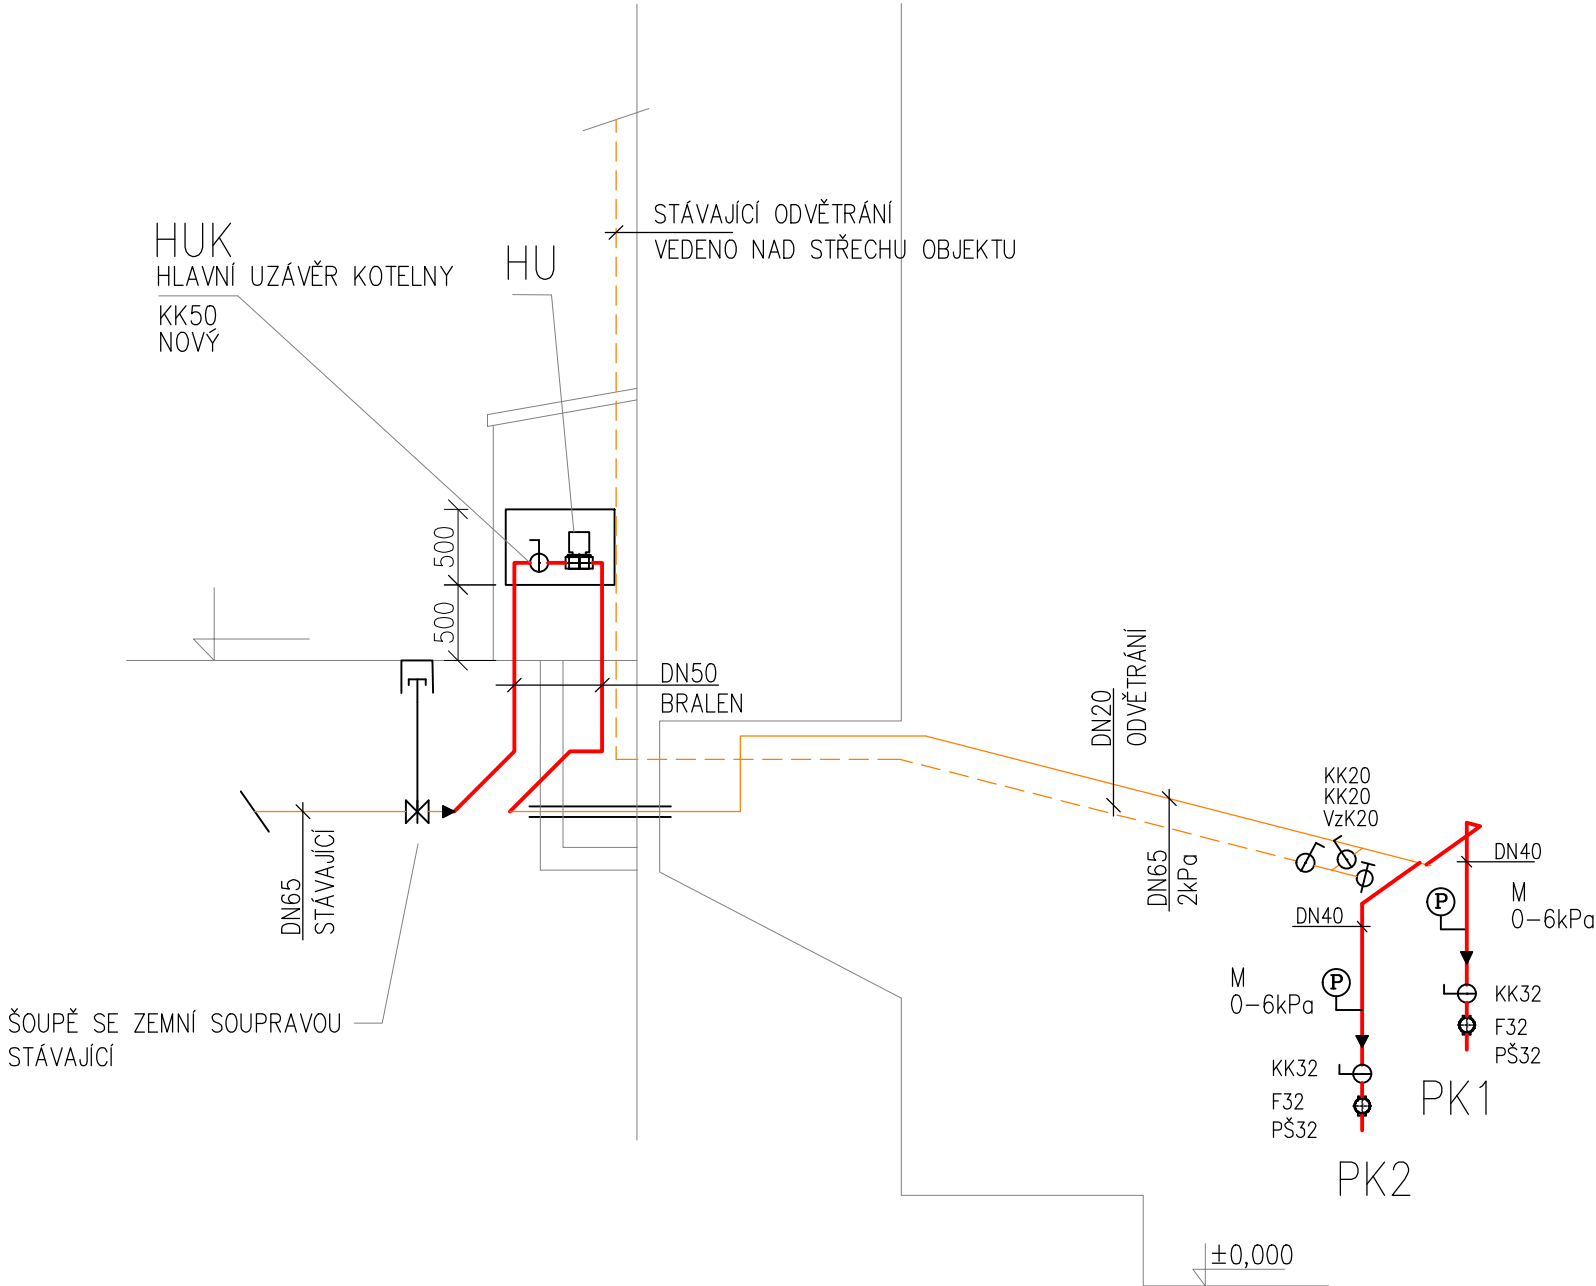


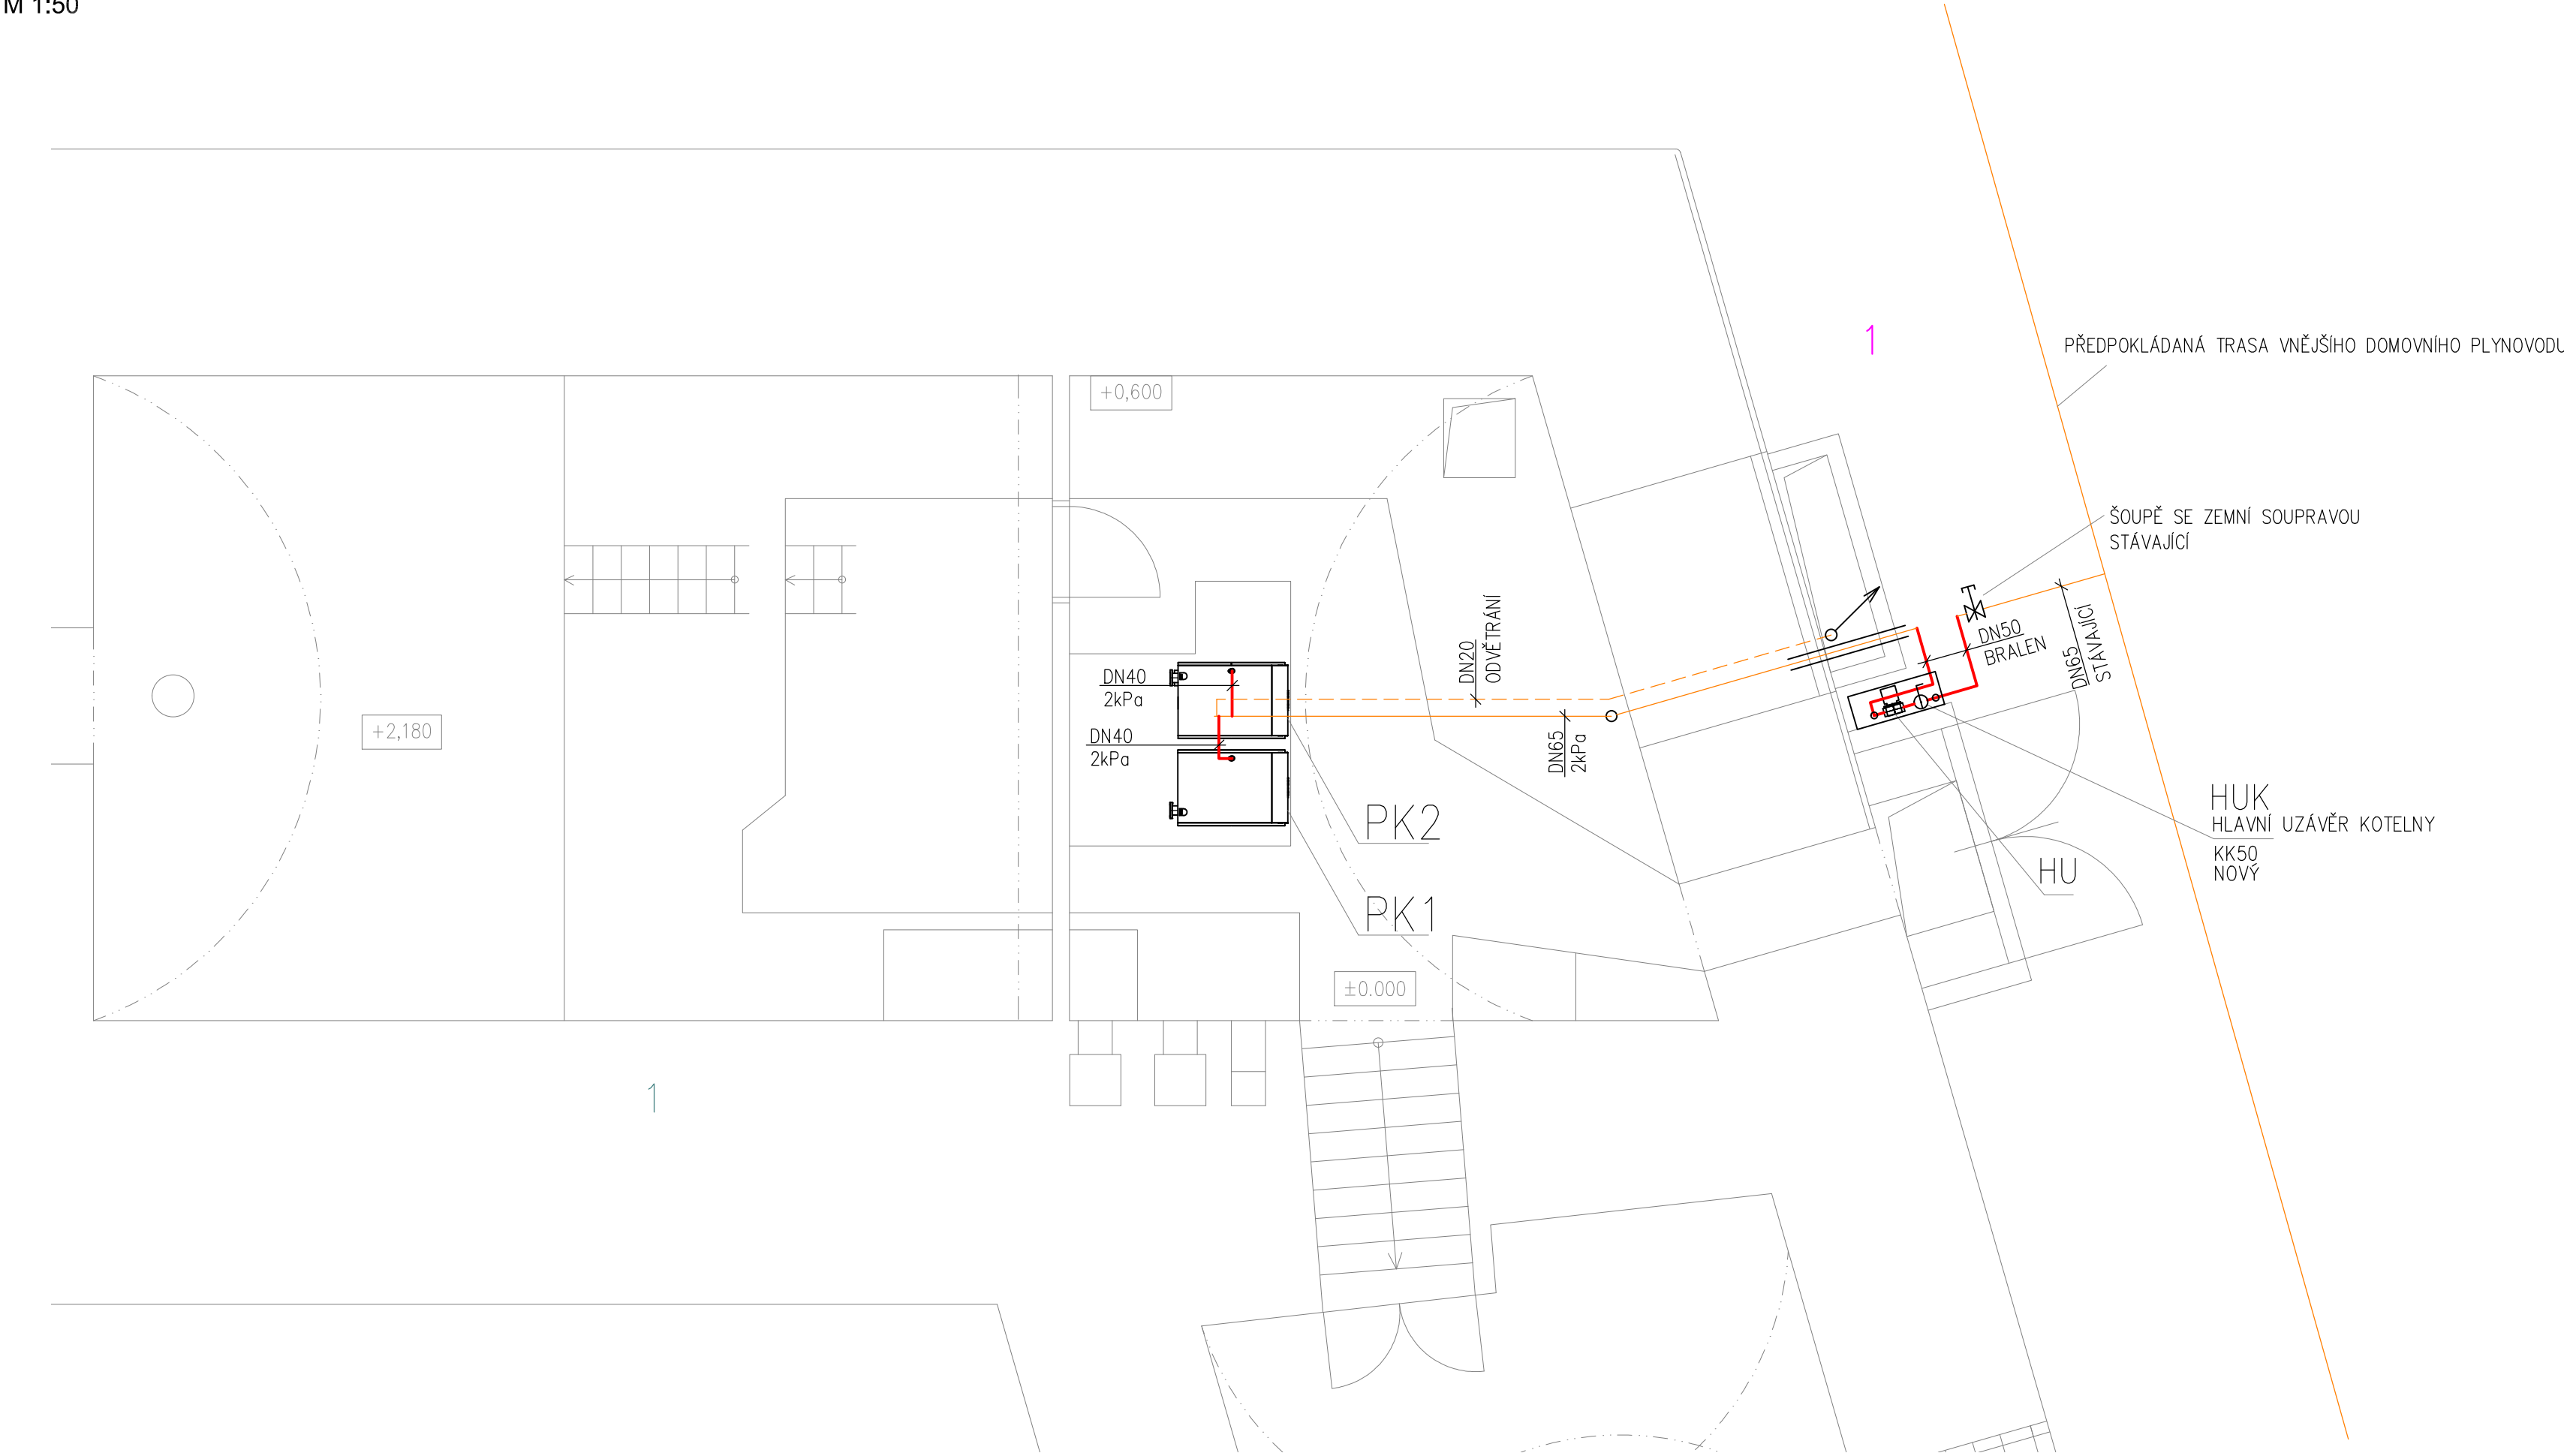

LEGENDA

- PK1 KONDENZAČNÍ PLYNOVÝ STACIONÁRNÍ KOTEL, VÝKON 139,8 kW (80/60°C), SPOTŘEBA ZP 15,1 m³/h, LEVÉ PROVEDENÍ
PK2 KONDENZAČNÍ PLYNOVÝ STACIONÁRNÍ KOTEL, VÝKON 139,8 kW (80/60°C), SPOTŘEBA ZP 15,1 m³/h, PRAVÉ PROVEDENÍ
KOTLE JSOU SOUČÁSTÍ DODÁVKY PROFESE UT
HUK OCELOVÁ SKŘÍŇ ZAVĚŠENÁ 800x500x300 (ŠxvxH), DVOUKŘÍDLÁ DVÍŘKA VĚTRANÁ. HUK – HLAVNÍ UZÁVĚR
KOTELNY – KK DN 50, HAVARIJNÍ UZÁVĚR PLYNU HU
HU HAVARIJNÍ UZÁVĚR PLYNU GASELA SVG036–03–50, DN40, NAPÁJECÍ NAPĚTÍ 230V, OVLÁDÁNÍ Z MAR
BEZ NAPĚTÍ UZAVŘEN

- KK KULOVÝ KOHOUT PLYN
VzK VZORKOVACÍ KOHOUT
KKZ KULOVÝ KOHOUT PLYN S INTEGROVANOU TLAKOVOU ZÁTKOU
PŠ PŘÍME ŠROUBENÍ
PR PŘECHODOVÝ SPOJ PE–OCEL NAVAŘOVACÍ, S OCHRANNÝM POUZDREM
Z ZÁTKA
M MANOMETR 0–6kPa
FO PLYNOVÝ FILTR ZÁVITOVÝ S TEXTILNÍ VLOŽKOU

- NAVRŽENÝ VNITŘNÍ DOMOVNÍ PLYNOVOD, TRUBKA OCEL –2kPa
— STÁVAJÍCÍ DOMOVNÍ PLYNOVOD
- - - STÁVAJÍCÍ POTRUBÍ ODVDZUŠNĚNÍ PLYNOVODU
792/21 PARCELNÍ ČÍSLO
3897 ČÍSLO POPISNÉ
— HRANICE PARCELY
— HRANICE OBJEKTU

POZNÁMKY

- PŘED ZAHÁJENÍM ZEMNÍCH PRACÍ JE NUTNO POŽÁDAT SPRÁVCE O VYTÝČENÍ DOTČENÝCH PODZEMNÍCH SÍTÍ A DODRŽET JIMI STANOVENÉ PODMÍNKY PRO OCHRANU PODZEMNÍCH VEDENÍ PRO SOUBĚH A KŘÍŽENÍ NAVRŽENÉHO PLYNOVODU SE STÁVAJÍCÍMI PODZEMNÍMI SÍTĚMI
- PLATÍ ČSN 73 6005 PROSTOROVÉ USPOŘÁDÁNÍ SÍTÍ TECHNICKÉHO VYBAVENÍ
- KÓTY ODSTUPOVÝCH VZDÁLENOSTÍ ZNAČÍ VZDÁLENOST MEZI PLOCHY POTRUBÍ

VNĚJŠÍ DOMOVNÍ PLYNOVOD JE VEDEN PO TĚCHTO PARCELÁCH

k.ú. HOSTIM, 45748

p.č. 1 – VLASTNÍK: Jihomoravský kraj, hospodaření se svěřeným majetkem kraje
Domov pro seniory Hostim, příspěvková organizace, č. p. 1, 67154 Hostim

VYPRACOVAL:	Ing. LUKÁŠ NAVRKAL		Ing. LUKÁŠ NAVRKAL PROJEKTOVÁ ČINNOST Přímětká 1905/53 669 02 Znojmo Tel: 777 606 164 E-mail: lukas.navrkal@seznam.cz	
ZODP. PROJEKTANT:	Ing. LUKÁŠ NAVRKAL			
INVESTOR:	Domov pro seniory Hostim, příspěvková organizace, 671 54 Hostim 1		DATUM: 11/2021 MĚŘÍTKO: 1:50 PARÉ Č.: STUPEN: DPS FORMÁT: 10 A4	
MÍSTO:	Hostim 1, 671 54 Hostim			
AKCE:	Oprava kotelny Domov pro seniory Hostim, p.o.			
Objekt:	SO-01 Zámek			
OBSAH:	D.1.4.300 PLYNOVOD		Č. VÝKRESU: D.1.4.302	
NÁZEV VÝKRESU:	Vnitřní domovní plynovod, axonometrie			