


PŮDORYS 1.NP
NOVÝ STAV

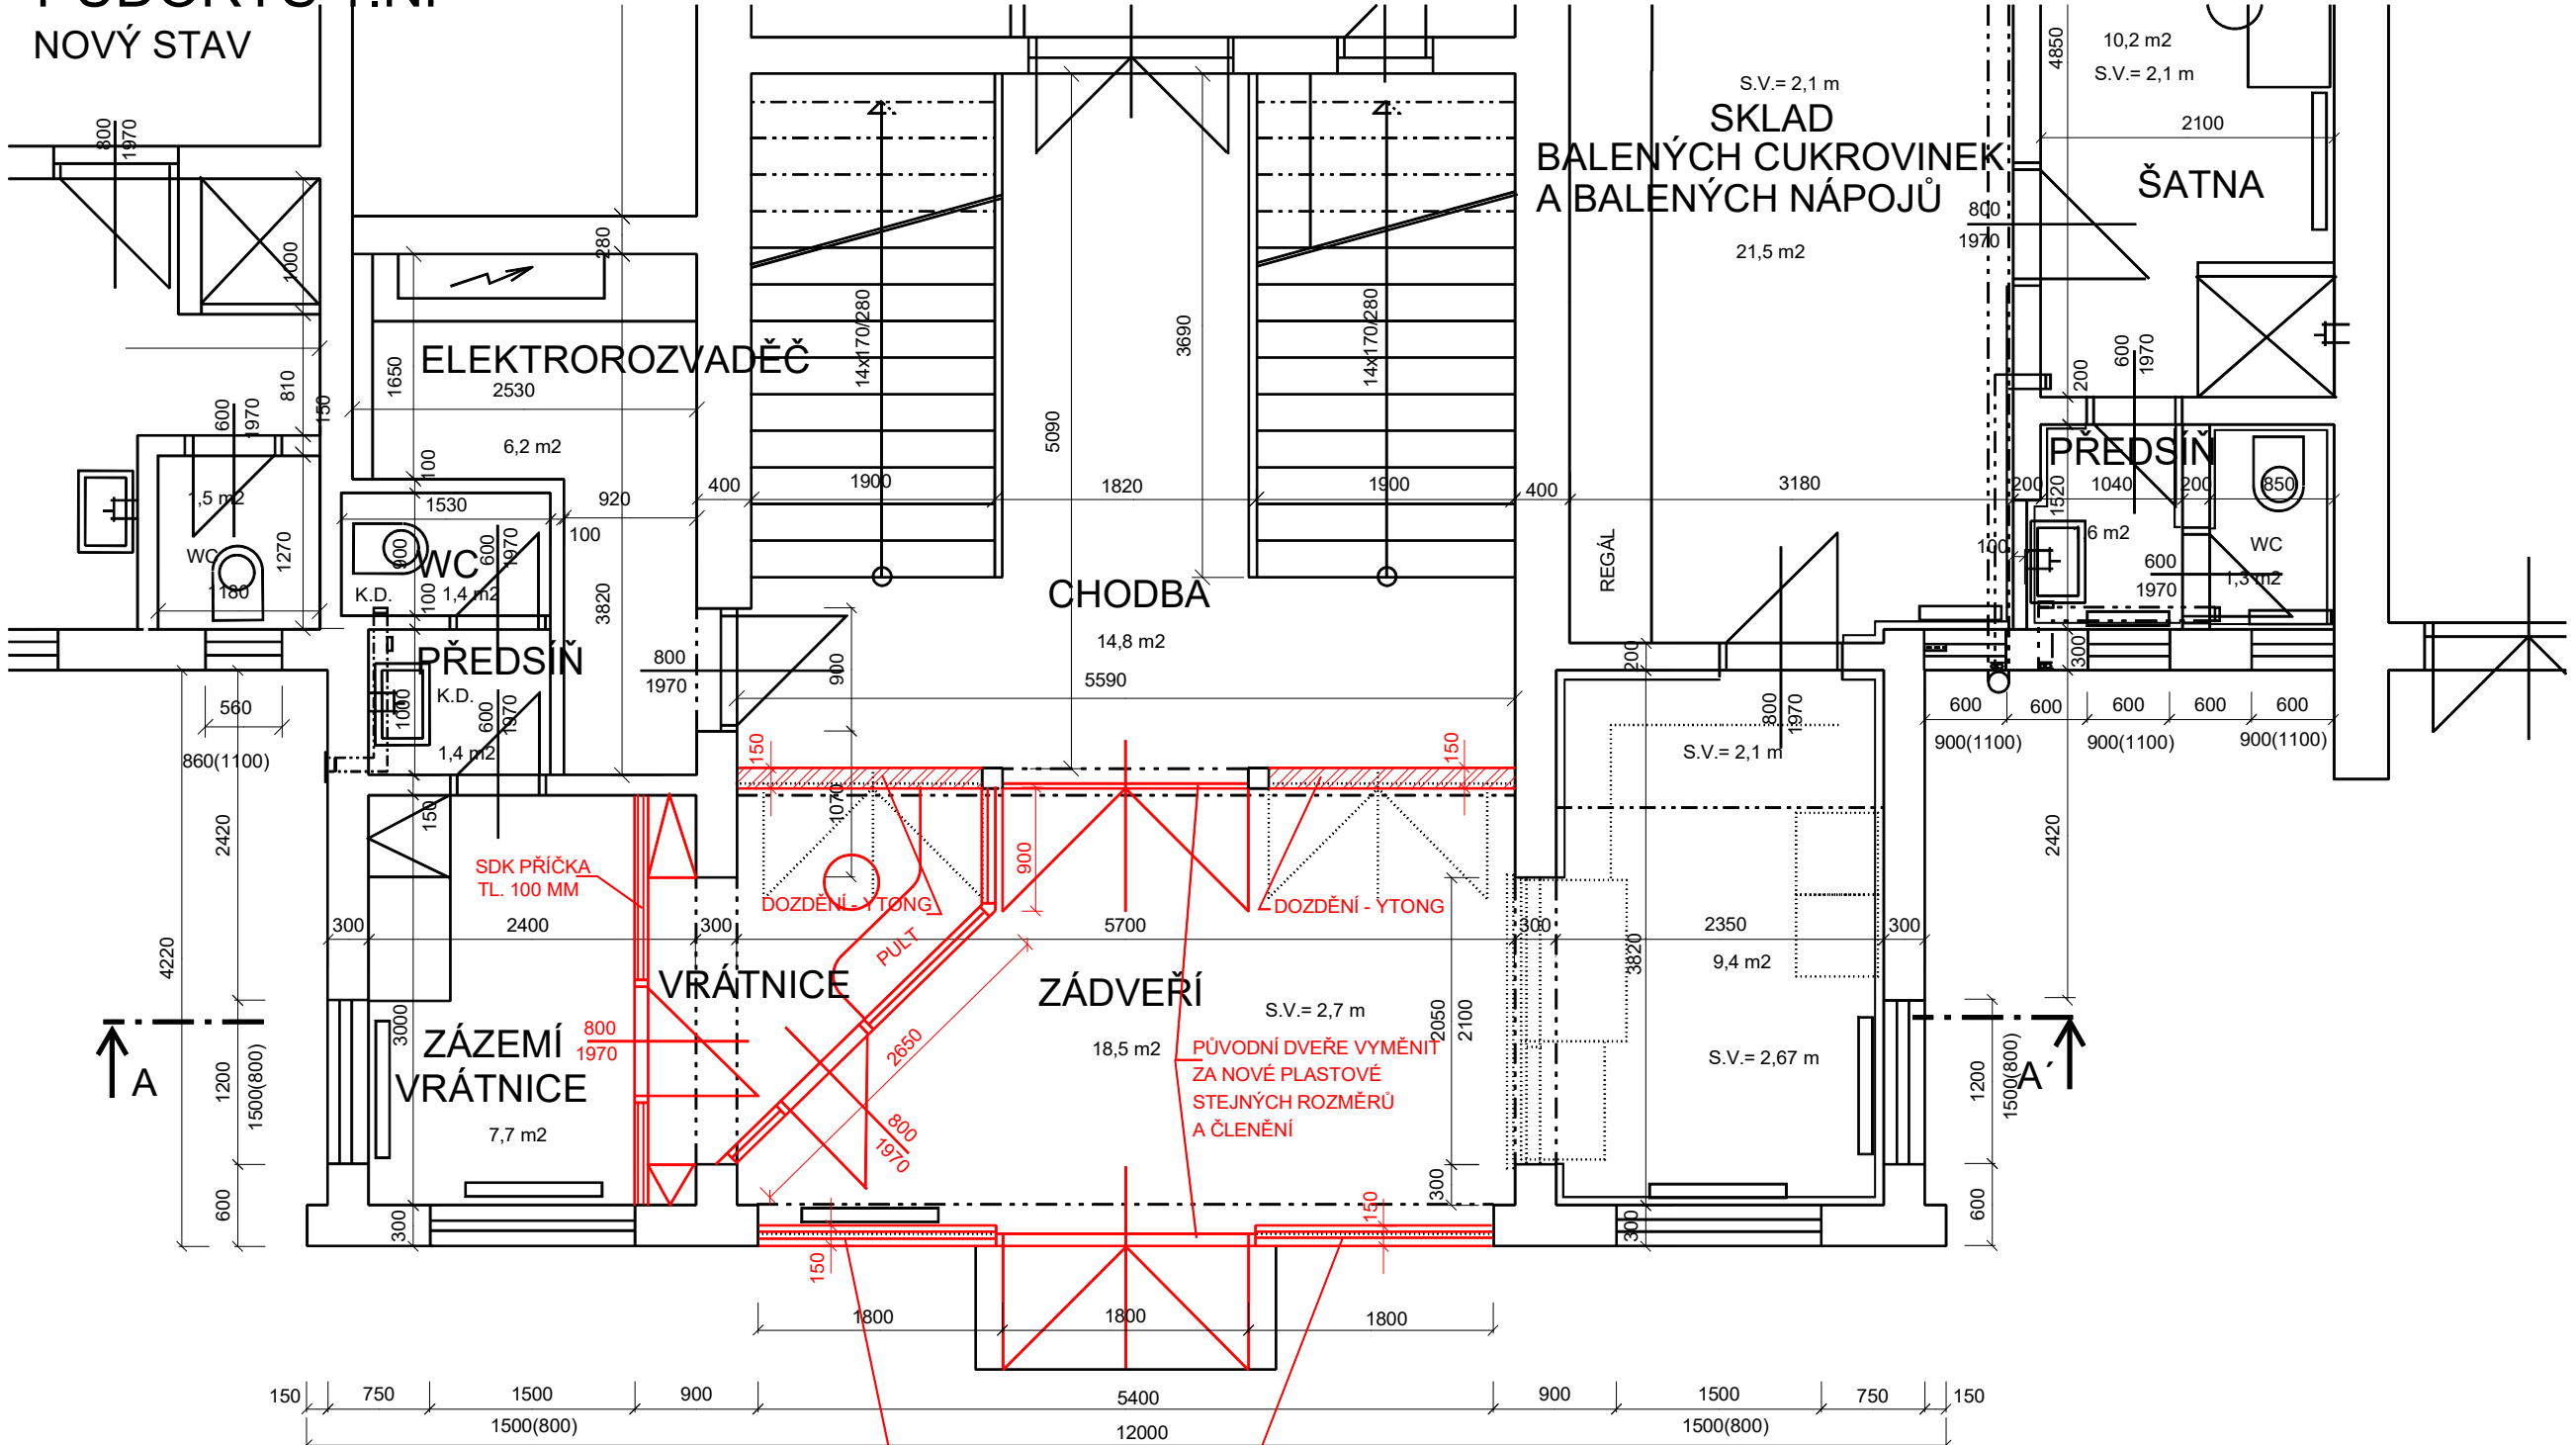

PŮVODNÍ PROSKLENOU STĚNU
ODSTRANIT, VYZDÍT PARAPET (YTONG)
A OSADIT NOVÉ PLASTOVÉ OKNO

ZODP.PROJEKTANT	VYPRACOVAL	KRESLIL	 ING. IVAN ZBOŘIL Projektová činnost Vedlejší 8, Brno 625 00 IČO : 463 39 221	
ING. ZBOŘIL	ING. ZBOŘIL	D CAD 3D MAX 17		
OBJEDNATEL: OU A PRŠ BRNO, LOMENÁ 44			DSP	
OU a PrŠ BRNO , LOMENÁ 38 ÚPRAVA VRÁTNICE BUDOVY ŠKOLY				
			FORMÁT	
			DATUM	04/2022
PŮDORYS 1.NP - NOVÝ STAV			MĚŘÍTKO :	VÝKRES Č. :
			1:50	3