# PŮDORYS 1.NP

PŮVODNÍ STAV

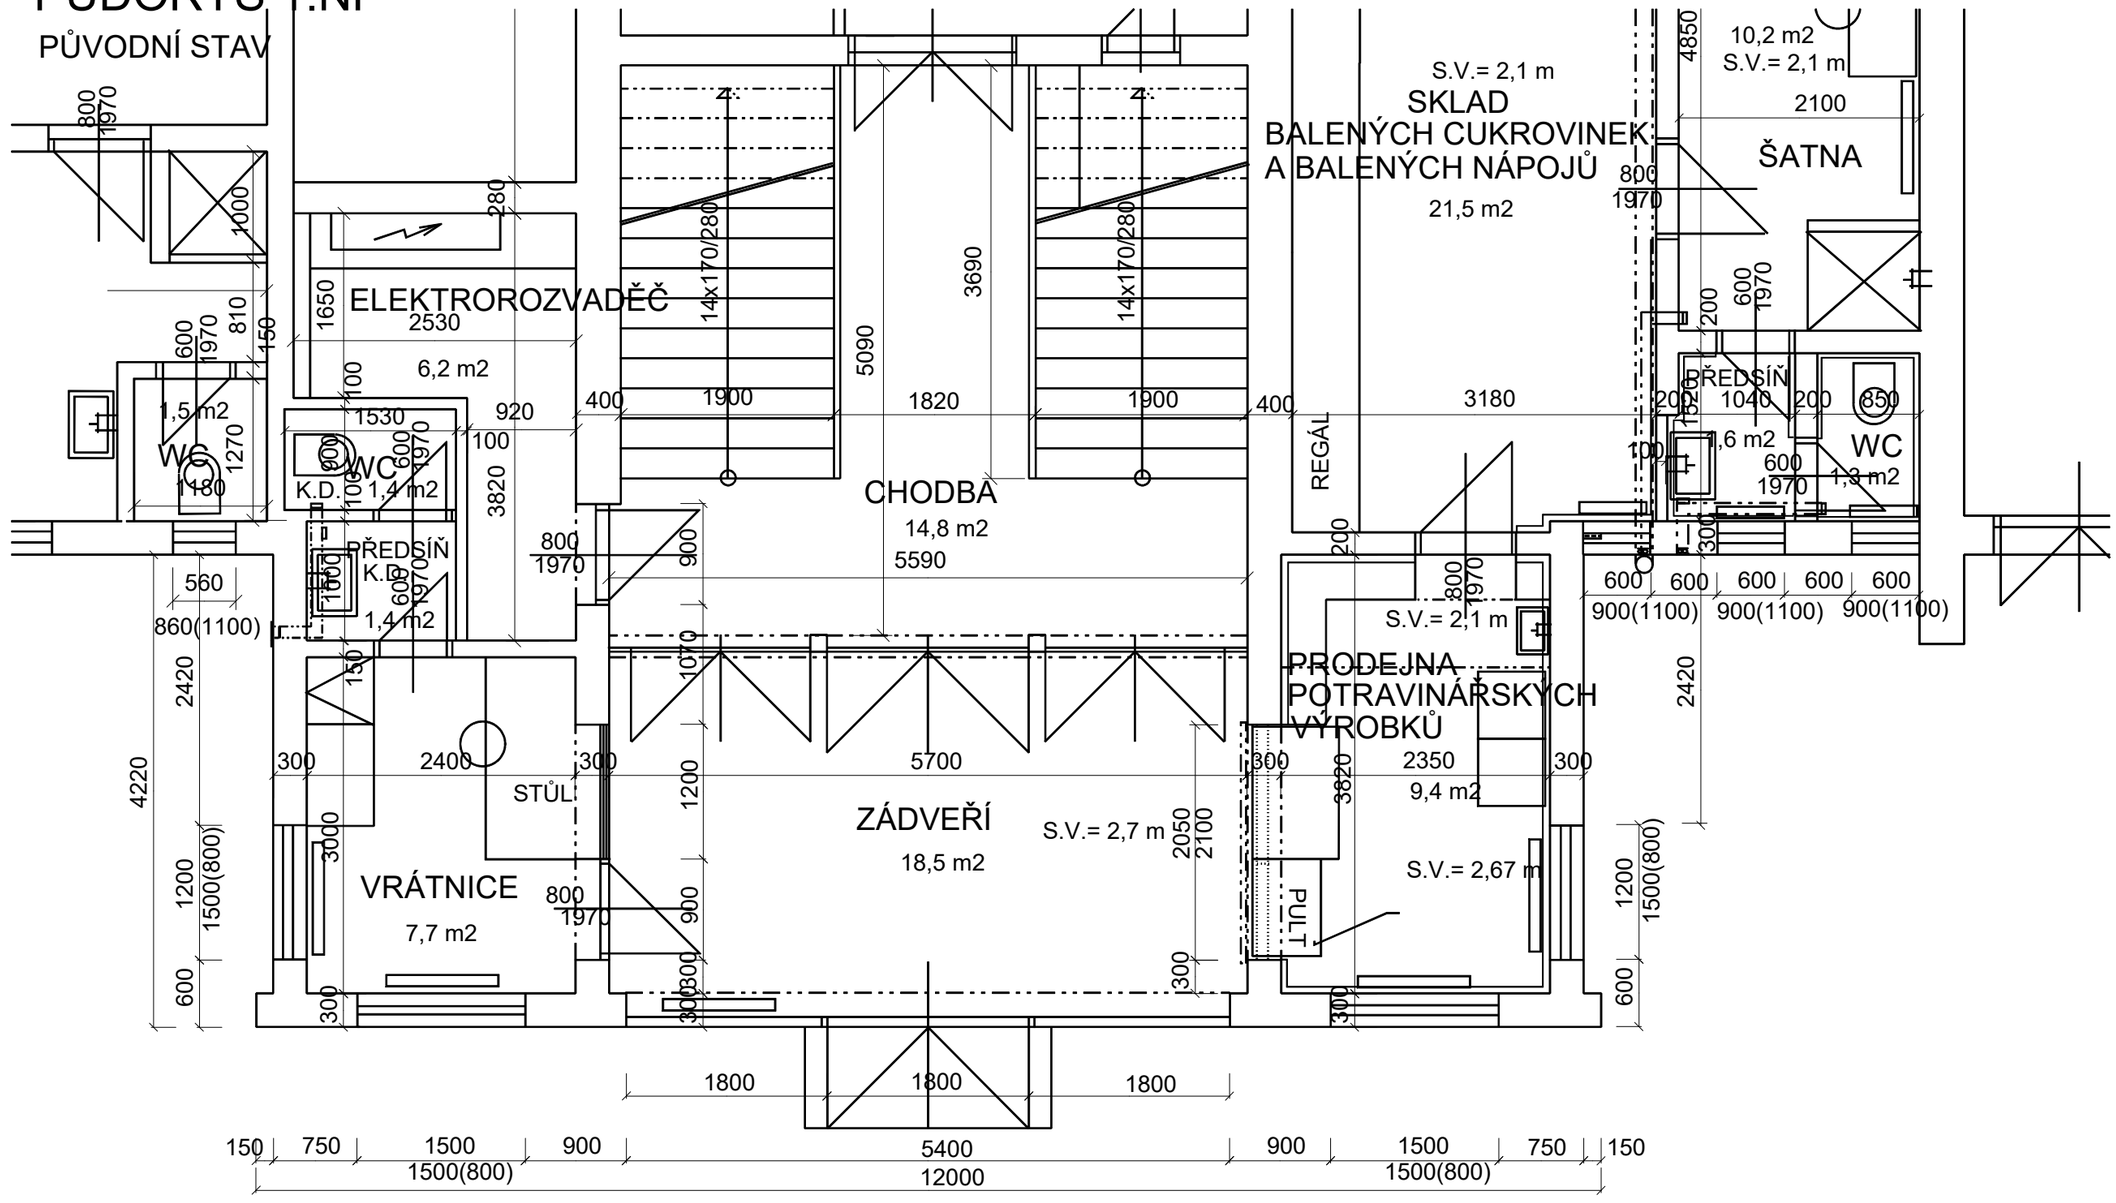


| ZODP.PROJEKTANT | VYPRACOVAL | KRESLIL | ING. IVAN ZBOŘIL<br>Projektová činnost<br>Vedlejší 8, Brno 625 00<br>IČO : 463 39 221 |
|---|---|---|---|
| ING. ZBOŘIL | ING. ZBOŘIL | D CAD 3D MAX 17 | |
| OBJEDNATEL: OU A PRŠ BRNO, LOMENÁ 44 | | | DSP |
| OU a PrŠ BRNO , LOMENÁ 38<br>ÚPRAVA VRÁTNICE BUDOVY ŠKOLY | | | FORMÁT<br>DATUM 04/2022 |
| PŮDORYS 1.NP - PŮVODNÍ STAV | | | MĚŘÍTKO : 1:50<br>VÝKRES Č. : 2 |