
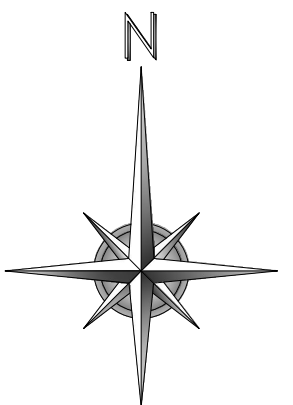



VYTYČOVACÍ SITUACE, M 1:100

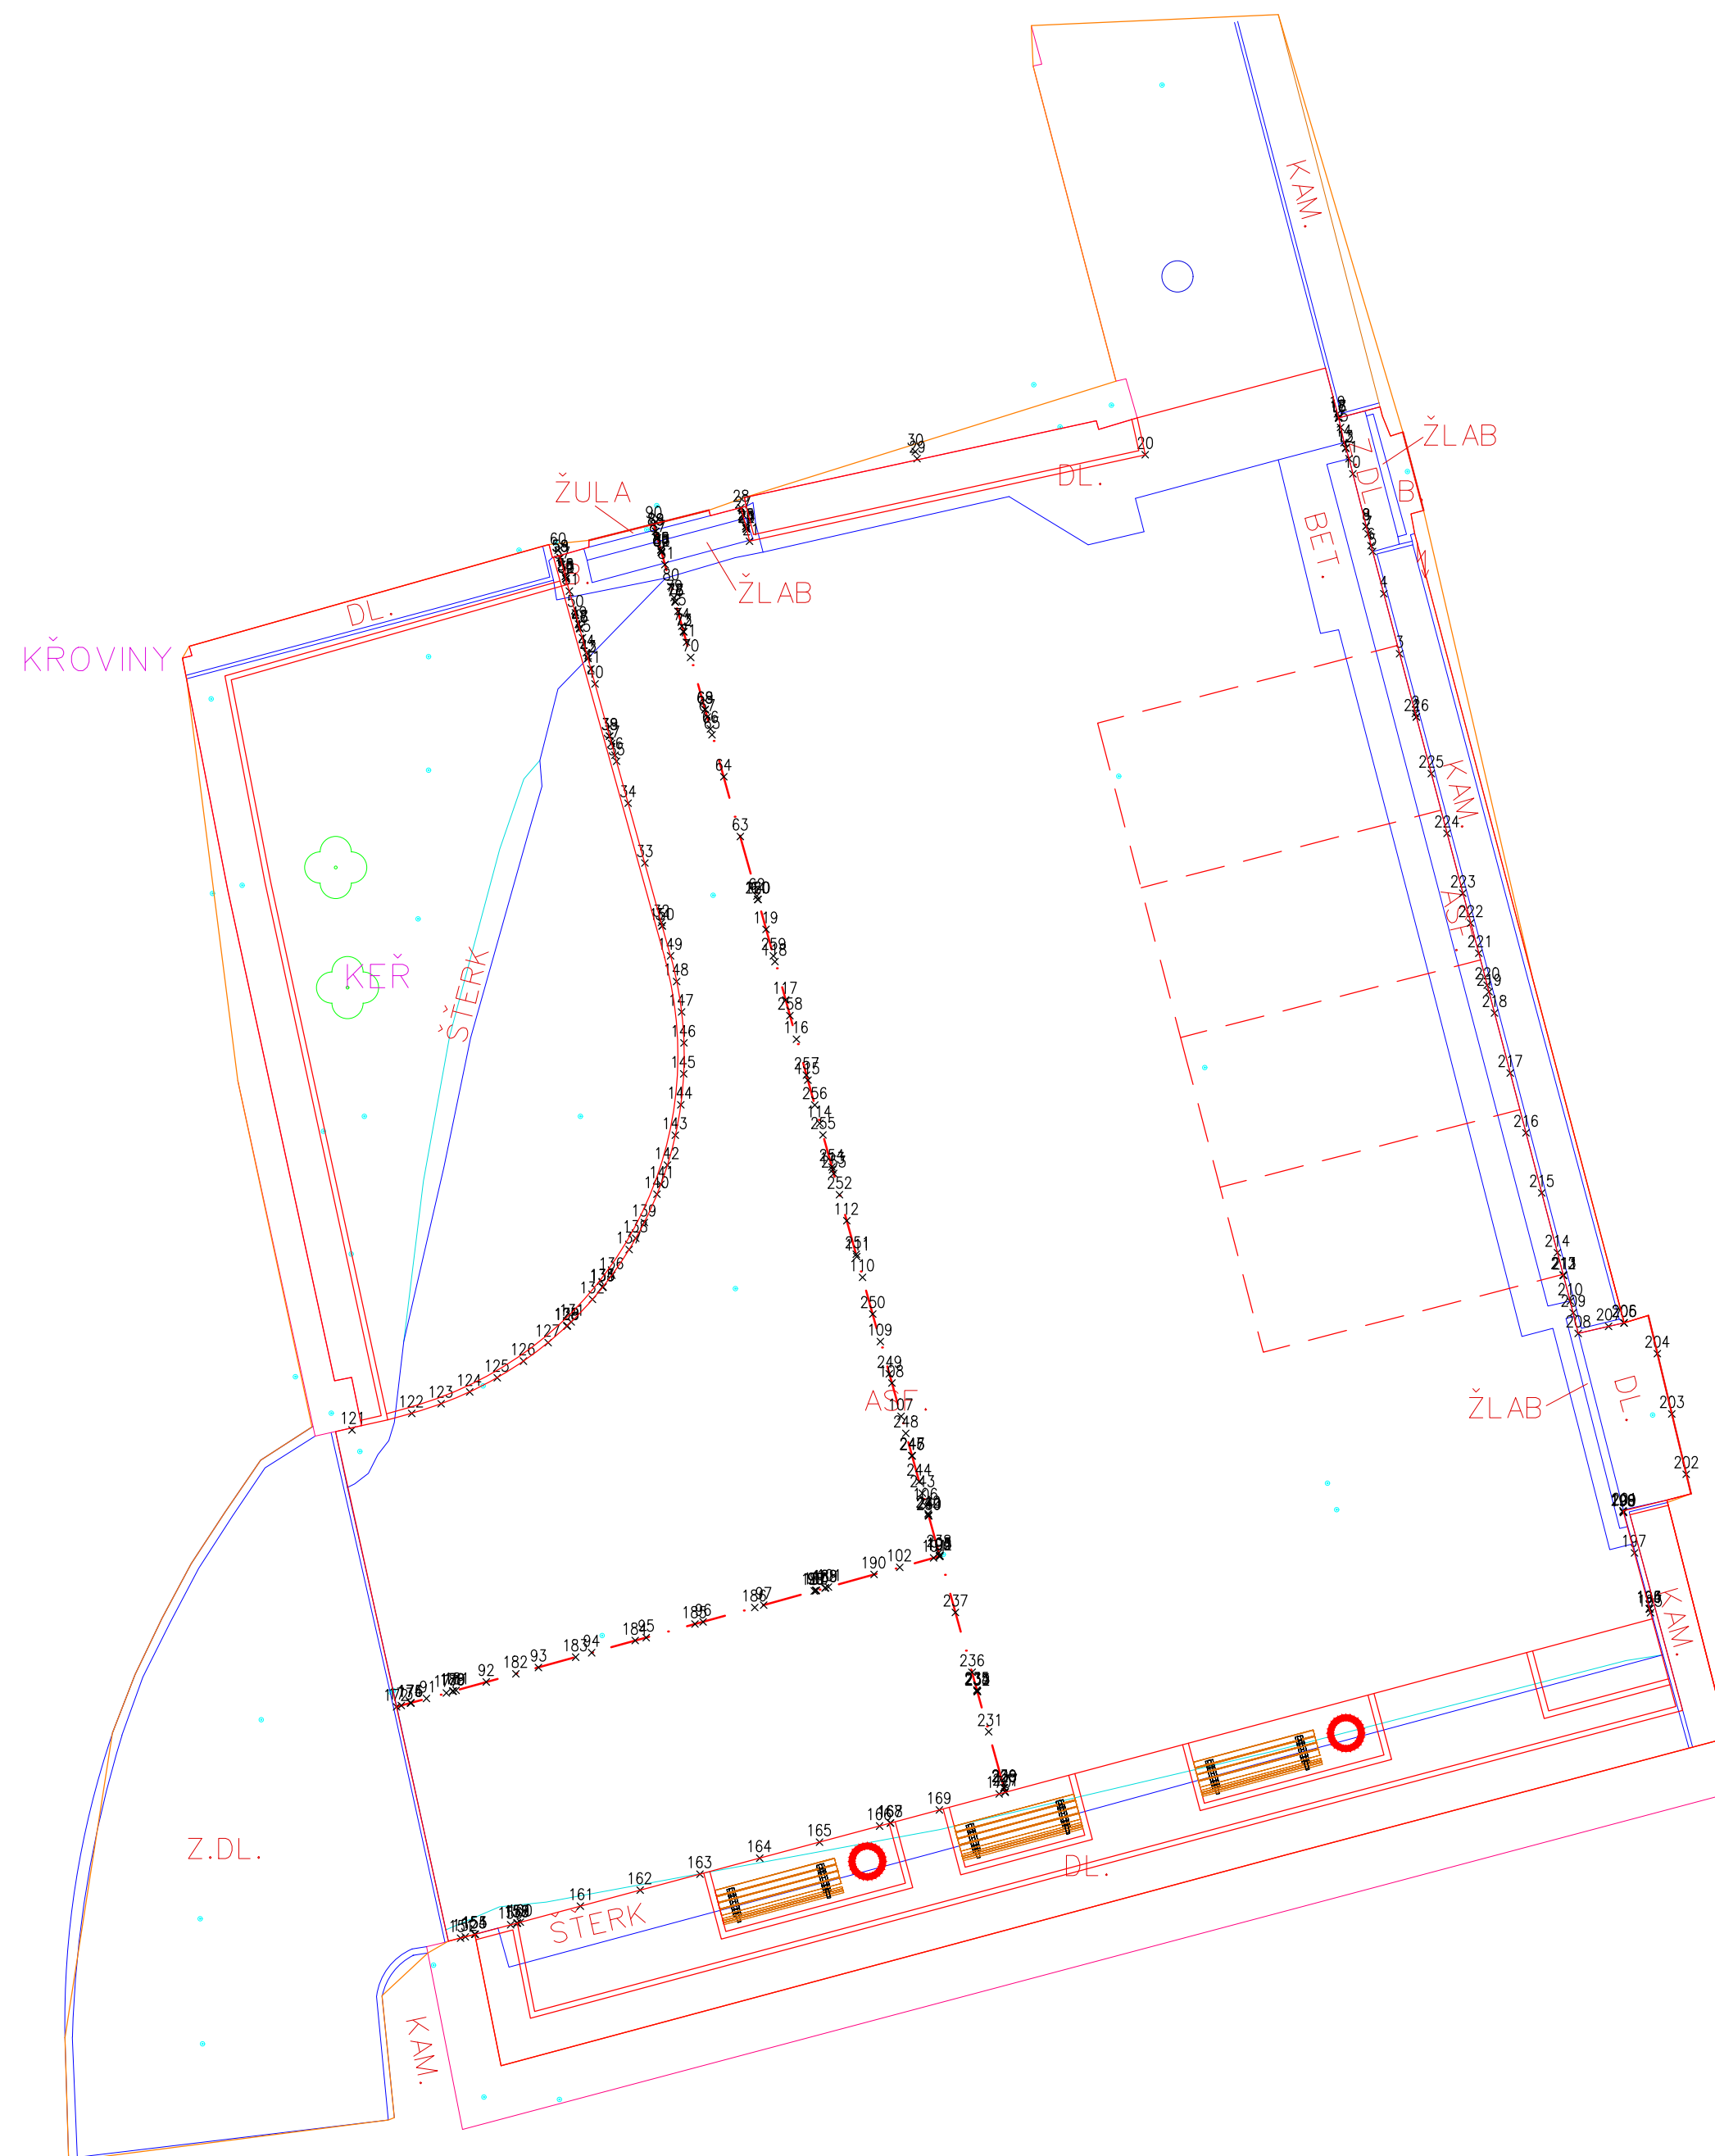

PDPS

SOUŘADNICOVÝ SYSTÉM S-JTSK
VÝŠKOVÝ SYSTÉM Bpv

 <div>Josef Novák projekce dopravních staveb J. Haška 6, Letovice 679 61, tel.: 776 754 849 email : novkjosef30@gmail.com</div>		AUTORIZOVÁNO	ČÍSLO PARÉ
IČO:03123154			
ODPOVĚDNÝ PROJEKTANT	VYPRACOVAL		
JOSEF NOVÁK	JOSEF NOVÁK		
INVESTOR: Nemocnice Letovice, Pod Klášterem 17, 679 61 Letovice			
Rekonstrukce nádvoří		STUPEŇ PD	PDPS
Nemocnice Letovice		ZAKÁZKA	03JNDS/18
<i>k.ú. Letovice</i>		FORMÁT	6 A4
		DATUM	04/2020
NÁZEV VÝKRESU		MĚŘÍTKO	ČÍSLO PŘÍLOHY
VYTYČOVACÍ SITUACE		1:100	8.1.