
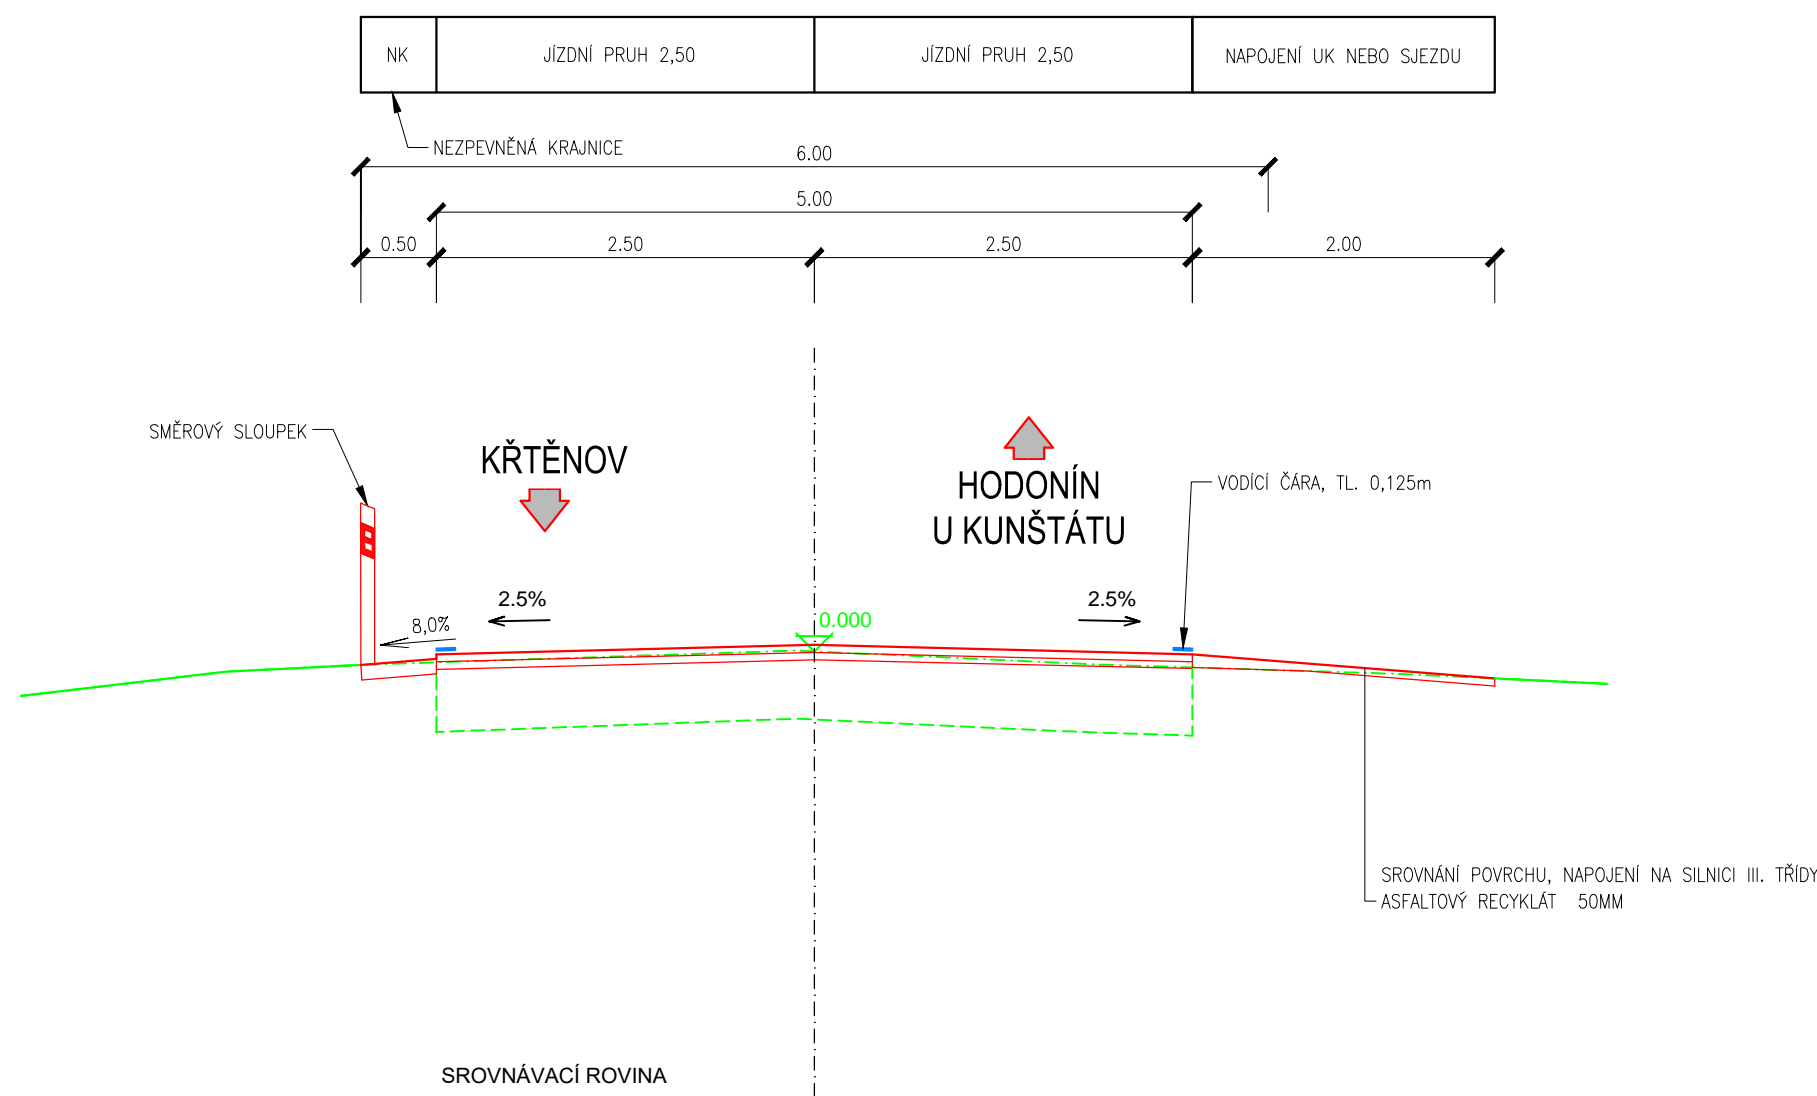
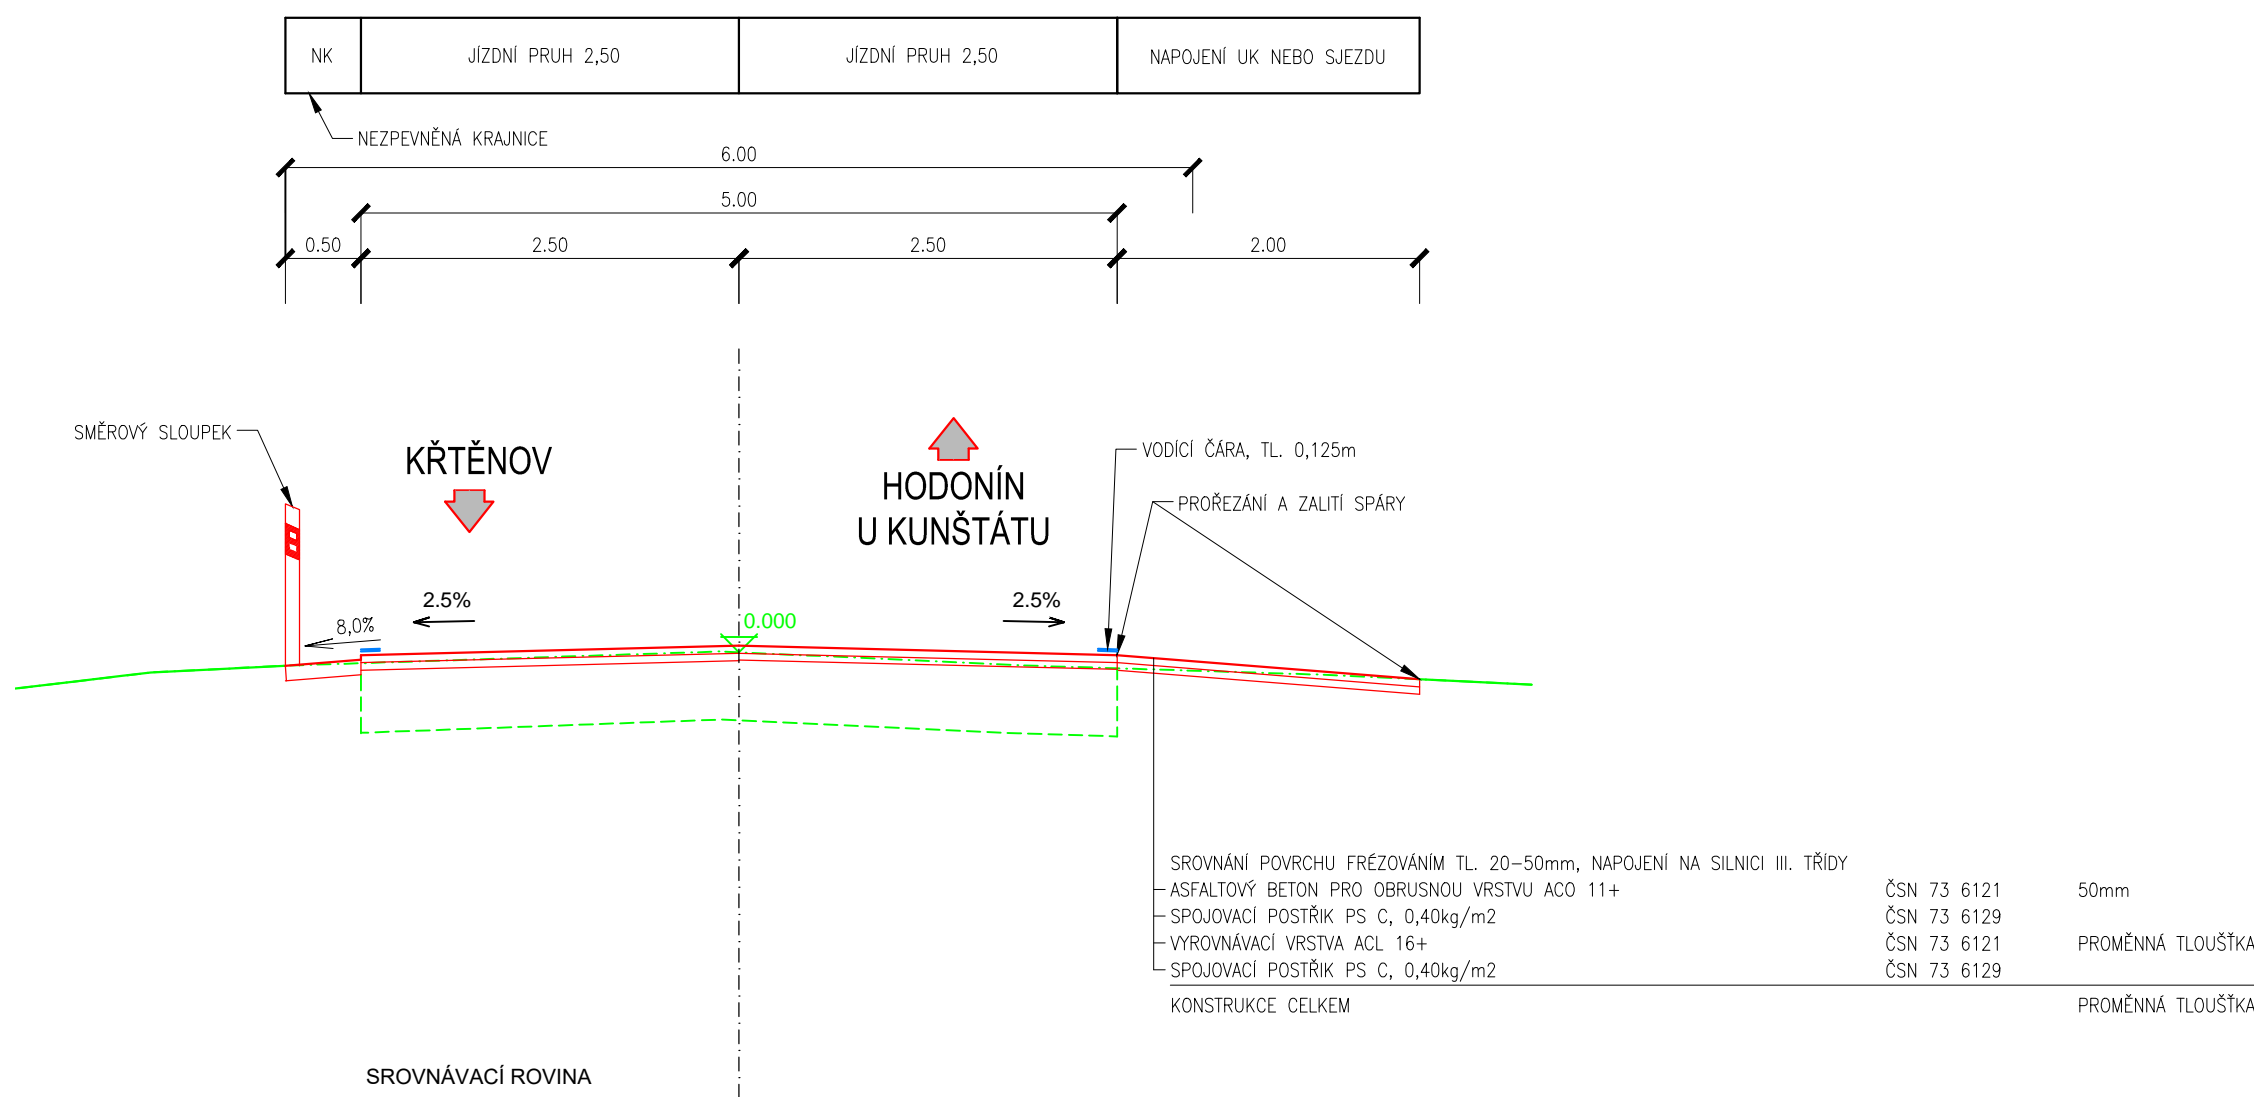
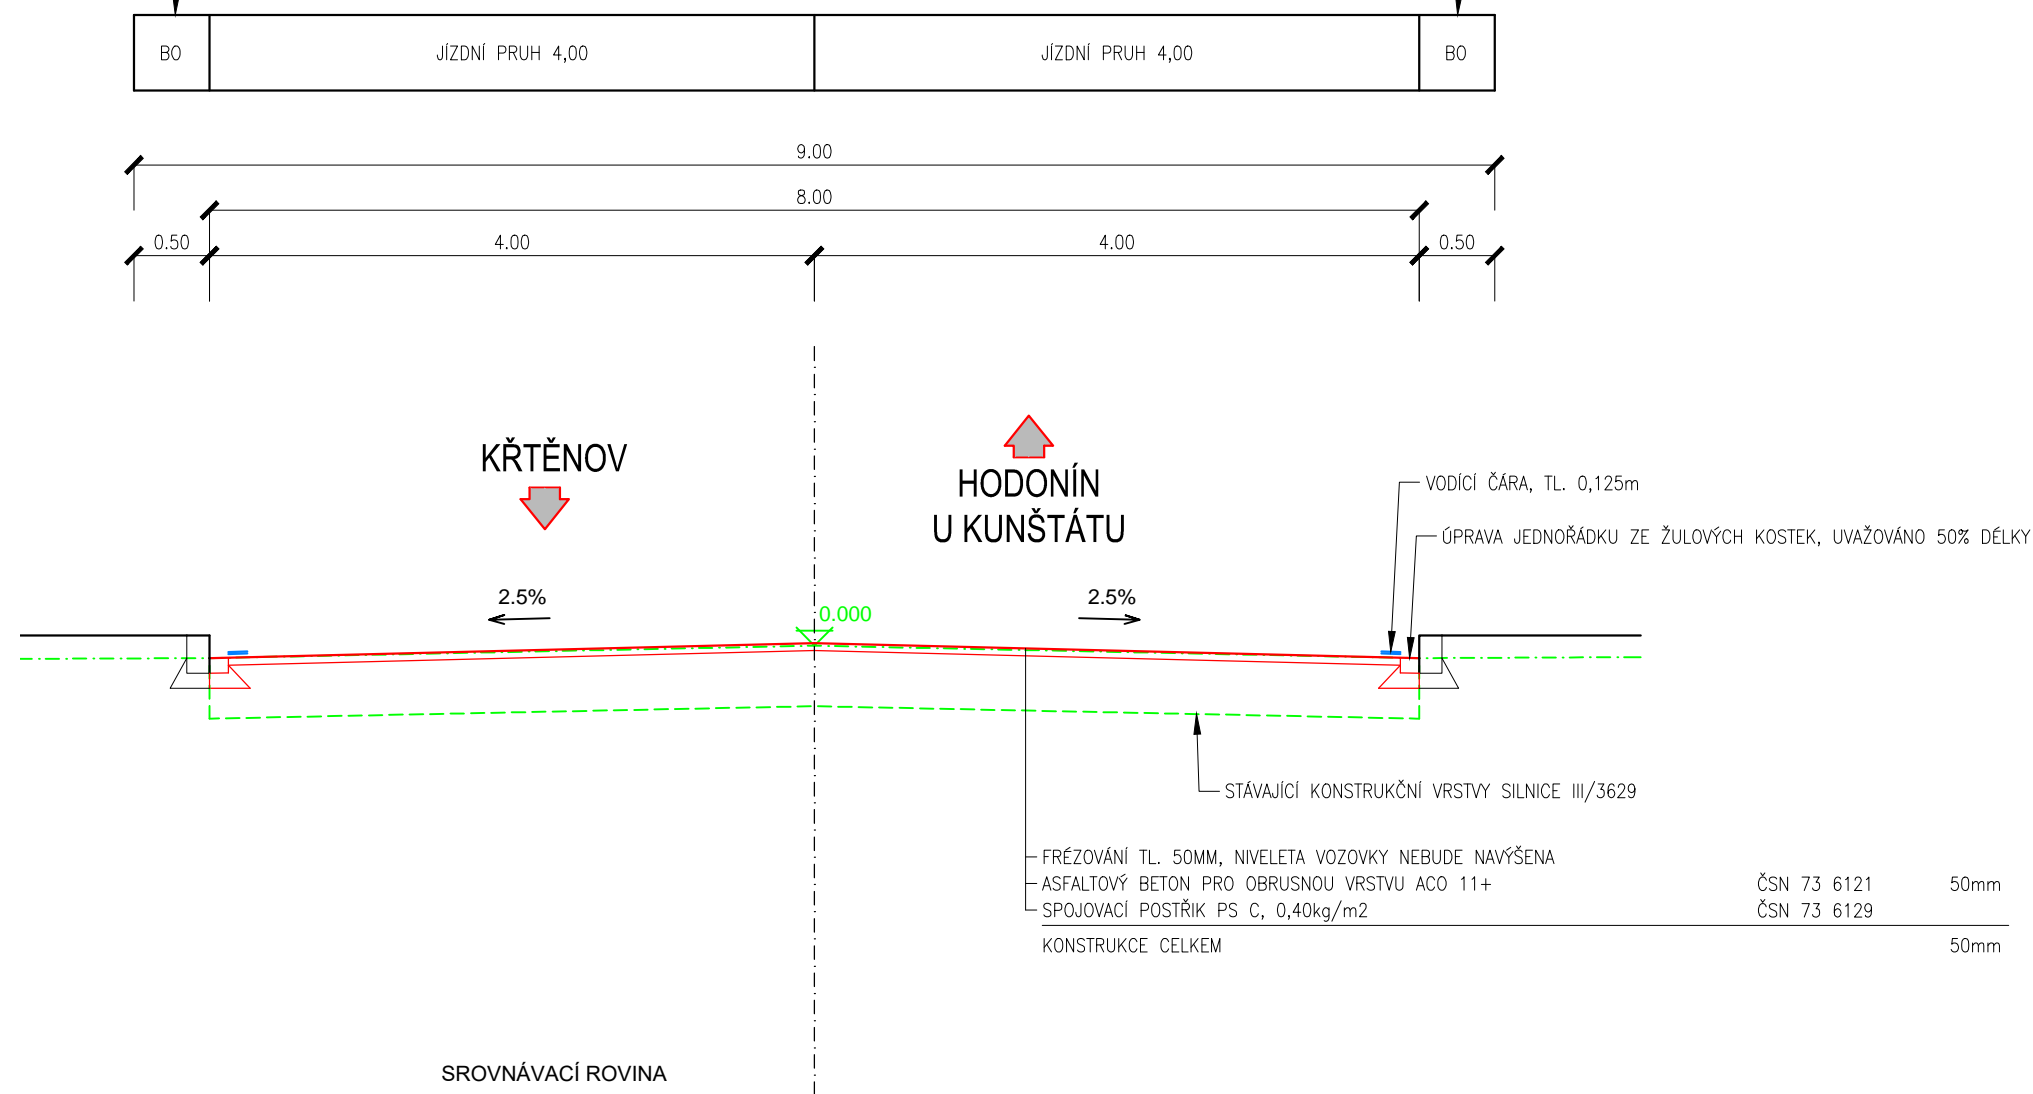
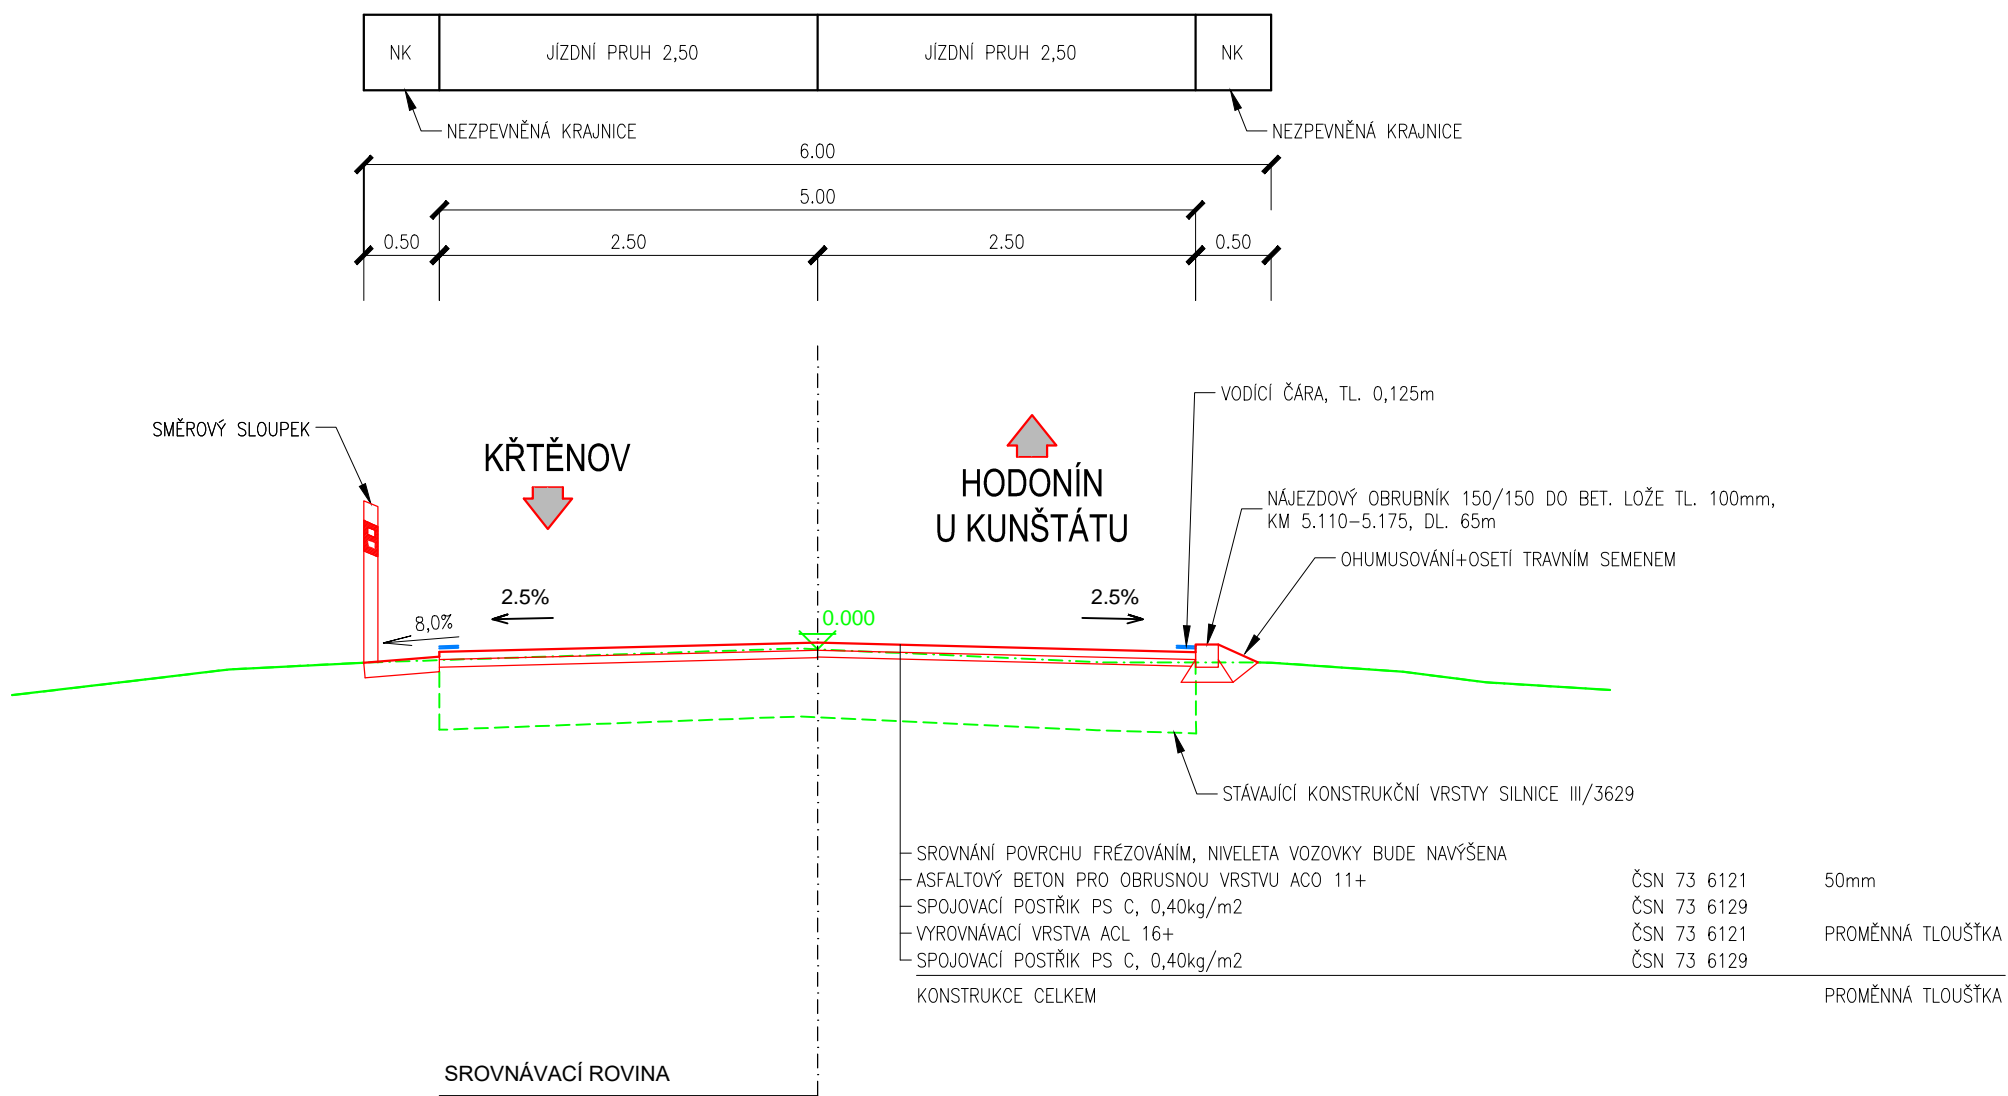


M 1:50

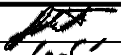

SOUADNICOVÝ SYSTÉM : S - JTSK		VÝŠKOVÝ SYSTÉM : B.p.v.	
VEDOUcí PROJEKTANT - HIP	ING. STRUHÁŘ FILIP		
ZODPOVĚDNÝ PROJEKTANT	ING. LEGERSKÝ ZDENĚK		
VYPRACOVAL	ING. VÝŇUCHAL ZDENĚK		
KONTROLOVAL	ING. KOTAS ROMAN		
KRAJ, MĚÚ, OBÚ	JIHOMORAVSKÝ, BLANSKO		
OBJEDNATEL, INVESTOR	SÚSJMK, příspěvková organizace kraje		
NÁZEV AKCE: III/3629 KRŤENOV - LOUCKÝ DVÚR - HODONÍN		DATUM	07/2020
NÁZEV OBJEKTU: DOKUMENTACE OBJEKTÚ		FORMÁT	03xA4
		MĚRÍTKO	1:50
		STUPEŇ	PDP5
		ZAK. ČÍSLO	200149
NÁZEV VÝKRESU: VZOROVÉ PŘÍČNĚ ŘEZY		Č. SOUPRAVY	Č. VÝKRESU D.1