POHLED DVORNÍ CHARVÁTSKÁ A ŘEZ KŘÍDLEM SLOVANSKÉ NÁMĚSTÍ - ROZVINUTÝ

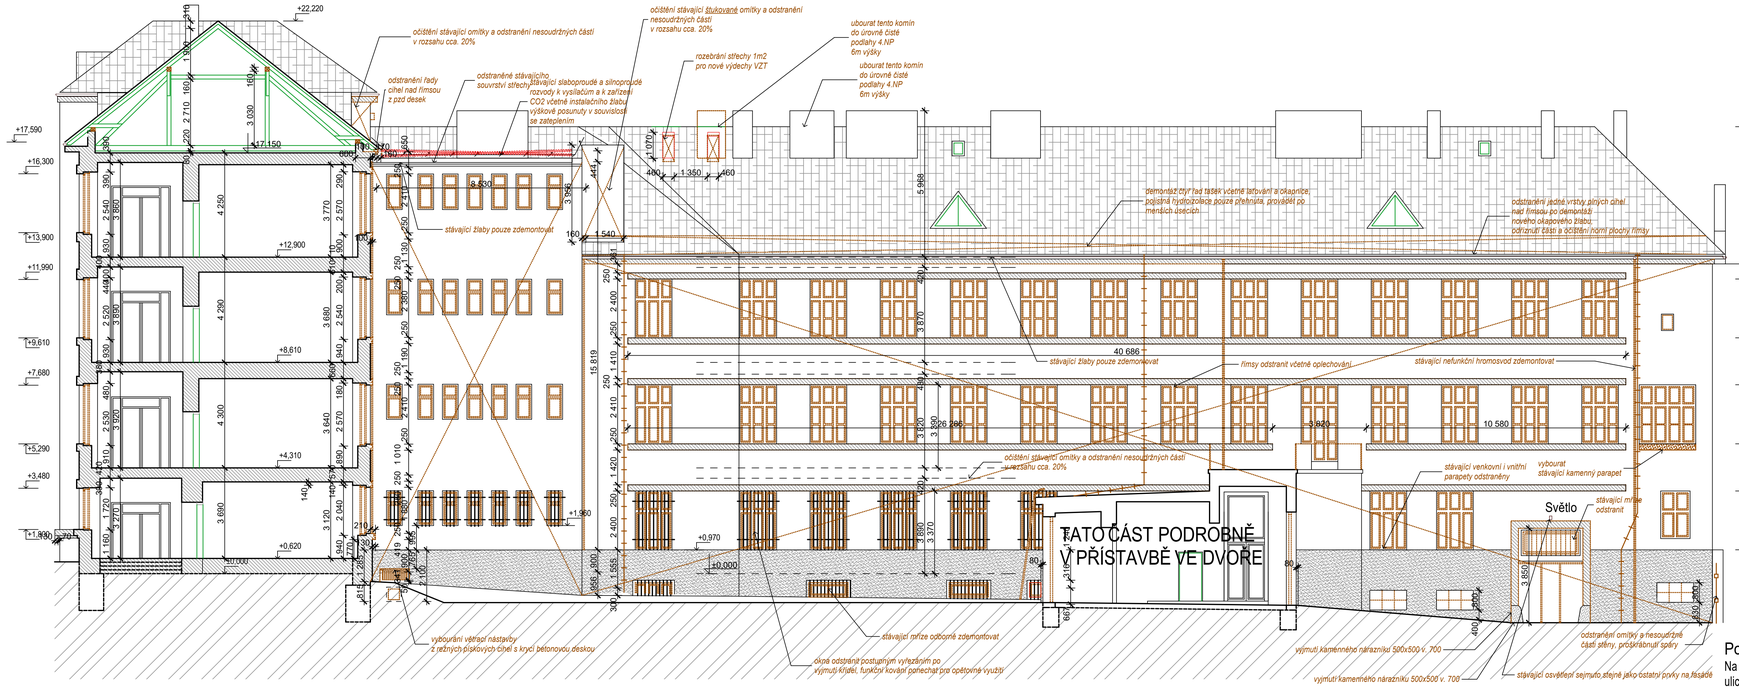

POHLED DVORNÍ SLOVANSKÉ NÁMĚSTÍ A ŘEZ KŘÍDLEM CHARVÁTSKÁ

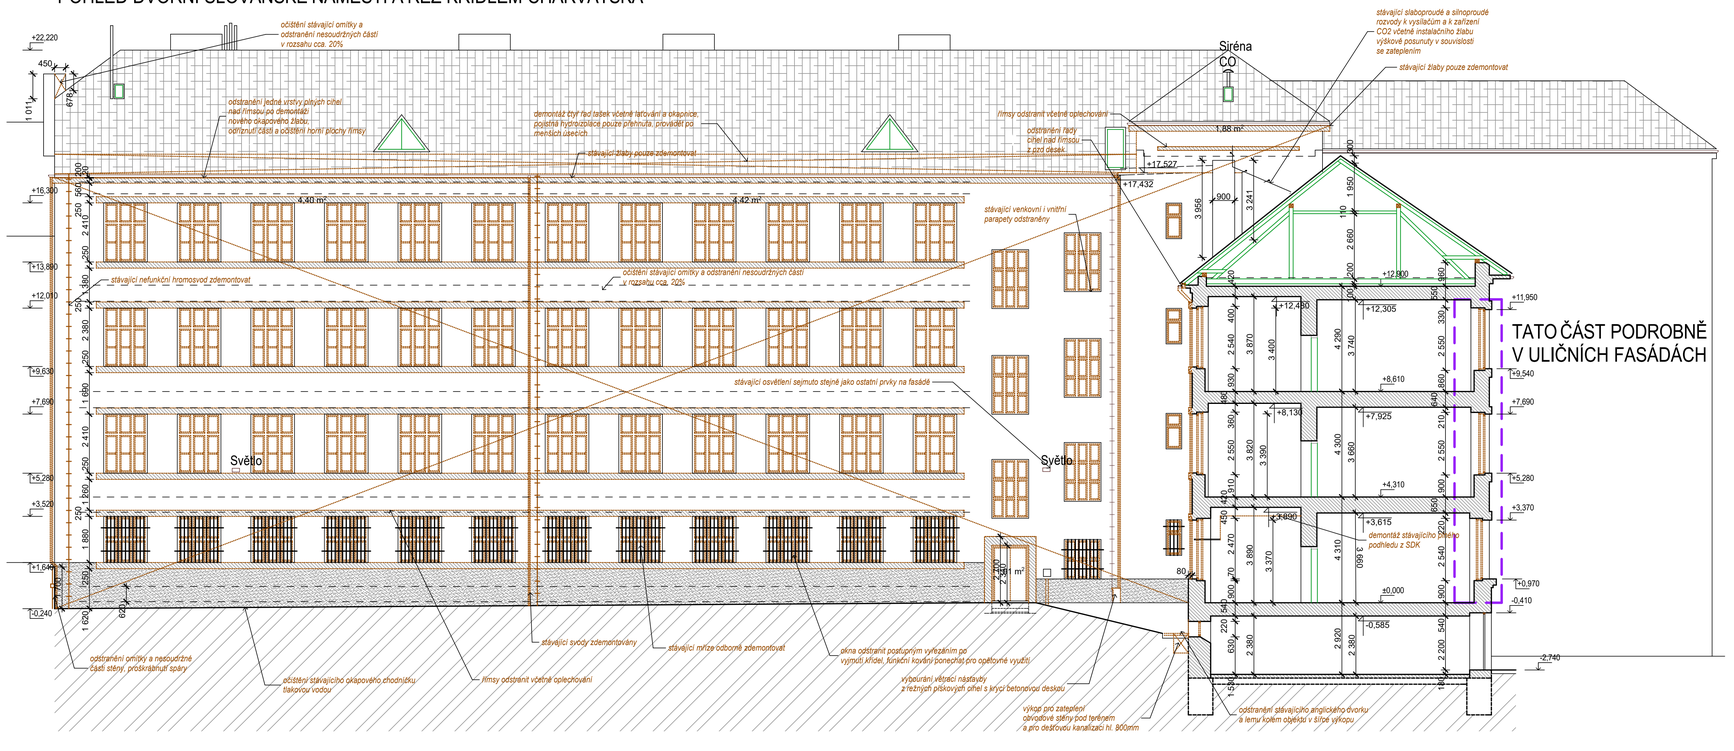

LEGENDA MATERIÁLŮ STÁVAJÍCÍCH V ŘEZU

STĚNY VNITŘNÍ A VNĚJŠÍ, STROPY
kombinace pných cihel v nosných stěnách a dutých cihel v nenosných stěnách, železobetonové trámečkové stropy a souvrství podlahy

KONSTRUKCE A PRVKY
výplně otvorů vnitřní atd.

LEGENDA MATERIÁLŮ STÁVAJÍCÍCH V POHLEDU

SOKL Z KAMENICKÉ OMÍTKY STŘEDNĚ ŠEDY
pouze očištěn a ponechán jako podklad pro Etics, pokud ve výkrese není stanoveno jinak

HLAVNÍ PLOCHY FASÁDY SVĚTLE ŽLUTÁ
očištěno, vyspraveno a ponechán jako podklad pro Etics, pokud ve výkrese není stanoveno jinak

ŘÍMSA NADOKENNÍ, PODOKENNÍ A STŘEŠNÍ ŽLUTÁ
podokenní a nadokenní odstraněna zcela včetně měděného oplechování, střešní pouze zkrácena

STÁVAJÍCÍ STŘECHA ČERVENÁ
krytina bobrovka sklě červená, oplechování měděné, demontáž určené části

REŽNÉ ZDIVO ODSTÍN ŠAMOT
pravděpodobně šamotové cihly, šedá spárovací hmota

LEGENDA BOURÁNÍ

STĚNY K VYBOURÁNÍ
ubourány až na úroveň podlahy postupným rozebíráním, nosné zdivo pórobetonové, příčky z dutých keramických příčkovek

PLOCHY K VYBOURÁNÍ
rozsah bourání a způsob viz konkrétní políčka ve výkrese a navazující poznámka
platné v celém rozsahu řešené plochy

KONSTRUKCE A PRVKY K VYBOURÁNÍ
výplně otvorů dřevěná špaletová okna, masivní dveře a vrata, ocelová okna...dle polohy, včetně vybourání zalomených bočních ostění v rámci zateplených fasád

OMÍTKA K ODSTRANĚNÍ
včetně mechanického očištění a proškrábnutí spáry do hl. min. 10mm

POZNÁMKY K BOURÁNÍ

VEŠKERÉ PRÁCE PROVÁDĚT DLE PLATNÝCH ČSN A TECHNOLOGICKÝCH PRAVIDEL ZA DODRŽENÍ PRAVIDEL BEZPEČNOSTI PRÁCE A OCHRANY ZDRAVÍ PŘI PRÁCI
POKUD DOJDE PŘI PROVÁDĚNÍ PRACÍ K NEJASNOSTEM, ČI NEPŘEDVÍDATELNÝM OKOLNOSTEM, JE NUTNÉ PŘIZVAT PROJEKTANTA K POSOUZENÍ, RESP. UPŘESNĚNÍ POSTUPU PRACÍ
PŘI PROVÁDĚNÍ PRACÍ JE NUTNÉ ZOHLEDNIT STAVEBNÍ ÚPRAVY PROFESÍ.
PŮVODNÍ SKLADBY A ROZMĚRY KONSTRUKCÍ JSOU PŘEVZATY Z PROJEKTOVÉ DOKUMENTACE PROVOZOVATELE A JSOU RÁMCOVĚ OVĚŘENY.
V RÁMCI PŘÍPRAVY VYBRANÉ ČÁSTI PLÁŠTĚ BUDOVY BUDOU ZDEMONTOVÁNY VEŠKERÉ VÝPLNĚ OTVORŮ, PŮVODNÍ OPLECHOVÁNÍ A VŠECHNY OSTATNÍ PRVKY ZNEMOŽŇUJÍCÍ PROVEDENÍ KONTAKTNÍHO ZATEPLENÍ.
PŘED ZAHÁJENÍM BOURACÍCH PRACÍ BUDOU ODPOJENY VŠECHNY ZDROJE ENERGIÍ V DOTČENÝCH PROSTORÁCH AKONSTRUKCÍCH, TEDY VODA, ELEKTROINSTALACE A ROZVODY SLABOPROUDU.
K OTVORŮM PŘEDKLADŮ NUTNO PŘIPOČÍTAT PŘÍPADNÉ OTVORY PRO NOVÉ PŘEKLADY.
BOURÁNÍ SPOJENÉ S REALIZACÍ NOVÉ VZDUCHOTECHNIKY JE VYKÁZÁNO SAMOSTATNĚ A ZNÁZORNĚNO VE VÝKRESECH NOVÉHO STAVU.

Poznámka:
Na štít křídla Charvátská ulice navazuje sousední dům.

ROZSAH 3.ETAPY

Předmětem jsou všechny konstrukce a práce obsažené v této PD, které nejsou označeny jako již realizované v rámci 1. a 2. Etapy

SCHÉMA ŠKOLY

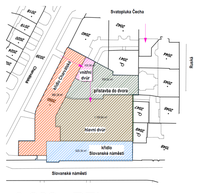

±0,000 =REL

ROZSAH 1.ETAPY
již realizováno
VÍCE, VIZ TEXTOVÁ ČÁST PD A TABULKY PRVKŮ

ROZSAH 2.ETAPY
již realizováno
VÍCE, VIZ TEXTOVÁ ČÁST PD A TABULKY PRVKŮ

PROJEKT - SERVIS Ing.Stojan STAVEBNÍ PROJEKCE

INVESTOR	Jihomoravský kraj, Žerotínovo nám. 3, Brno	KONTROLOVAL	Ing. Stojan Z.
		ODP. PROJEKTANT	Ing. Stojan Z.
MÍSTO STAVBY	Slovanské náměstí 7, Brno / ODBĚR / Brno - Královo Pole	VYPRACOVAL	Ing. Schwarz M.
STAVBA	Realizace energeticky úsporných opatření Gymnázium Brno, Slovanské nám. 7, Brno - Etapa č.3	ZAKÁZKOVÉ ČÍSLO	VáO.14TP
		STUPEŇ DOKUMENTACE	DPS
		DATUM – FORMÁT	10 / 2020
OBJEKT	D1.1. - Architektonicko stavební řešení	MĚŘÍTKO VÝKRESU	1:50, 1:100
		ČÁST DOKUMENTACE	C.PRŮVOD
VÝKRES	Dvorní fasády a řezy stávající stav a bourání	Stavební	09