



Řez D-D': Posilovna a chodba

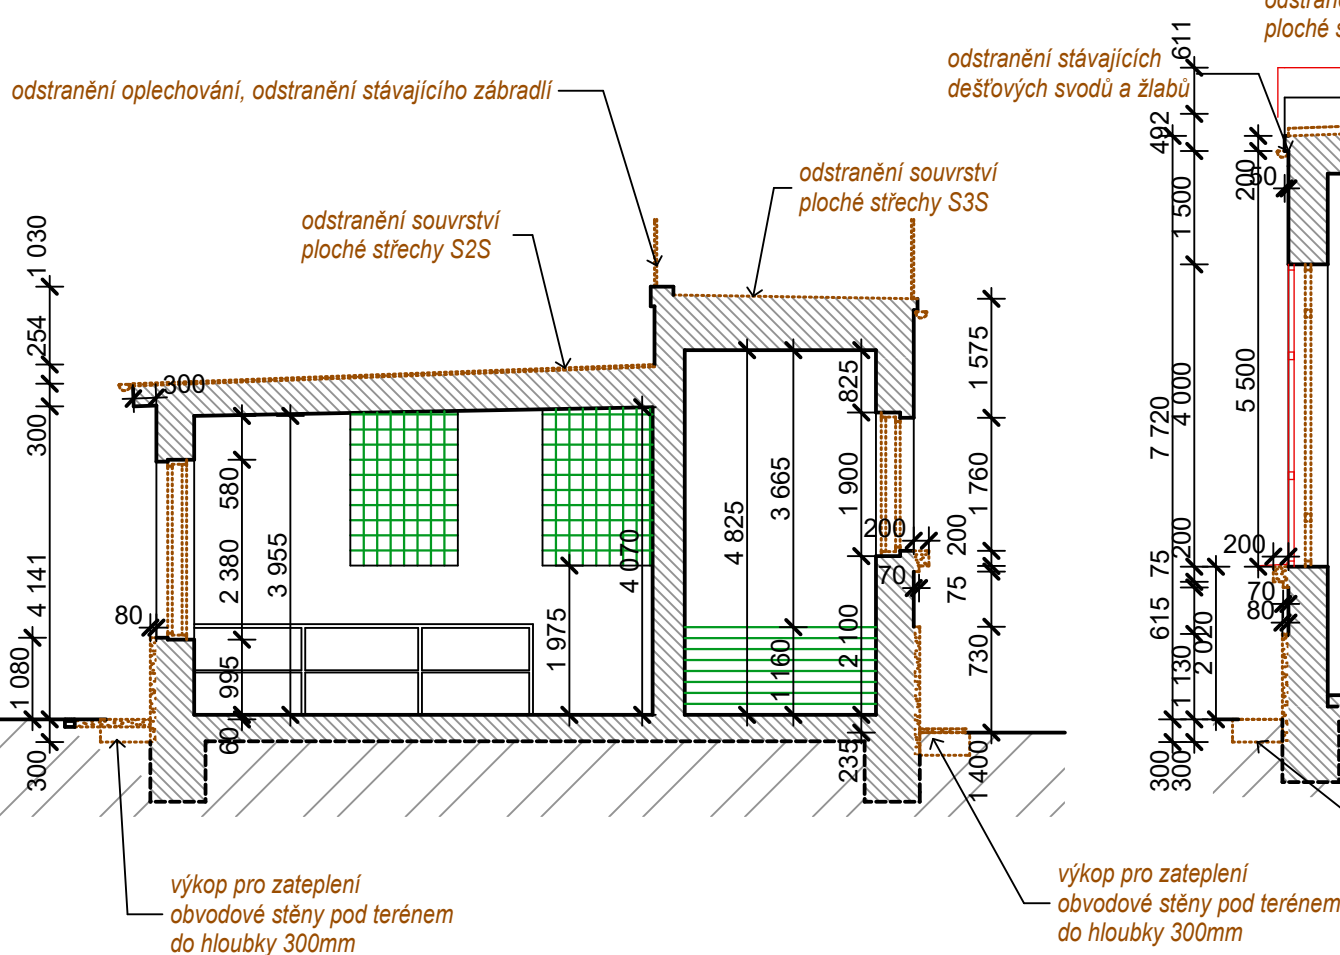

Řez E-E': Tělocvična a nářadovna

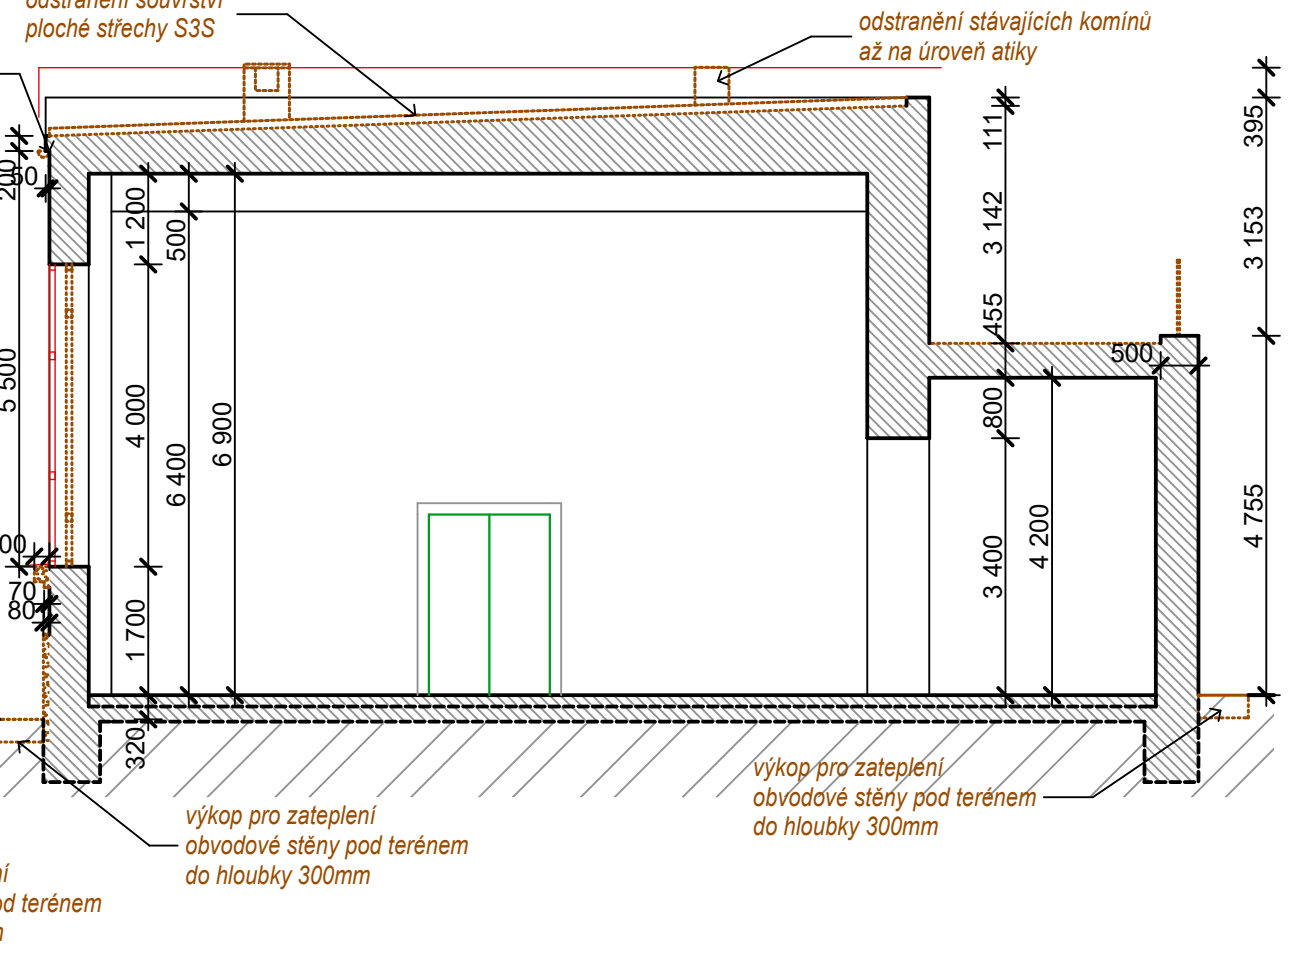

LEGENDA MATERIÁLŮ STÁVAJÍCÍCH V ŘEZU

- STĚNY VNITŘNÍ A VNĚJŠÍ, STROPY
- KOMBINACE PLYNÝCH CIHEL V NOSNÝCH STĚNÁCH A DUTÝCH CIHEL V NE NOSNÝCH STĚNÁCH, ŽELEZOBETONOVÉ TRÁMEČKOVÉ STROPY A SOUVRSTVÍ PODLAHY
- KONSTRUKCE A PRVKY K VYBOURÁNÍ
- VÝPLNĚ OTVORŮ DŘEVĚNÁ ŠPALETOVÁ OKNA, MASIVNÍ DŘEVĚ A VRATA, OCELOVÁ OKNA...DLE POLOHY, VČETNĚ VYBOURÁNÍ ZALOMENÝCH BOČNÍCH OSLĚNÍ V RÁMCI ZATEPLENÝCH FASÁD

LEGENDA MATERIÁLŮ STÁVAJÍCÍCH V POHLEDU

- SOKL Z KAMENICKÉ OMÍTKY STŘEDNĚ ŠEDÝ
- POUZE OČIŠTĚNÝ A PONECHÁN JAKO PODKLAD PRO ETICS, POKUD VE VÝKRESE NENÍ STANOVENO JINAK
- HLAVNÍ PLOCHY FASÁDY SVĚTLÉ ŠEDĚ
- OČIŠTĚNO, VYSRAVENO A PONECHÁNO JAKO PODKLAD PRO ETICS, POKUD VE VÝKRESE NENÍ STANOVENO JINAK
- ŘÍMSA PODOKENNÍ A STŘEŠNÍ SVĚTLÉ ŠEDÁ
- ODSTRANĚNÝ ZOELA VČETNĚ MĚDĚNÉHO OPLECHOVÁNÍ, STŘEŠNÍ POUZE ZKRÁCENA


LEGENDA BOURÁNÍ

- STĚNY K VYBOURÁNÍ
- UBOURÁNO AŽ NA ÚROVEŇ PODLAHY POSTUPNÝM ROZEBÍRÁNÍM, NOSNÉ ZDÍVO PÁROBATONOVÉ, PŘÍČKY Z DUTÝCH KERAMICKÝCH PŘÍČKOVK
- PLOCHY K VYBOURÁNÍ
- ROZSAH BOURÁNÍ A ZPŮSOB VIZ KONKRETNÍ POLOHA VE VÝKRESE A NAVAZUJÍCÍ POZNÁMKA PLATNÉ V CELÉM ROZSAHU ŘEŠENÉ PLOCHY
- KONSTRUKCE A PRVKY K VYBOURÁNÍ
- VÝPLNĚ OTVORŮ DŘEVĚNÁ ŠPALETOVÁ OKNA, MASIVNÍ DŘEVĚ A VRATA, OCELOVÁ OKNA...DLE POLOHY, VČETNĚ VYBOURÁNÍ ZALOMENÝCH BOČNÍCH OSLĚNÍ V RÁMCI ZATEPLENÝCH FASÁD
- OMÍTKA K ODSTRANĚNÍ
- VČETNĚ MECHANICKÉHO OČIŠTĚNÍ A PROŠKRÁBNUTÍ SPÁRY DO HL. MIN. 10MM
- ODSTRANĚNÍ OMÍTEK AŽ NA CIHLU
- ODSTRANĚNÍ PLOCH OMÍTEK V RÁMCI VÝKHEHO ZDÍVA, VČETNĚ SOKLU S KAMENICOU OMÍTKOU


POZNÁMKY K BOURÁNÍ

VEŠKERÉ PRÁCE PROVÁDĚT DLE PLATNÝCH ČSN A TECHNOLOGICKÝCH PRAVIDEL ZA DODRŽENÍ PRAVIDEL BEZPEČNOSTI PRÁCE A OCHRANY ZDRAVÍ PŘI PRÁCI POKUD DOJDE PŘI PROVÁDĚNÍ PRACÍ K NEJASNOSTEM, ČI NEPŘEDVÍDATELNÝM OKOLNOSTEM, JE NUTNÉ PŘIZVAT PROJEKTANTA K POSOUZENÍ, RESP. UPŘESNĚNÍ POSTUPU PRACÍ PŘI PROVÁDĚNÍ PRACÍ JE NUTNÉ ZOHLEDNIT STAVEBNÍ ÚPRAVY PROFESÍ PŮVODNÍ SKLADBY A ROZMĚRY KONSTUKCÍ JSOU PŘEVZATY Z PROJEKTOVÉ DOKUMENTACE PROVOZOVATELE A JSOU RÁMCOVĚ OVĚŘENY V RÁMCI PŘÍPRAVY VYBRANÉ ČÁSTI PLÁSTĚ BUDOVY BUDOU ZDEMONTOVÁNY VEŠKERÉ VÝPLNĚ OTVORŮ, PŮVODNÍ OPLECHOVÁNÍ A VŠECHNY OSTATNÍ PRVKY ZNEMOŽŇUJÍCÍ PROVEDENÍ KONTAKTNÍHO ZATEPLENÍ. PŘED ZAHÁJENÍM BOURACÍCH PRACÍ BUDOU ODPOJENY VŠECHNY ZDROJE ENERGII V DOTČENÝCH PROSTORÁCH AKONSTRUKCÍCH, TĚDY VODA, ELEKTROINSTALACE A ROZVODY SLABOPROUDU. K OTVORŮM PŘEDKLADŮ NUTNO PŘIPOČÍTAT PŘÍPADNÉ OTVORY PRO NOVÉ PŘEKLADY.


Pohled P2 zkreslený: Malý dvůr

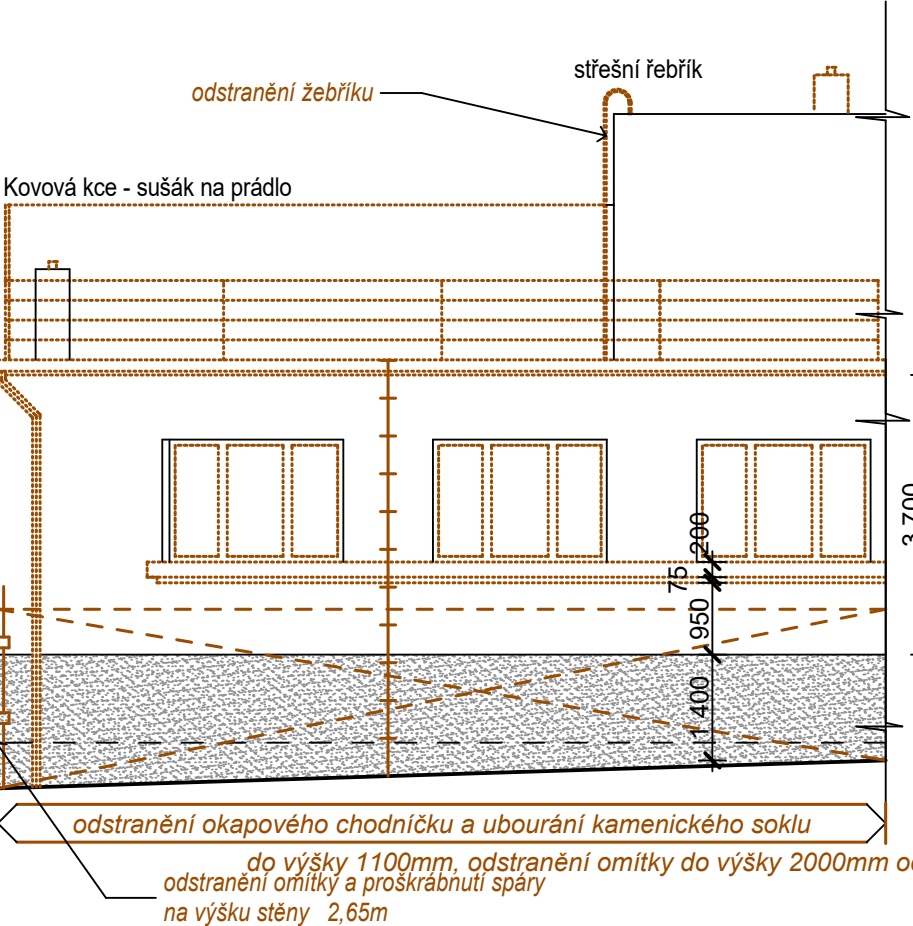


Pohled P1: Malý dvůr

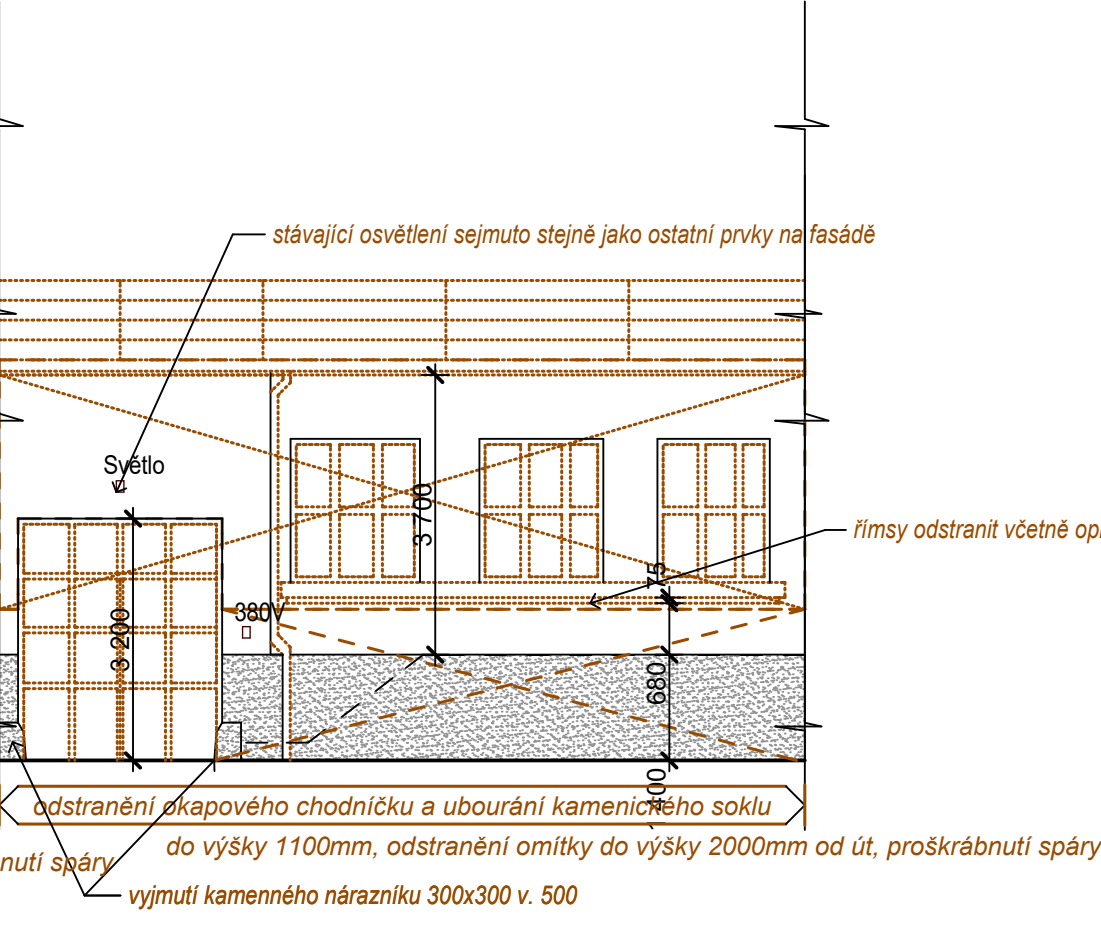

Pohled P3: Velký dvůr

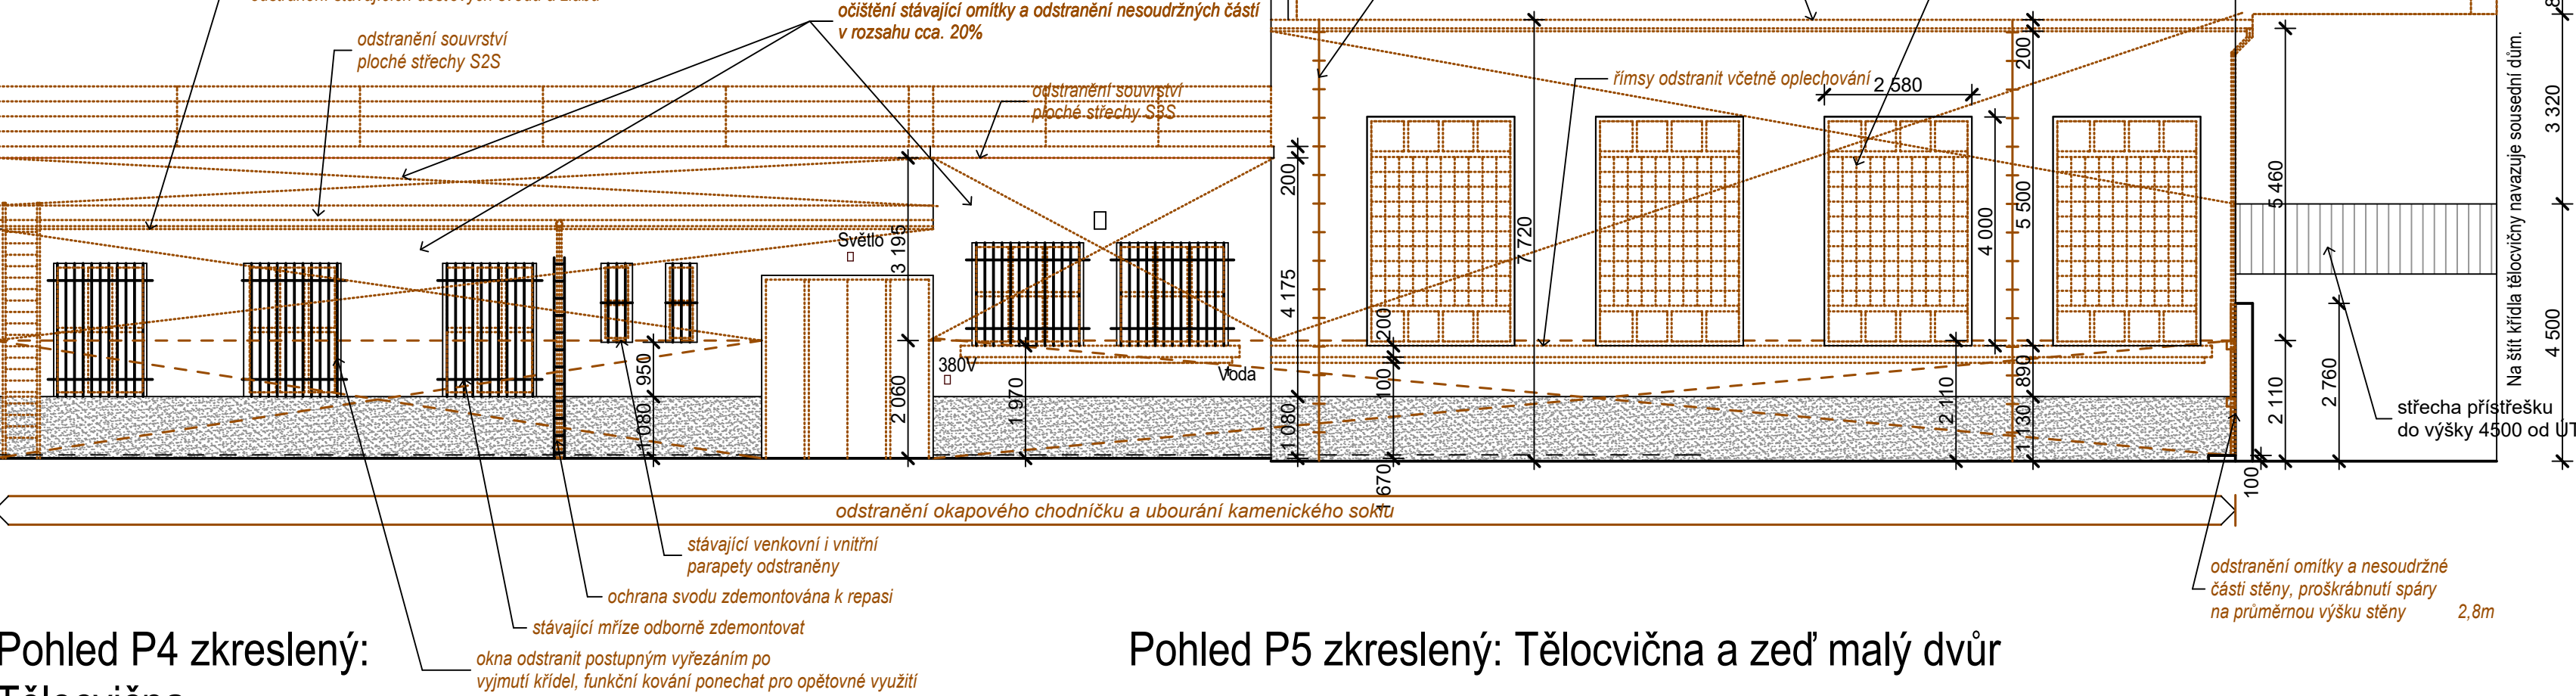

Pohled P4 zkreslený: Tělocvična

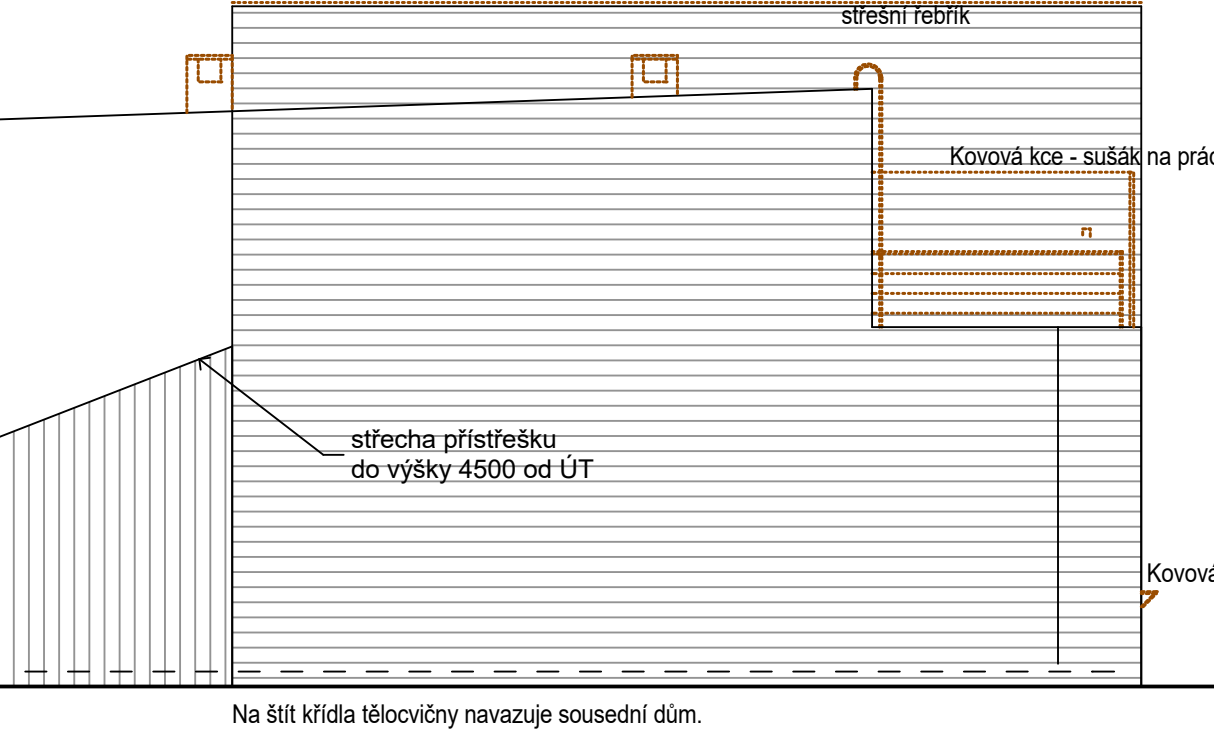

Pohled P5 zkreslený: Tělocvična a zeď malý dvůr


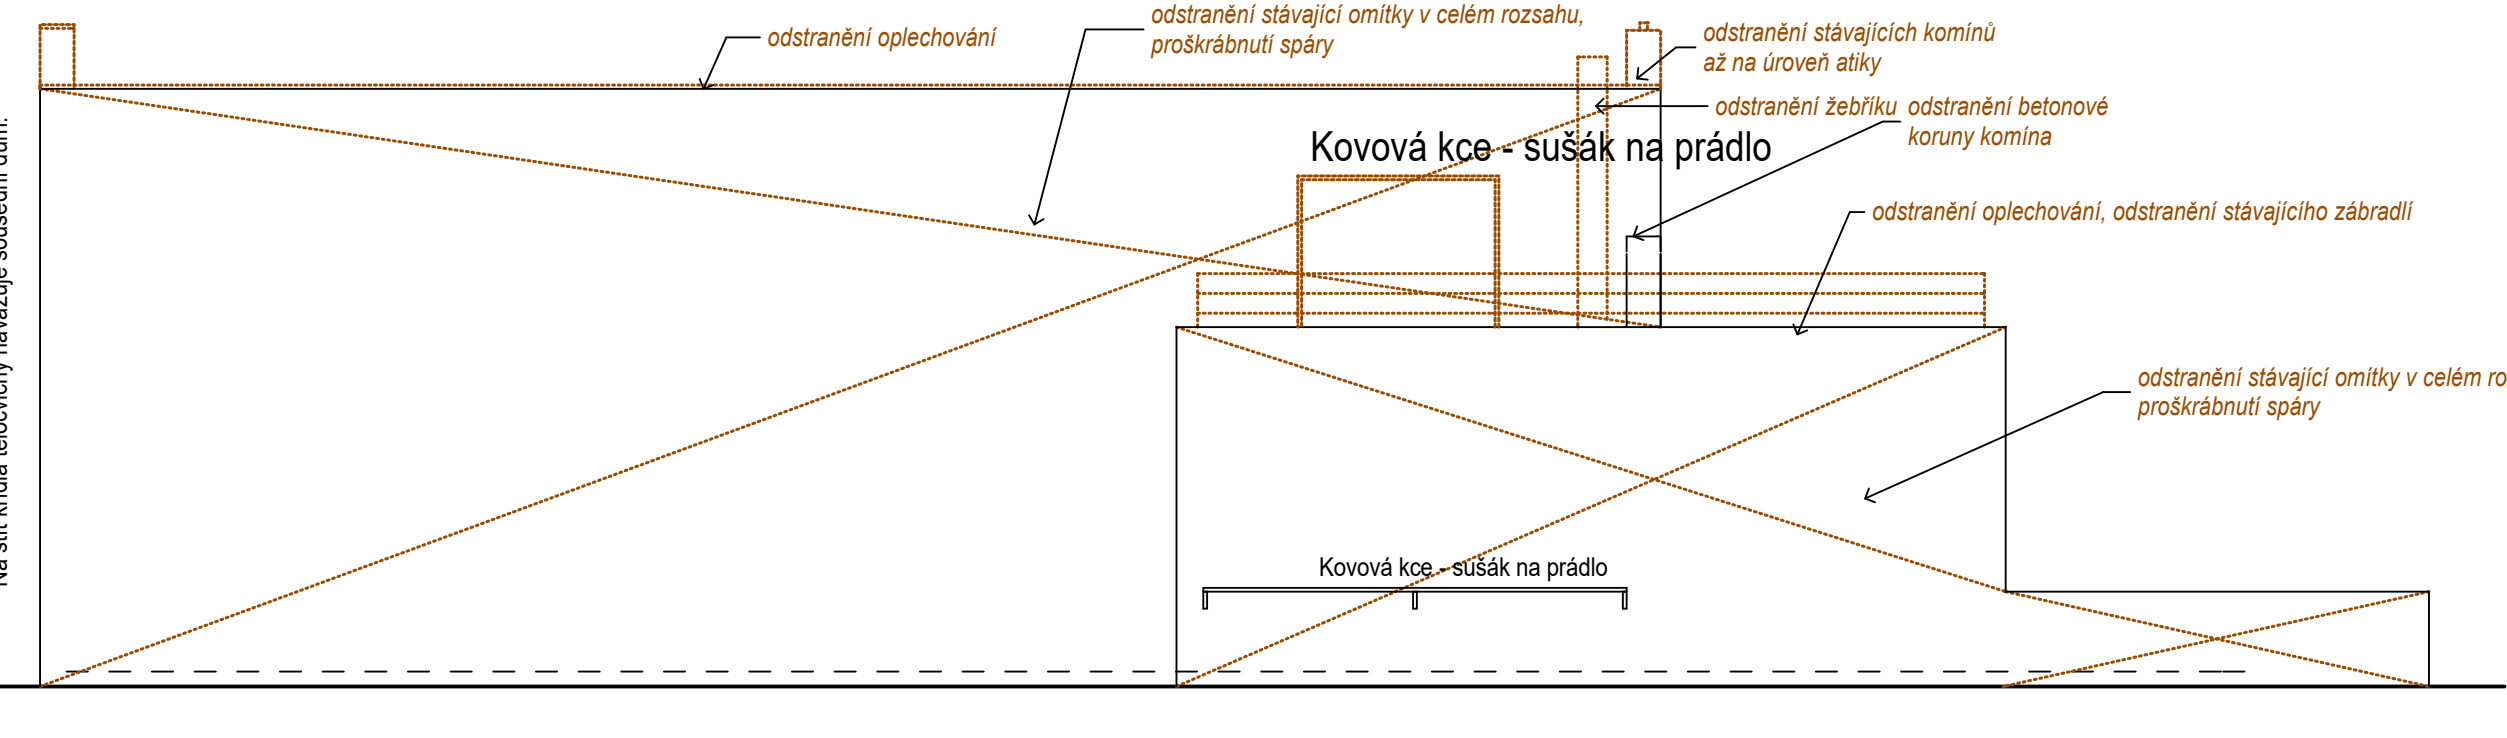


SCHÉMA ŠKOLY

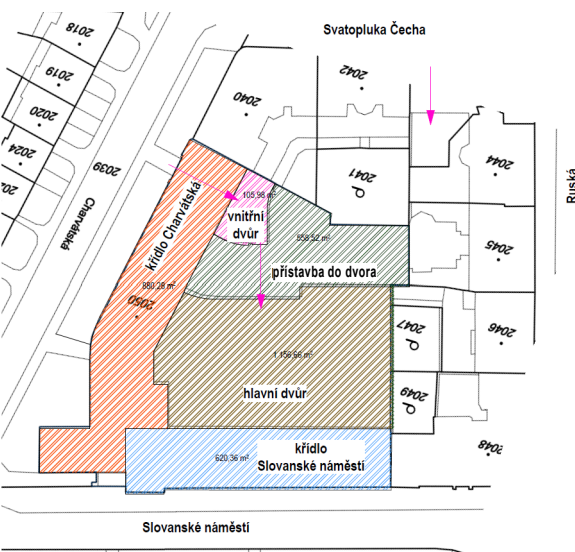

ROZSAH 3.ETAPY

Předmětem jsou všechny konstrukce a práce obsažené v této PD, které nejsou označeny jako již realizované v rámci 1. a 2. Etapy

ROZSAH 1.ETAPY již realizováno

VÍCE. VIZ TEXTOVÁ ČÁST PD A TABULKY PRVKŮ

ROZSAH 2.ETAPY již realizováno

VÍCE. VIZ TEXTOVÁ ČÁST PD A TABULKY PRVKŮ

±0,000 =REL

PROJEKT - SERVIS

Ing.Stojan STAVEBNÍ PROJEKCE

INVESTOR	Jihomoravský kraj, Žerotínovo nám. 3, Brno	KONTROLOVAL	Ing. Stojan Z.
MÍSTO STAVBY	Slovanské náměstí 7, Brno	DPP. PROJEKTANT	Ing. Stojan Z.
STAVBA	Realizace energeticky úsporných opatření Gymnázium Brno, Slovanské nám. 7, Brno - Etapa č.3	VYPRACOVAL	Ing. Schwarz M.
OBJEKT	D1.1. - Architektonicko stavební řešení	ZAHÁJKOVÉ ČÍSLO	540-14TP
VÝKRES	Fasády a řezy přístavba ve dvoře stáv. stav a bourání	STUP. DOKUMENTACE	DPS
		DATUM - FORMÁT	10 / 2020
		MĚŘÍTKO VÝKRESU	1:50, 1:100
		ČÁST DOKUMENTACE	C.PRÍLOHY
			10