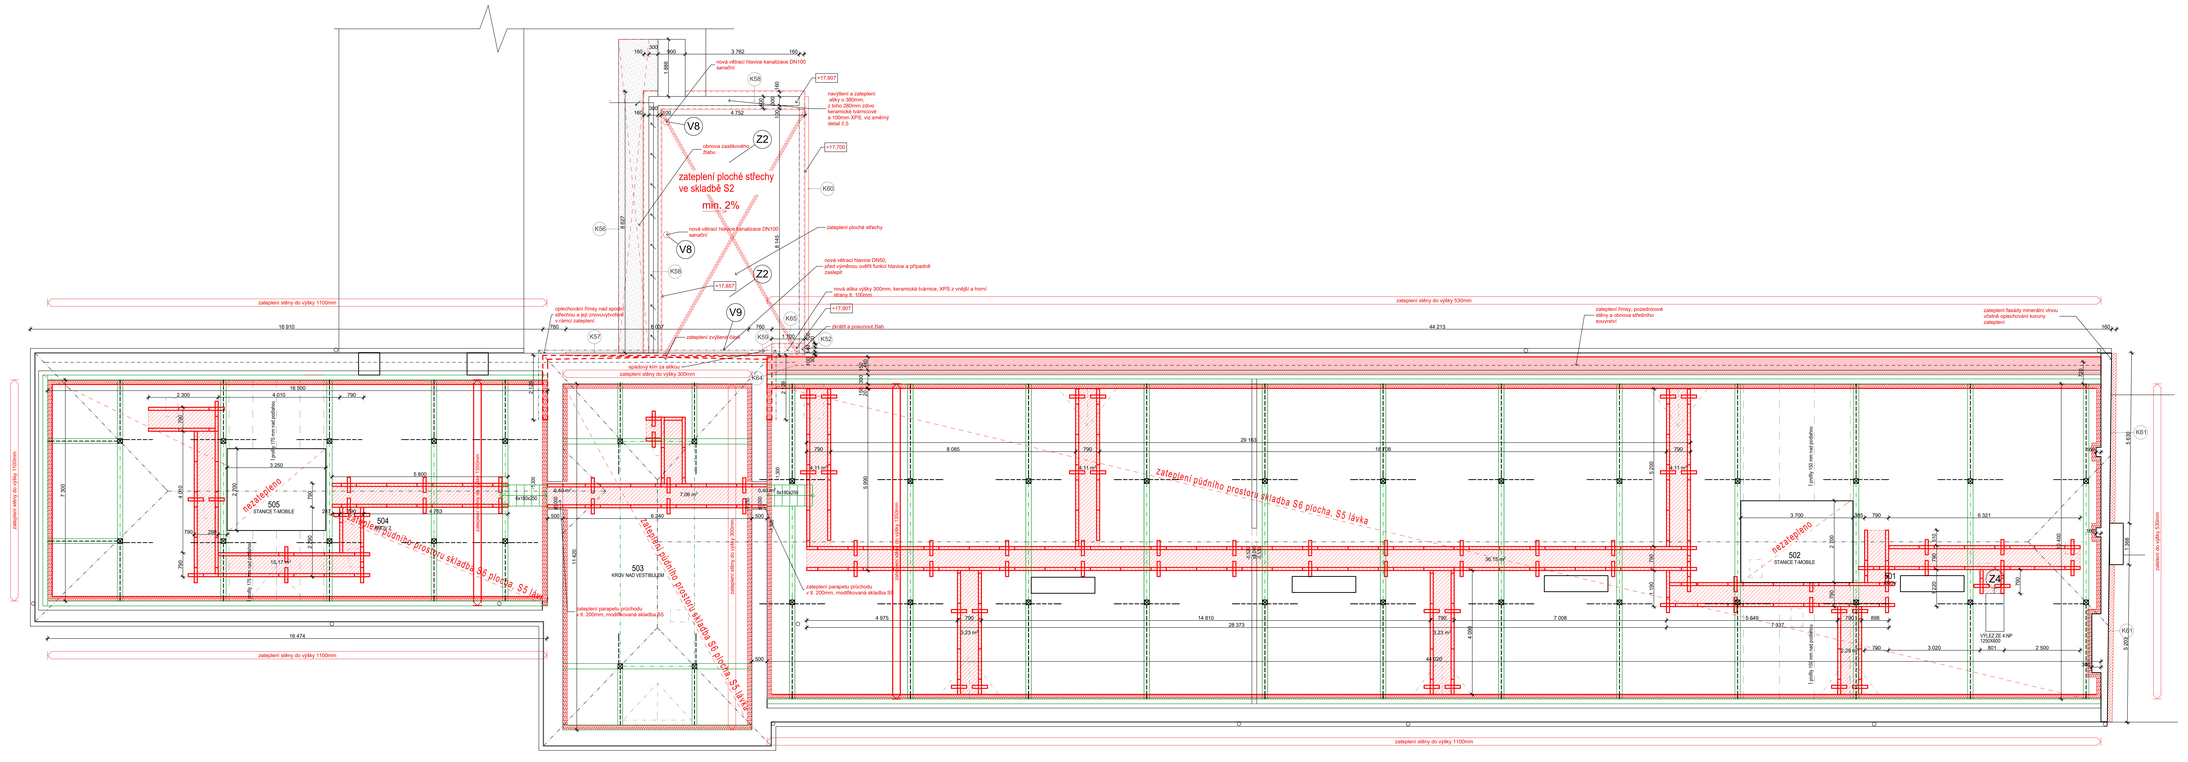
zateplení ploché střechy ve skladbě S2 min. 2%
zateplení ploché střechy
zateplení půdního prostoru skladba S6 plocha. S5 lávka
zateplení půdního prostoru skladba S6 plocha. S5 lávka
zateplení stěny do výšky 1100mm
zateplení stěny do výšky 530mm
zateplení stěny do výšky 300mm
zateplení stěny do výšky 1100mm
zateplení stěny do výšky 1100mm
zateplení stěny do výšky 300mm
zateplení stěny do výšky 330mm
nezatepleno
nezatepleno
nová větrací hlavice kanalizace DN100 sanační
nová větrací hlavice kanalizace DN100 sanační
nová větrací hlavice DN50, před výměnou ověřit funkci hlavice a případně zaslepit
nová atika výšky 300mm, keramická tvárnice, XPS z vnější a horní strany tl. 100mm
nevýření a zateplení atiky o 380mm, z toho 280mm zdivo keramické tvárnicové a 100mm XPS, viz snímky detail 5
obnova zaatikového žlabu
zvýšení a posunout žlab
zateplení zvýšené části
spádový klín za atikou
oplechování římsy nad spodní střešní hranou a její znovuvytvoření v rámci zateplení
zateplení římsy, pozednicové stěny a obnova střešního souvrství
zateplení fasády minerální vlnou včetně opracovaných korunýy zateplení
zateplení parapetu průchodu v tl. 200mm, modifikovaná skladba S5
zateplení parapetu průchodu v tl. 200mm, modifikovaná skladba S5
zateplení parapetu průchodu v tl. 200mm, modifikovaná skladba S5
KRYCH NAD VESTIBULEM
STANICE T-MOBILE
STANICE T-MOBILE
VYLEZ ZE 4 NP
I profily 100 mm sud podélnou
I profily 100 mm sud podélnou
I profily 100 mm sud podélnou