Řez E-E´: Tělocvična a nářaďovna

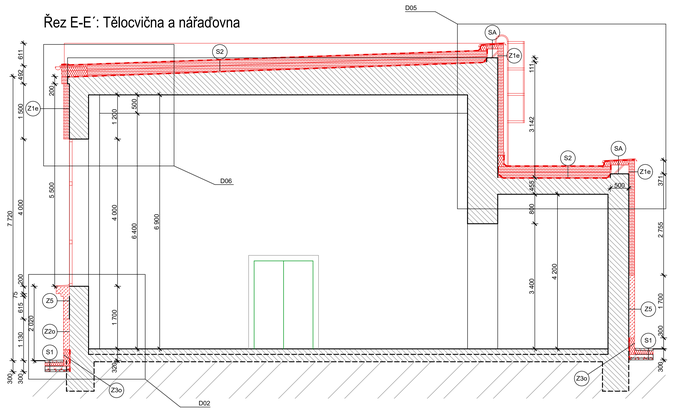

Pohled P3: Velký dvůr

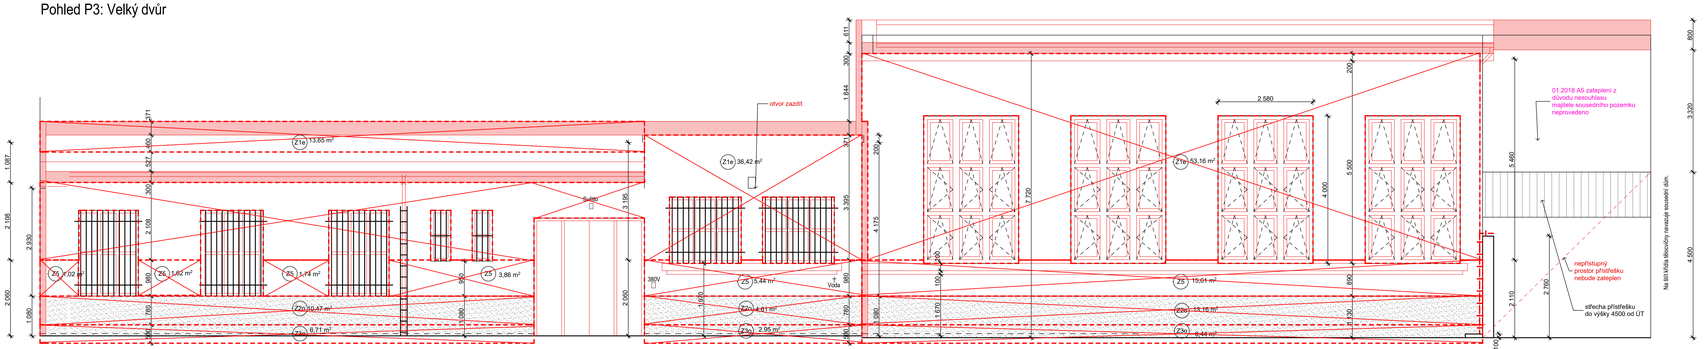

Pohled P4 zkreslený: Tělocvična

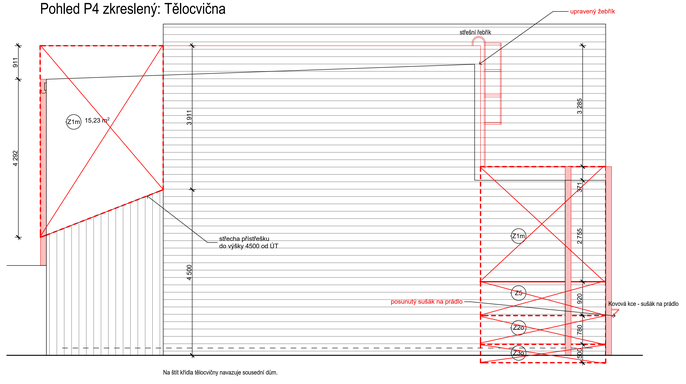

Pohled P5 zkreslený: Tělocvična a zeď malý dvůr

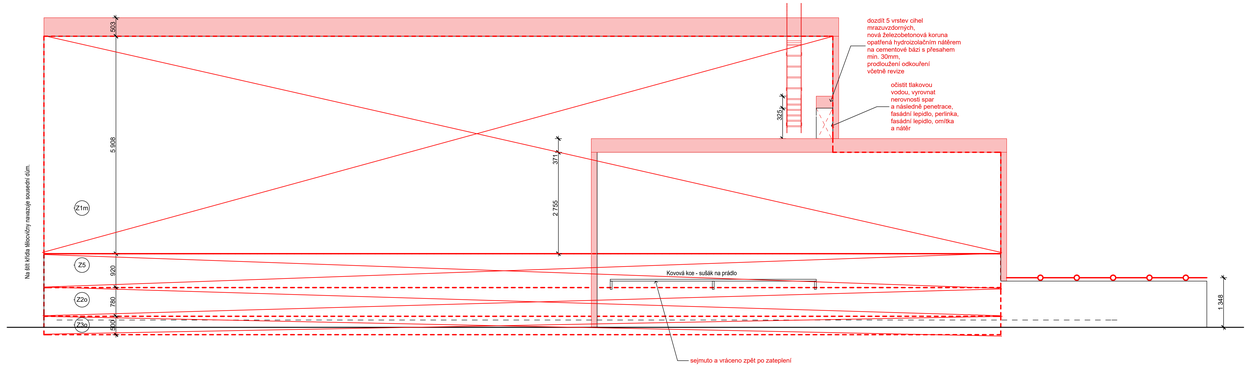

Řez D-D´: Posilovna a chodba

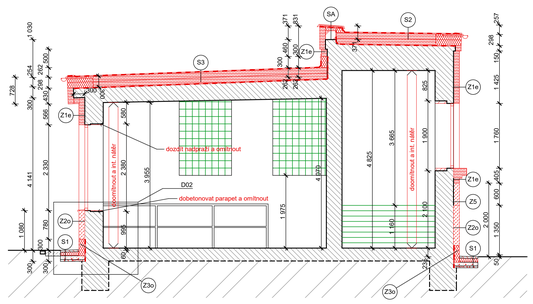

Pohled P2 zkreslený: Malý dvůr

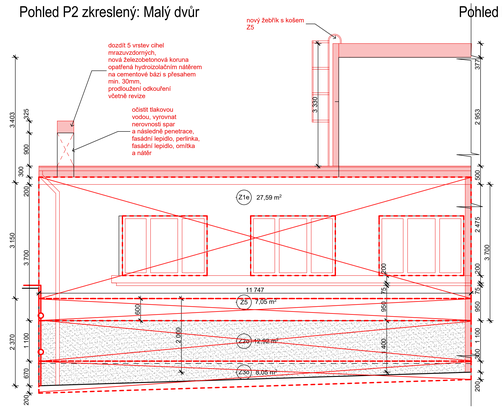

Pohled P1: Malý dvůr

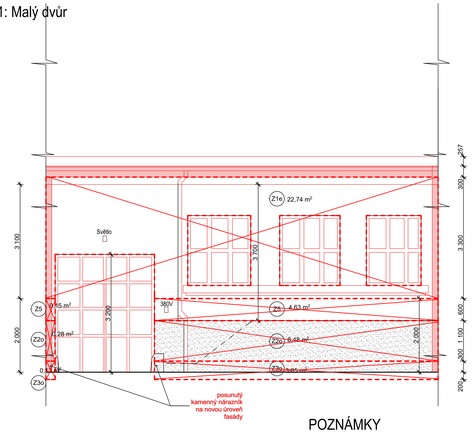

LEGENDA MATERIÁLŮ STÁVAJÍCÍCH V POHLEDU

STÁVAJÍCÍ STŘECHA ČERVENÁ
krytina bobrovka sklì červená, opleckování měděné, demontáž určené části

LEGENDA MATERIÁLŮ NOVÝCH V ŘEZU

NOVÉ PRVKY
okna dřevěná s izolačním zasklením a sužbíním profilem křídla nebo okna špaletová jako repliky oken původních, dále okna hliníková s přerušeným průmyslovým zasklením šrým drátosklem nebo okna hliníková přízemní - dle polohy v objektu a tabulek, platí i pro ostatní výrobky PSV

NOVÉ KONTAKTNÍ ZATEPLENÍ TL. 160MM, TŘ. REAKCE NA OHEŇ B
souvrství s EPS 100 F (POZ-kontur-in, pod EI, XPS, otluční okrchným systemem, zateplení bude přeložen přes sokl) v min. 30mm

NOVÉ KONTAKTNÍ ZATEPLENÍ TL. 160MM, TŘÍDA REAKCE NA OHEŇ B
souvrství z deskami z minerálních vláken s podélnou vrstvící, zateplení bude přeložen přes sokl) v min. 30mm

INJEKTÁŽ POD ÚROVNÍ SOKLU
plošná injektáž s vlnovy max. po 120mm, průmìr 12mm, vodoodpuživí krém na vodní bázi bez rozpouštědel, s 1.PP plocha 38m², v 1.NP plocha 58m², otvory následně zaslepeny a zavrtmlsty

NOVÝ BETONOVÝ OKAPOVÝ CHODNÍK
v příčném spádu min. 3%, skladba S1, betonové dlaždice v prostoru ke stávajímu betonovému korytu

ZATEPLENÍ SOUVRSTVÍ PLOCHÝCH STŘECH
dle v daném místě uvedené skladby, nevruzující silikagel utky nadezdívky a zástepeny

PROVĚTRÁVANÁ OMÍTKA VČ. KORUNY
koruna z betonových krycích dlaždic š. 200mm a 500mm (obkapky) na flexibilní lepidlo, plocha stěny obložená nopovou fólií s nakašírovanou mřížkou, malta se zlužujícím vlákny, jemný štuk a fasádní barva dle budov, dilatace a 2m

PROVĚTRÁVANÁ OMÍTKA VČ. KORUNY A SANACE
koruna z betonových krycích dlaždic š. 200mm a 500mm (obkapky) na flexibilní lepidlo, plocha stěny obložená nopovou fólií s nakašírovanou mřížkou, malta se zlužujícím vlákny, jemný štuk a fasádní barva dle budov, dilatace a 2m, očistek opleckování poplastovaným potrubím v barvě fasády, podklad sanován cementovou maltou celoplošně v tloušťce 30mm

PLOŠNÁ IZOLACE
dle polohy stěnová hydroizolace, parozábrana a prachotěsná vrstva z lehkého fóliového pásu, vše včetně příslušenství a systémového řešení prostupů

LEGENDA MATERIÁLŮ NOVÝCH V POHLEDU

PRVKY PSV
okna dřevěná s izolačním zasklením a sužbíním profilem křídla nebo okna špaletová jako repliky oken původních, dále okna hliníková s přerušeným průmyslovým zasklením šrým drátosklem nebo okna hliníková přízemní - dle polohy v objektu a tabulek, včetně vnějšího, vnitřního parapetu a žaluziového zastínění

KONTAKTNÍ ZATEPLENÍ SVĚTLE ŽLUTÉ
v tloušťce 160mm, tenkovrstvá omítka na bázi vápna a cementu, silikátová fas. barva, skladba dle polohy ve výkrese

KONTAKTNÍ ZATEPLENÍ SOKL STŘEDNĚ ŠEDÝ
v tloušťce 160mm, silikonmodifikovaná tenkovrstvá omítka, skladba dle polohy ve výkrese

ŘÍMSA NADOKENNÍ, PODOKENNÍ A STŘEŠNÍ ŽLUTÁ
v tloušťce 160mm, tenkovrstvá omítka na bázi vápna a cementu, silikátová fas. barva, skladba dle polohy ve výkrese

VĚTRACÍ ŽALUZIE VZT V BARVĚ FASÁDY
vykázané v projektové části VZT, opatřeno barvou v RAL dle barvy navazující fasády

KONTAKTNÍ ZATEPLENÍ STĚN A STŘECH POHLED Z BOKU
doplnění zateplení stěn, střech nadezdívek v bočním a čelním pohledu, přičemž ke stávající konstrukci

KONTAKTNÍ ZATEPLENÍ ČLENENÍ PLOCH
vymezení plochy s danou skladbou zateplení opatřená indexem a plochou, zahrnuje i plochu říms, nutno odpočítat

POZNÁMKY K POHLEDŮM

DEFINITIVNÍ BAREVNOST FASÁD BUDE ODSOUHLASENA V RÁMCI REALIZACE NA VZORCÍCH APLIKOVANÝCH NA FASÁDU.
DETAILY JSOU SMĚRNÉ A PRO DANOU POZICI PLATÍ S OHLEDEM NA OSTATNÍ SOUVISLOSTI.
SKLADBY JSOU UVEDENY SPOLEČNĚ S DETAILY V SAMOSTATNÉM DOKUMENTU STAVEBNÍ ČÁSTI.
POLOHA JEDNOTLIVÝCH PRVKU PSV JE PATRNÁ Z PŮDORYSŮ STAVEBNÍ ČÁSTI.

ROZSAH 3.ETAPY

Předmětem jsou všechny konstrukce a práce obsažené v této PD, které nejsou označeny jako již realizované v rámci 1. a 2. Etapy

SCHÉMA ŠKOLY

ROZSAH 1.ETAPY
již realizováno
VÍCE, VIZ TEXTOVÁ ČÁST PD A TABULKY PRVKŮ

ROZSAH 2.ETAPY
již realizováno
VÍCE, VIZ TEXTOVÁ ČÁST PD A TABULKY PRVKŮ

±0,000 =REL

POZNÁMKY

VEŠKERÉ PRÁCE PROVÁDĚT DLE PLATNÝCH ČSN A TECHNOLOGICKÝCH PRAVIDEL ZA DODRŽENÍ PRAVIDEL BEZPEČNOSTI PRÁCE A OCHRANY ZDRAVÍ PŘI PRÁCI
POKUD DOJDE PŘI PROVÁDĚNÍ PRACÍ K NEJASNOSTEM, ČI NEPŘEDVÍDATELNÝM OKOLNOSTEM, JE NUTNÉ PŘIZVAT PROJEKTANTA K POSOUZENÍ, RESP. UPŘESNĚNÍ POSTUPU PRACÍ
PŘI PROVÁDĚNÍ PRACÍ JE NUTNÉ ZOHLEDNIT STAVEBNÍ ÚPRAVY PROFESÍ.
PŮVODNÍ SKLADBY A ROZMĚRY KONSTUKCÍ JSOU PŘEVZATY Z PROJEKTOVÉ DOKUMENTACE PROVOZOVATELE A JSOU RÁMCOVĚ OVĚŘENY.

PROJEKT - SERVIS Ing.Stojan STAVEBNÍ PROJEKCE

OBJEDNATEL	Jihomoravský kraj, Žerotínovo nám. 3, Brno	ZODPOVĚDNÝ PROJEKTANT	Ing. Stojan Z.
		HLAVNÍ PROJEKTANT	Ing. Stojan Z.
AUTOR STAVBY	Klevanská náměstí 7, Brno -	STAVEBNÍ FYZIKA	Ing. Schwarz M.
STAVBA	**Realizace energeticky úsporných opatření Gymnázium Brno, Slovanské nám. 7, Brno - Etapa č.3**	ZAKÁZKOVÉ ČÍSLO	3-01-14TP
		STUPEŇ DOKUMENTACE	DPŘ
		DATUM – ÚNOR	10 / 2020
		MĚŘÍTKO VÝKRESU	1: 50
OBJEKT	D1.1. - Architektonicko stavební řešení	ČÍSLO DOKUMENTACE	C-PD2.09
VÝKRES	Pohledy a řezy - nový stav přístavba ve dvoře	Stavební	**26**