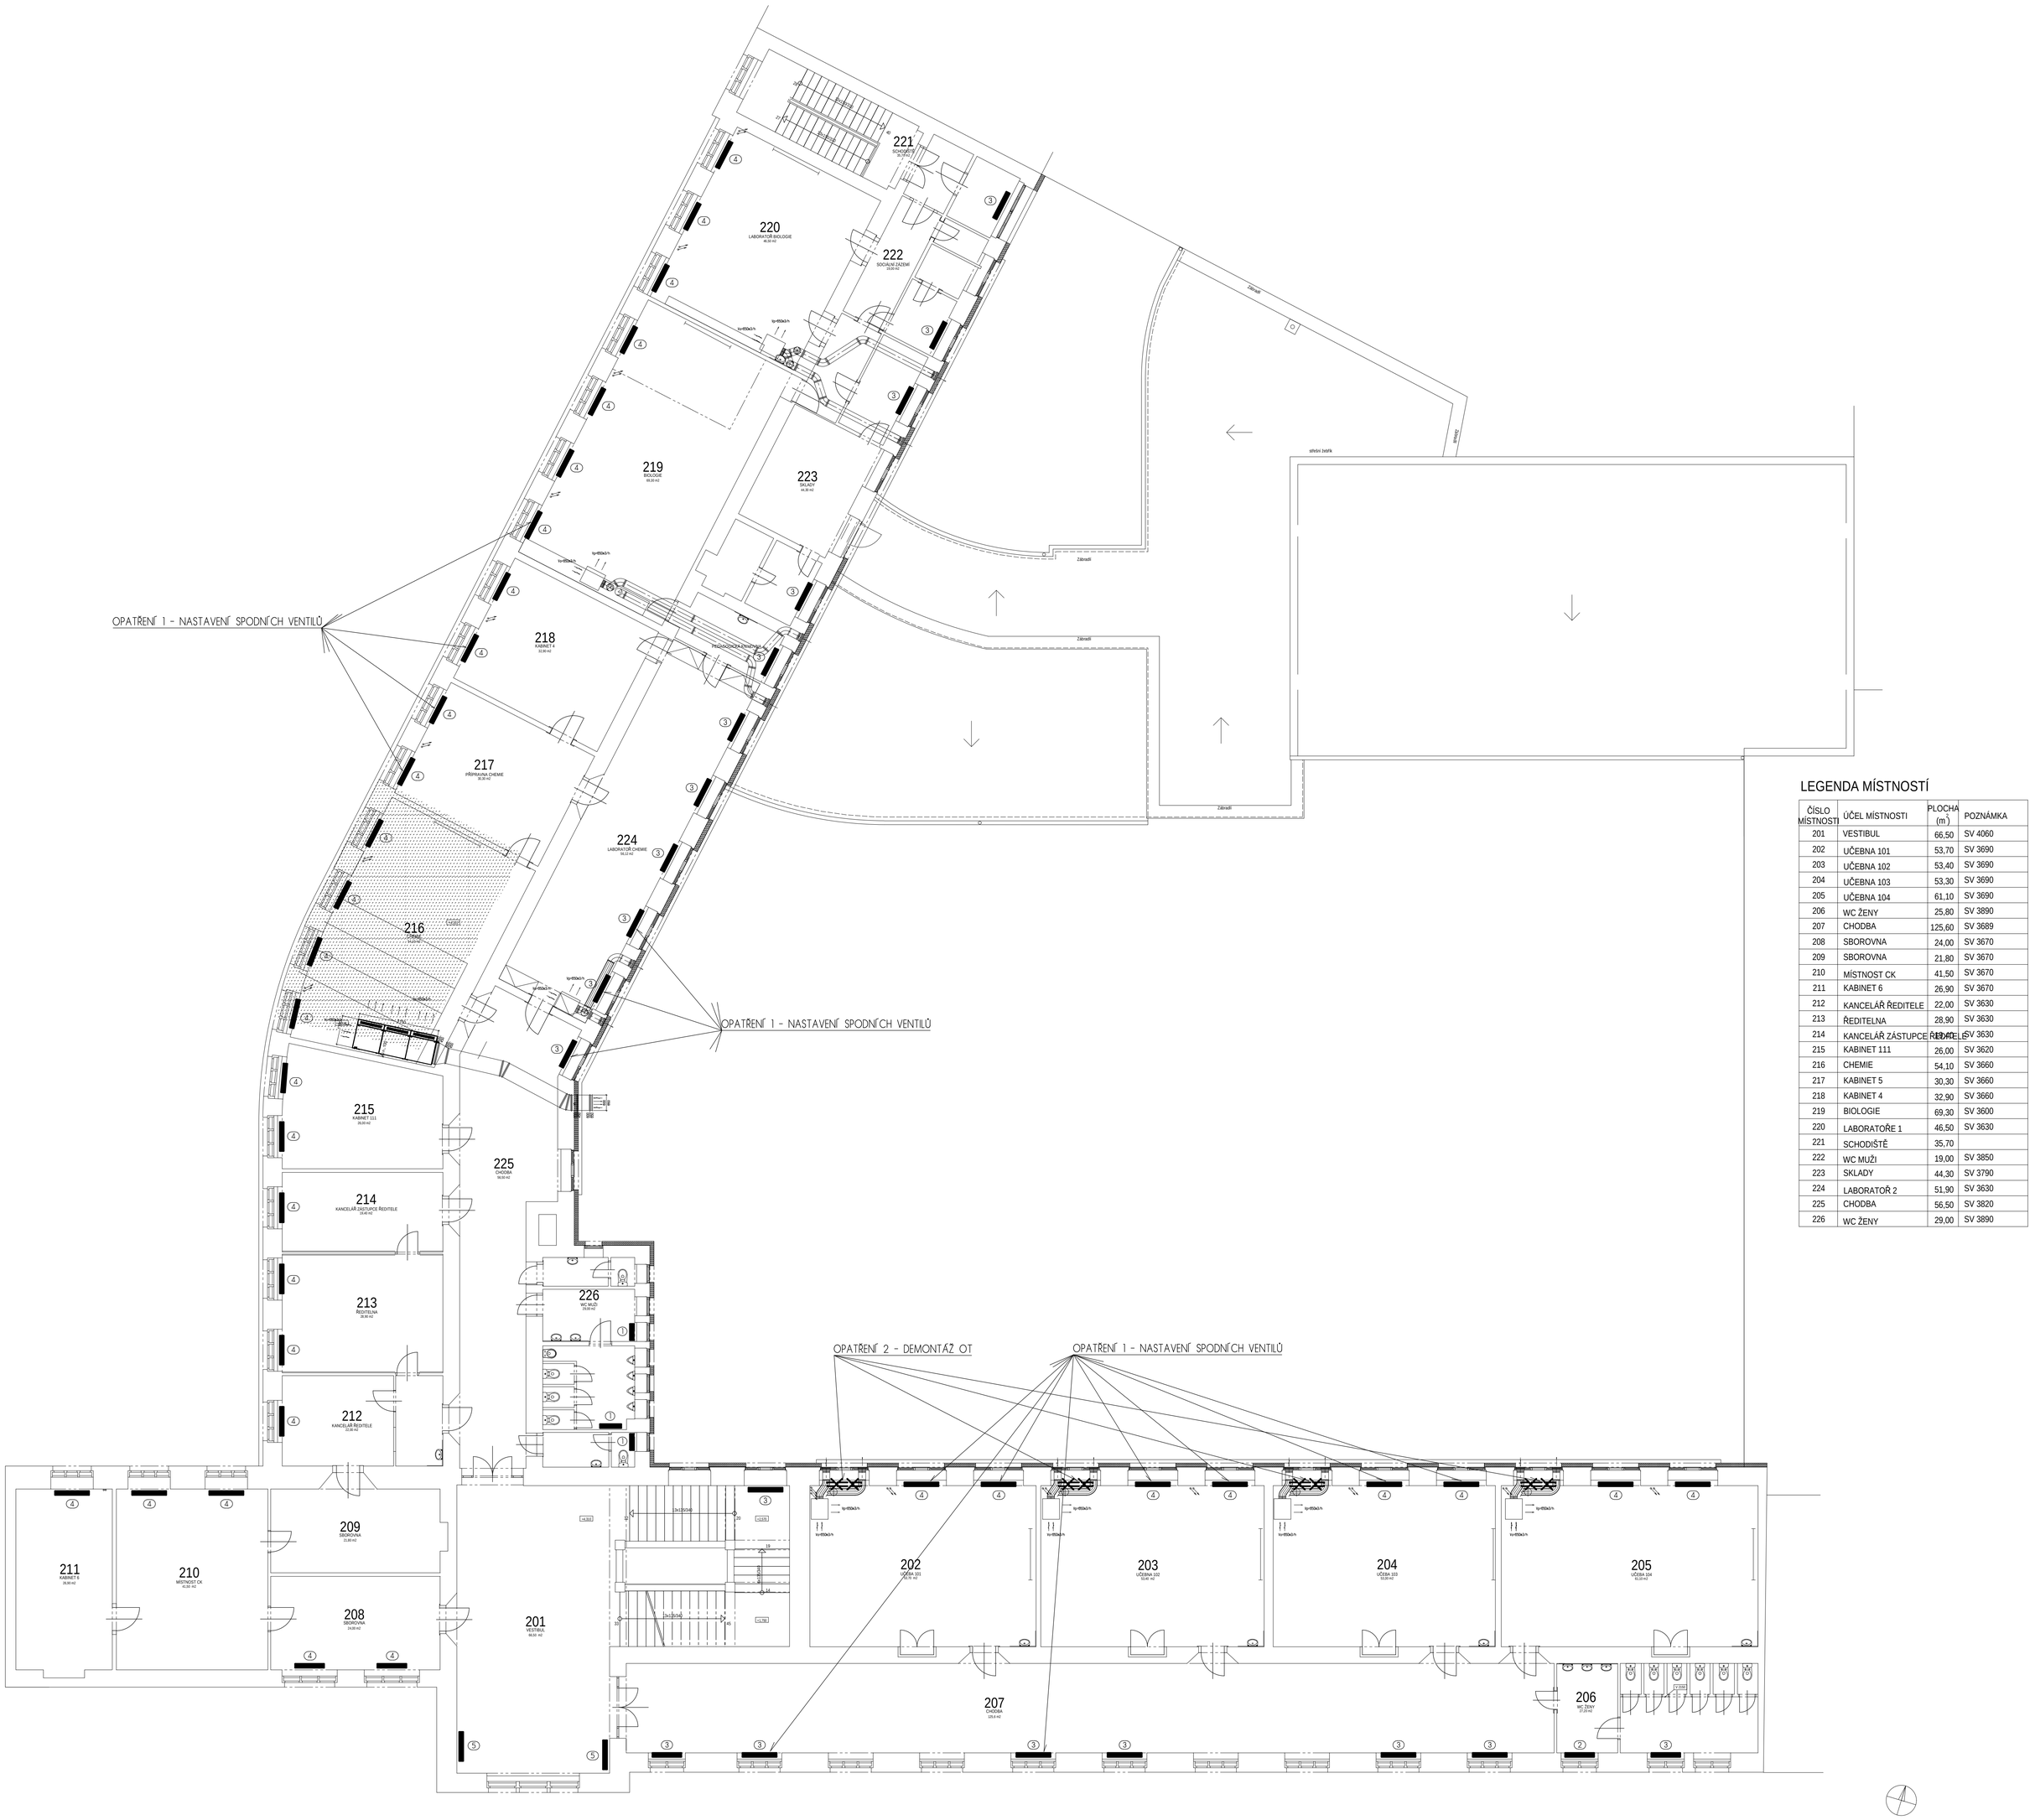


## LEGENDA MÍSTNOSTÍ

| ČÍSLO MÍSTNOSTI | ÚČEL MÍSTNOSTI | PLOCHA (m²) | POZNÁMKA |
|---|---|---|---|
| 201 | VESTIBUL | 66,50 | SV 4060 |
| 202 | UČEBNA 101 | 53,70 | SV 3690 |
| 203 | UČEBNA 102 | 53,40 | SV 3690 |
| 204 | UČEBNA 103 | 53,30 | SV 3690 |
| 205 | UČEBNA 104 | 61,10 | SV 3690 |
| 206 | WC ŽENY | 25,80 | SV 3890 |
| 207 | CHODBA | 125,60 | SV 3689 |
| 208 | SBOROVNA | 24,00 | SV 3670 |
| 209 | SBOROVNA | 21,80 | SV 3670 |
| 210 | MÍSTNOST CK | 41,50 | SV 3670 |
| 211 | KABINET 6 | 26,90 | SV 3670 |
| 212 | KANCELÁŘ ŘEDITELE | 22,00 | SV 3630 |
| 213 | ŘEDITELNA | 28,90 | SV 3630 |
| 214 | KANCELÁŘ ZÁSTUPCE ŘEDITELE | 22,40 | SV 3630 |
| 215 | KABINET 111 | 26,00 | SV 3620 |
| 216 | CHEMIE | 54,10 | SV 3660 |
| 217 | KABINET 5 | 30,30 | SV 3660 |
| 218 | KABINET 4 | 32,90 | SV 3660 |
| 219 | BIOLOGIE | 69,30 | SV 3600 |
| 220 | LABORATOŘE 1 | 46,50 | SV 3630 |
| 221 | SCHODIŠTĚ | 35,70 | |
| 222 | WC MUŽI | 19,00 | SV 3850 |
| 223 | SKLADY | 44,30 | SV 3790 |
| 224 | LABORATOŘ 2 | 51,90 | SV 3630 |
| 225 | CHODBA | 56,50 | SV 3820 |
| 226 | WC ŽENY | 29,00 | SV 3890 |

## OPATŘENÍ 2 - ÚPRAVA ÚT PRO OSAZENÍ REKUPERACE
LEGENDA:

- V UČEBNÁCH S NAVRŽENOU REKUPERACÍ BUDOU DEMONTOVÁNY STÁVAJÍCÍ OTOPNÁ TĚLESA V MÍSTĚ VZT ROZVODŮ V PARAPETECH
- PŘÍVODY K RUŠENÝM OTO BUDOU ZASLEPENY U STOUPACÍHO POTRUBÍ
- SNÍŽENÍ TEPELNÉHO VÝKONU OT V UČEBNÁCH JE DOSTATEČNĚ KOMPENZOVÁNO ZATEPLENÍM VNĚJŠÍCH STĚN UČEBEN A VÝMĚNOU OKEN, VIZ PŘÍLOHA TZ

RUŠENÉ OTOPNÉ TĚLESO

## OPATŘENÍ 1 - REGULACE SYTÉMU ÚT
LEGENDA:

- STÁVAJÍCÍ OTOPNÁ TĚLESA JSOU ČLÁNKOVÁ LITINOVÁ
- U OTOPNÝCH TĚLES BUDE PROVEDENO PŘENASTEVENÍ SPODNÍCH VENTILŮ TERMOSTATICKÝCH HLAVIC S OHLEDEM NA ZMĚNU PRŮTOKU PO ZATEPLENÍ OBJEKTU
- ROZVODY TOPNÉ VODY JSOU OCELOVÉ S NÁTĚREM

③ STÁVAJÍCÍ OTOPNÉ TĚLESO S HODNOTOU PŘENASTEVENÍ SPODNÍHO VENTILU

**PROJEKT - SERVIS** *Ing.Stojan STAVEBNÍ PROJEKCE*

| | | | | | |
|---|---|---|---|---|---|
| INVESTOR | *Jihomoravský kraj,* Žerotínovo nám. 3, Brno | | | KONTROLOVAL | ing.Stojan Z. |
| | | | | ODP. PROJEKTANT | ing.Mrňák R. |
| MÍSTO STAVBY | Slovanské náměstí 7, Brno | OKRES | Brno - Královo Pole | VYPRACOVAL | ing.Mrňák R. |
| STAVBA | ***Realizace energeticky úsporných opatření Gymnázium Brno, Slovanské nám. 7, Brno - Etapa č.3*** | | | ZAKÁZKOVÉ ČÍSLO | 540-14TP |
| | | | | STUP.DOKUMENT. | *DPS* |
| | | | | DATUM | *10 / 2020* |
| | | | | MĚŘÍTKO | *1 : 100* |
| ČÁST DOK | *Vytápění* | | | ČÁST DOKUMENTACE | Č.PŘÍLOHY |
| VÝKRES | *Půdorys 2.NP* | | | *Vytápění* | 4 |