


Značka	Označení	Název spínače
	SVx	Nový svod Bleskosvodu
	DSVx	Demontovaný svod Bleskosvodu

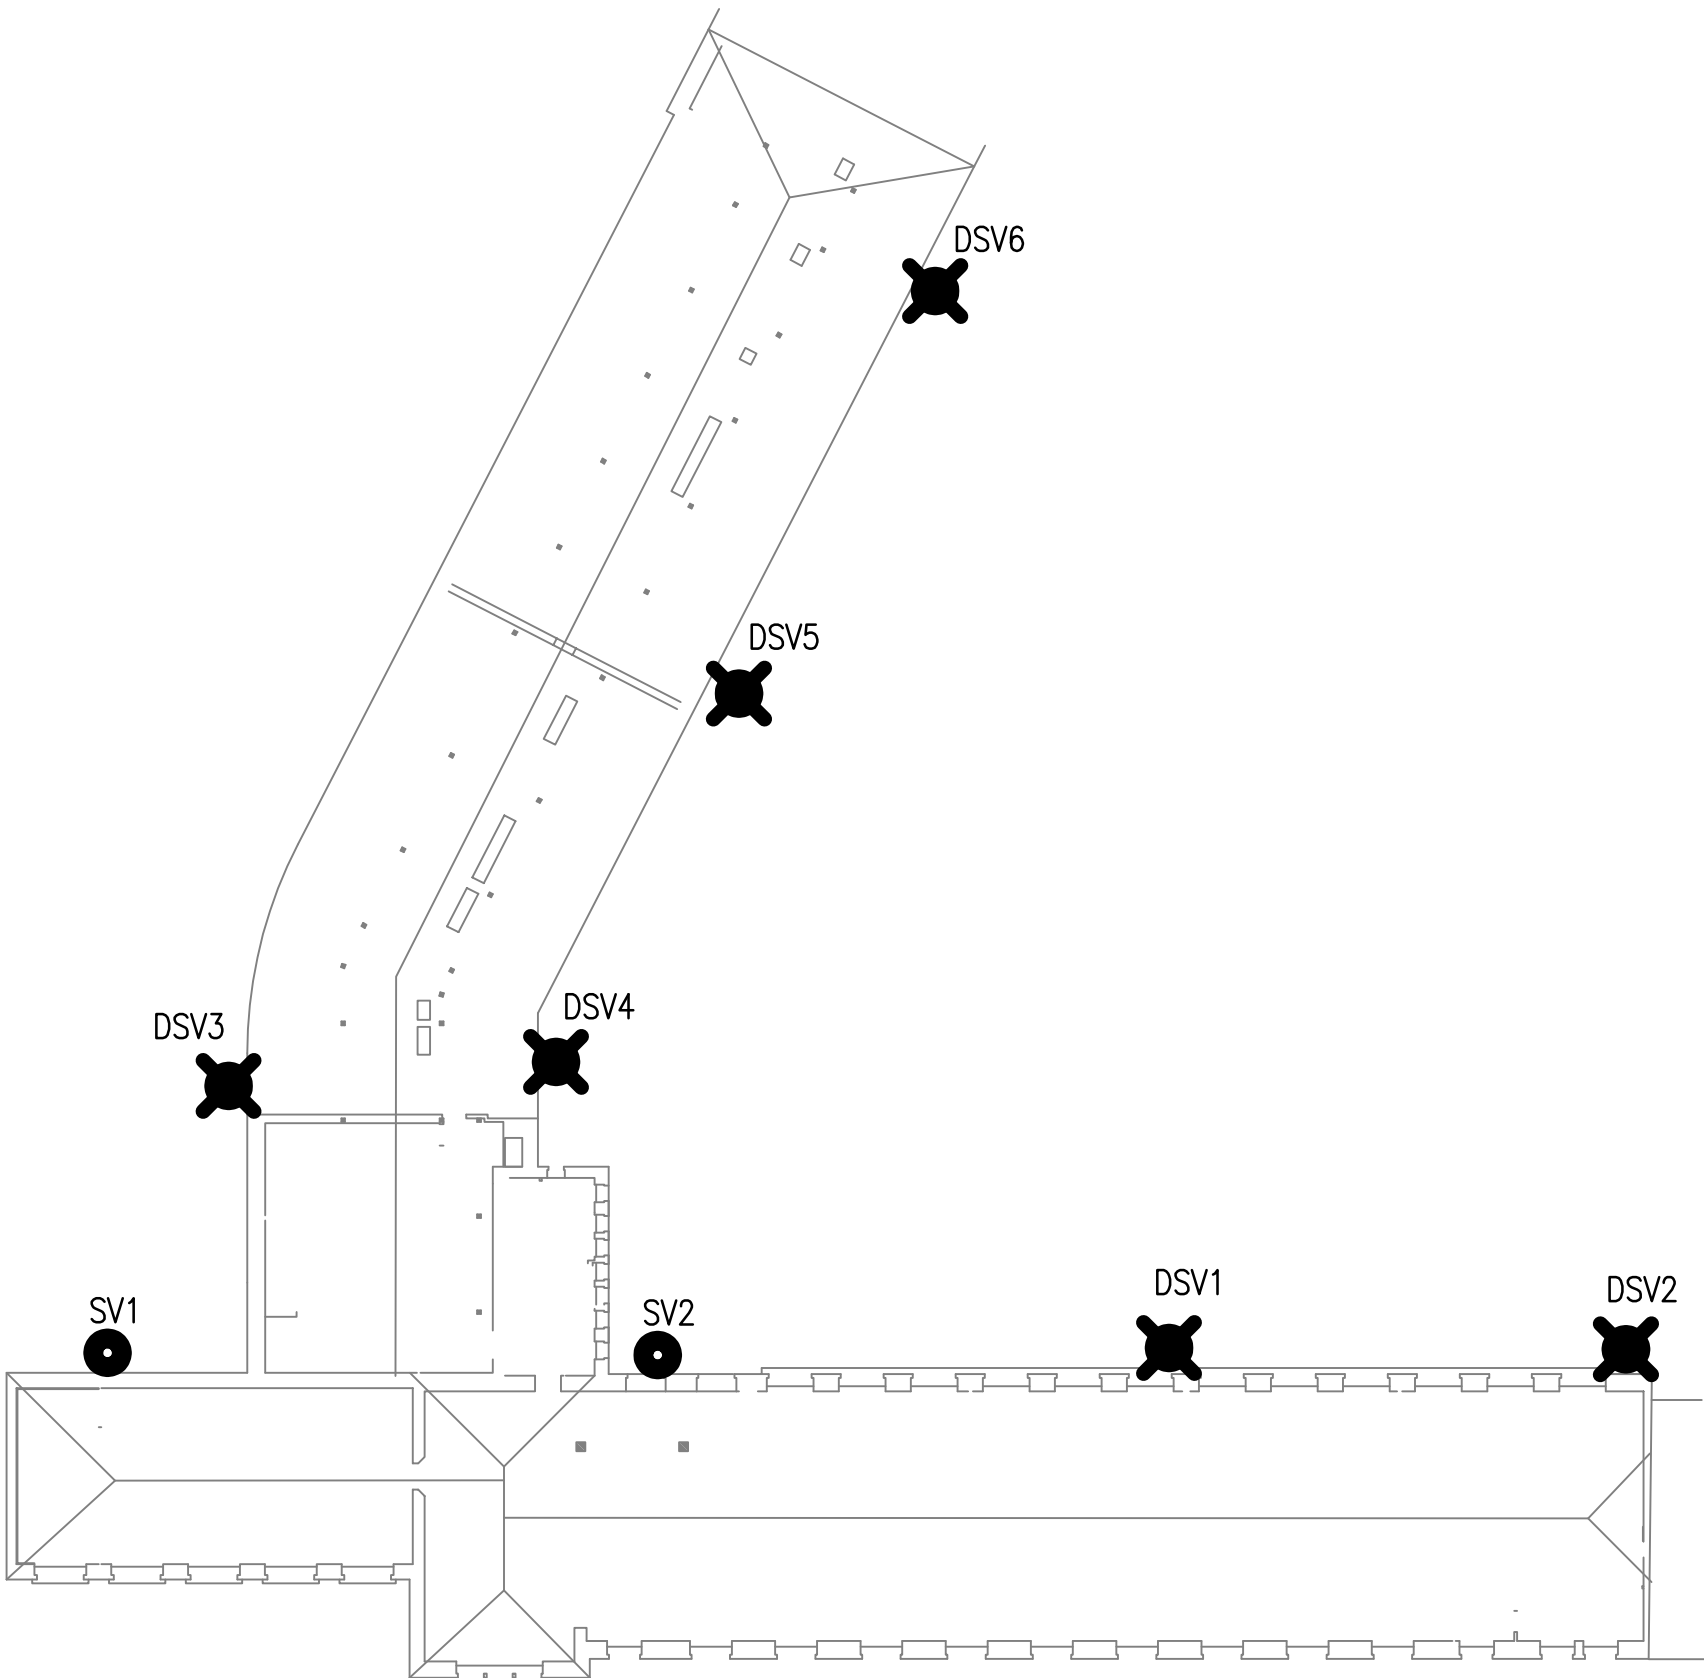

PROJEKT - SERVIS *ing.Stojan STAVEBNÍ PROJEKCE*

INVESTOR	Jihomoravský kraj, Žerotínovo nám. 3, Brno			KONTROLOVAL	ing.Stojan Z.	
MÍSTO STAVBY	Slovanské náměstí 7, Brno	OKRES	Brno - Královo Pole	ODP. PROJEKTANT	ing.Stojan Z.	
STAVBA	Realizace energeticky úsporných opatření Gymnázium Brno, Slovanské nám. 7, Brno - Etapa č.3			VYPRACOVAL	M.Masopusta	
				ZAKÁZKOVÉ ČÍSLO	540-14TP	
				STUP. DOKUMENT.	DPS	
				DATUM	10 / 2020	
OBJEKT	Rozvody interiér, exteriér			MĚŘÍTKO	1:400	
VÝKRES	Svody jímací soustavy - Bleskosvodu			ČÁST DOKUMENTACE	E6.	E6.