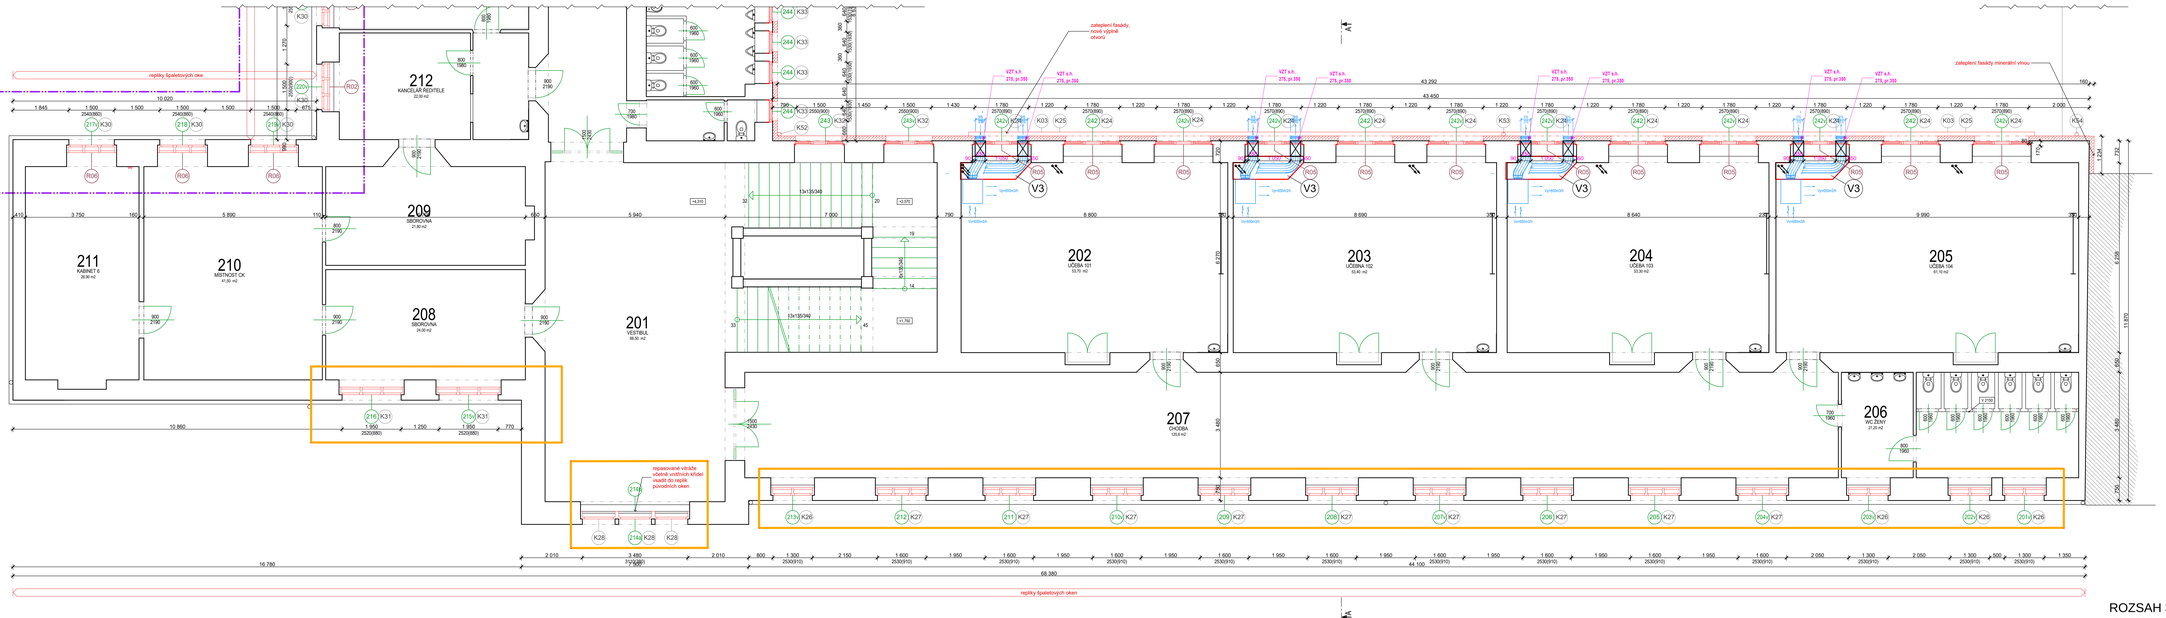

OZNAČOVÁNÍ PROSTUPŮ A DRÁŽEK :

VZDUCHOTECHNIKA VZT

POZNÁMKY K PROSTUPŮM :

Otevírá okna v přízemí s obvodovým pláštěm a montážní dálkový tavi ovládáním
(např. elektromotáskou, napojení kondenzátu na kanalizaci ap. ..).
Otvory a drážky v příčkách a nenosných stěnách nevykazujeme, pokud nemají vliv
na nosnost konstrukce.
Svislé výšky jsou vztaženy k čisté podlaze daného podlaží.
Definitivní koordinace prostupů bude provedena s konkrétními dodavateli před zahájením prací.
Přesné umístění prostupů bude provedeno po zaměření.
Pro vnitřní splaškovou kanalizaci budou vyhotoveny přesčtvky vzbmýrané sítě a kolizní z nich
budou navrženy ke odstranění nebo přeložky opravený.
Před zahájením bouracích prací budou definitivní trasy na místě odsouhlaseny
zástupcem generálního projektanta.
Vyznačení prostupů hlavou ve stavební části projektové dokumentace.

LEGENDA K REALIZACI VZT:

- PODHLED Z SDK TL. 12,5MM
  - ocelový podhled, ve střeše provázaný svařitelnými, nasazení na jiný materiál pomocí dělící vložky a nosného prvku dílce
- BOK PODHLEDU Z SDK
  - v místě změny výškové úrovně podhledu ve výšce rozdílu nenacpávých ploch
- ČISTÝ PROSTUP STAVEBNÍ KONSTRUKCÍ
  - požárových stěnou, komínové zvedání, šířka x výška, otvor na nenosné jiných nebo přepočítat
- 2600 SVĚTLÁ VÝŠKA V MM
  - k prvkům 5 druhu, relativní tolik k zadáním v dané místnosti

POZNÁMKY K PODHLEDŮM

Před realizací bude zajištěna koordinace provedení podhledu a kontaktací elektro a ostatních profesí.

LEGENDA MATERIÁLŮ NOVÝCH

- NOVÉ PRVKY
  - okna dřevěná s ocelovým zasklením a ocelovým prutěním křídla nebo okna špaletová jako repasovaná, nové prvky budou provedeny v barvě a materiálu shodném s původními prvky, dodavatelem nebo okna fotokopií přizvaná - dle pohledy v objektu a tabulek, platí i pro ostatní výrobky PSV
- NOVÉ KONTAKTNÍ ZATEPLENÍ TL. 160MM, TŘÍDA REAKCE NA OHEŇ B
  - souvrství EPS 021 Fasádní fasáda 160 TL, druhé dvrkrytí systémové, zdivem bude přizdívky pře stěrkou min. 30mm
- NOVÉ KONTAKTNÍ ZATEPLENÍ TL. 160MM, TŘÍDA REAKCE NA OHEŇ B
  - souvrství s deskami z minerálních vláken s podélnou orientací, zateplení bude přizdívky pře stěrkou min. 30mm
- INJEKTÁŽ POD ÚROVNÍ SOKLU
  - přetlak injektáží v okolí hrany pas 120mm, průměr 12mm, vodnatelnými krém na vodní bázi bez rozpouštědel, v 1 PP plocha 20m² , v 1.NP plocha 30m² . Krátký vlastnímí zaslepení, a zásmrtkový
- NOVÝ BETONOVÝ OKAPOVÝ CHODNÍK
  - vyřízlém spádu min. 3%, skladba S1, betonové dlaždice v prostoru se tělocvičnu betonovému korytu
- ZATEPLENÍ SOUVRSTVÍ PLOCHÝCH STŘECH
  - dle v jakém místě uvedena skladba, tepelnými silnějšími vlny nadkročitky v zateplení
- DEŠŤOVÁ KANALIZACE OD ANGLICKÝCH DVORKŮ
  - potrubí KG DN100 s plastovém sklepu, spád min. 2%, zásyp z vyříštěného výkopu hutněn po 200mm

V3 Z3 VÝROBKY PSV
123 KD 1T 1T 1T
označení jednotlivých výrobků - výplní otvorů, klempířských prvků, ostatních prvků označených v P, dokaždé zpracováno v samostatných tabulkách

ROZSAH 3.ETAPY

Předmětem jsou všechny konstrukce a práce obsažené v této PD, které nejsou označeny jako již realizované v rámci 1. a 2. Etapy

Poznámka okna:

POZNÁMKY

VEŠKERÉ PRÁCE PROVÁDĚT DLE PLATNÝCH ČSN A TECHNOLOGICKÝCH PRAVIDEL ZA DODRŽENÍ PRAVIDEL BEZPEČNOSTI PRÁCE A OCHRANY ZDRAVÍ PŘI PRÁCI
POKUD DOJDE PŘI PROVÁDĚNÍ PRACÍ K NEJASNOSTEM, Č NEPŘEDVÍDATELNÝM OKOLNOSTEM,
JE NUTNÉ PŘERUŠIT PROJEKTANTA, K PODOUZENÍ, RESP. UPŘESNĚNÍ POSTUPU PRACÍ
PŘI PROVÁDĚNÍ PRACÍ JE NUTNÉ ZOHLEDNIT STAVEBNÍ ÚPRAVY PROFESÍ.
POVOZNÍ ÚKLADKY A ROZMĚRY KONSTUKCÍ JSOU PŘEVZATY Z PROJEKTOVÉ DOKUMENTACE PROVOZOVATELE
A JSOU RÁMCOVÉ OVĚŘENY.

SCHÉMA ŠKOLY

ROZSAH 1.ETAPY již realizováno

VIZE, VIZ TEXTOVÁ ČÁST PD A TABULKY PRVKŮ

ROZSAH 2.ETAPY již realizováno

VIZE, VIZ TEXTOVÁ ČÁST PD A TABULKY PRVKŮ

±0,000 =REL

PROJEKT - SERVIS Ing.Štěpán STAVEBNÍ PROJEKCE

INVESTOR	Jihomoravský kraj, Žerotínovo nám. 3, Brno	KONTROLOVAL	Ing. Štěpán Z.
		ZAST.PROJEKTANT	Ing. Štěpán Z.
MÍSTO STAVBY	Slovanské náměstí 7, Brno, OKRES Brno – Královo Pole	VYPRACOVAL	Ing. Štěpán Mě.
STAVBA	**Realizace energetický úsporných opatření Gymnázium Brno, Slovanské nám. 7, Brno - Etapa č.3**	ZAKÁZKOVÉ ČÍSLO	5-EA-1-ETP
		STUP DOKUMENTACE	DPS
		DATUM - FORMÁT	01 / 2020
		MĚŘÍTKO VÝKRESU	1: 50
OBJEKT	D1.1. - Architektonicko stavební řešení	ČÍSLO DOKUMENTACE	D.1.1.DPS
PŘÍLOHA	Půdorys 2.NP nový stav Slovanské náměstí	Stavební	**15.**