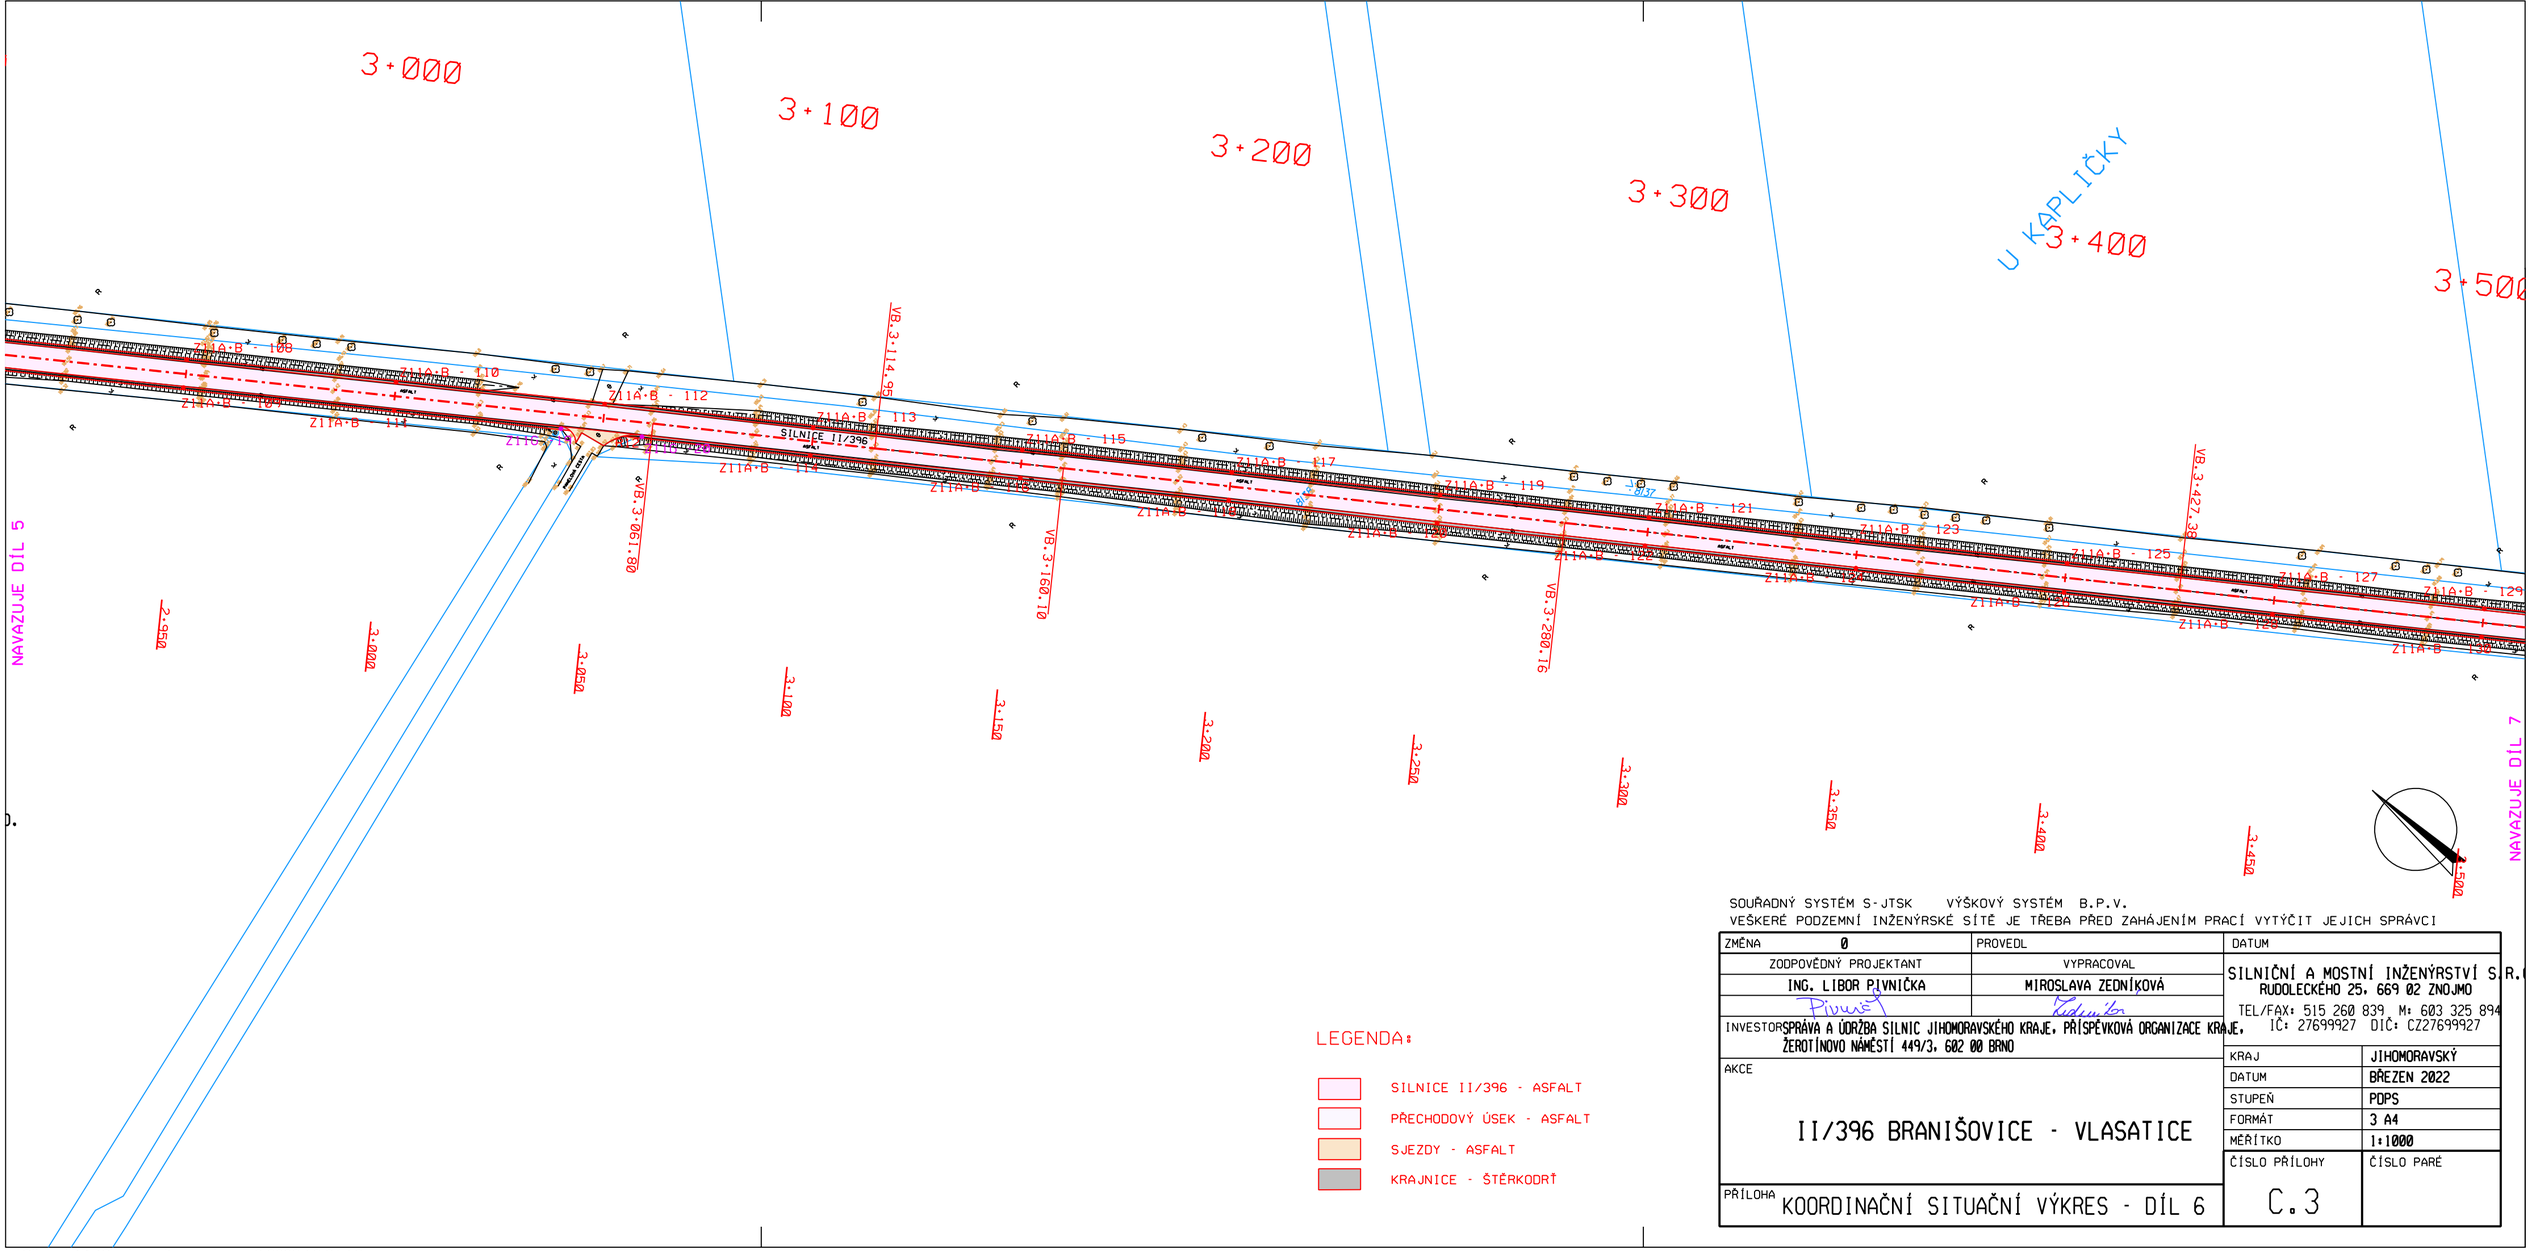

LEGENDA:

- SILNICE II/396 - ASFALT
- PŘECHODOVÝ ÚSEK - ASFALT
- SJEZDY - ASFALT
- KRAJNICE - ŠTĚRKODRŤ

SOUŘADNÝ SYSTÉM S-JTSK VÝŠKOVÝ SYSTÉM B.P.V.
VEŠKERÉ PODZEMNÍ INŽENÝRSKÉ SÍTĚ JE TŘEBA PŘED ZAHÁJENÍM PRACÍ VYTÝČIT JEJICH SPRÁVCI

ZMĚNA 0	PROVEDL	DATUM
ZODPOVĚDNÝ PROJEKTANT	VYPRACOVAL	SILNIČNÍ A MOSTNÍ INŽENÝRSTVÍ S.R.O.
ING. LIBOR PIVNIČKA	MIROSLAVA ZEDNÍKOVÁ	RUDOLECKÉHO 25, 669 02 ZNOJMO
		TEL/FAX: 515 260 839 M: 603 325 894
INVESTOR SPRÁVA A ÚDRŽBA SILNIC JIHOMORAVSKÉHO KRAJE, PŘÍSPĚVKOVÁ ORGANIZACE KRAJE, ŽEROTÍNOVO NÁMĚSTÍ 449/3, 602 00 BRNO		IČ: 27699927 DIČ: CZ27699927

KRAJ	JIHOMORAVSKÝ
DATUM	BŘEZEN 2022
STUPEŇ	PDPS
FORMÁT	3 A4
MĚŘÍTKO	1:1000
ČÍSLO PŘÍLOHY	ČÍSLO PARE
C.3	

AKCE

II/396 BRANIŠOVICE - VLASATICE

PŘÍLOHA KOORDINAČNÍ SITUAČNÍ VÝKRES - DÍL 6