



S 7,0/60

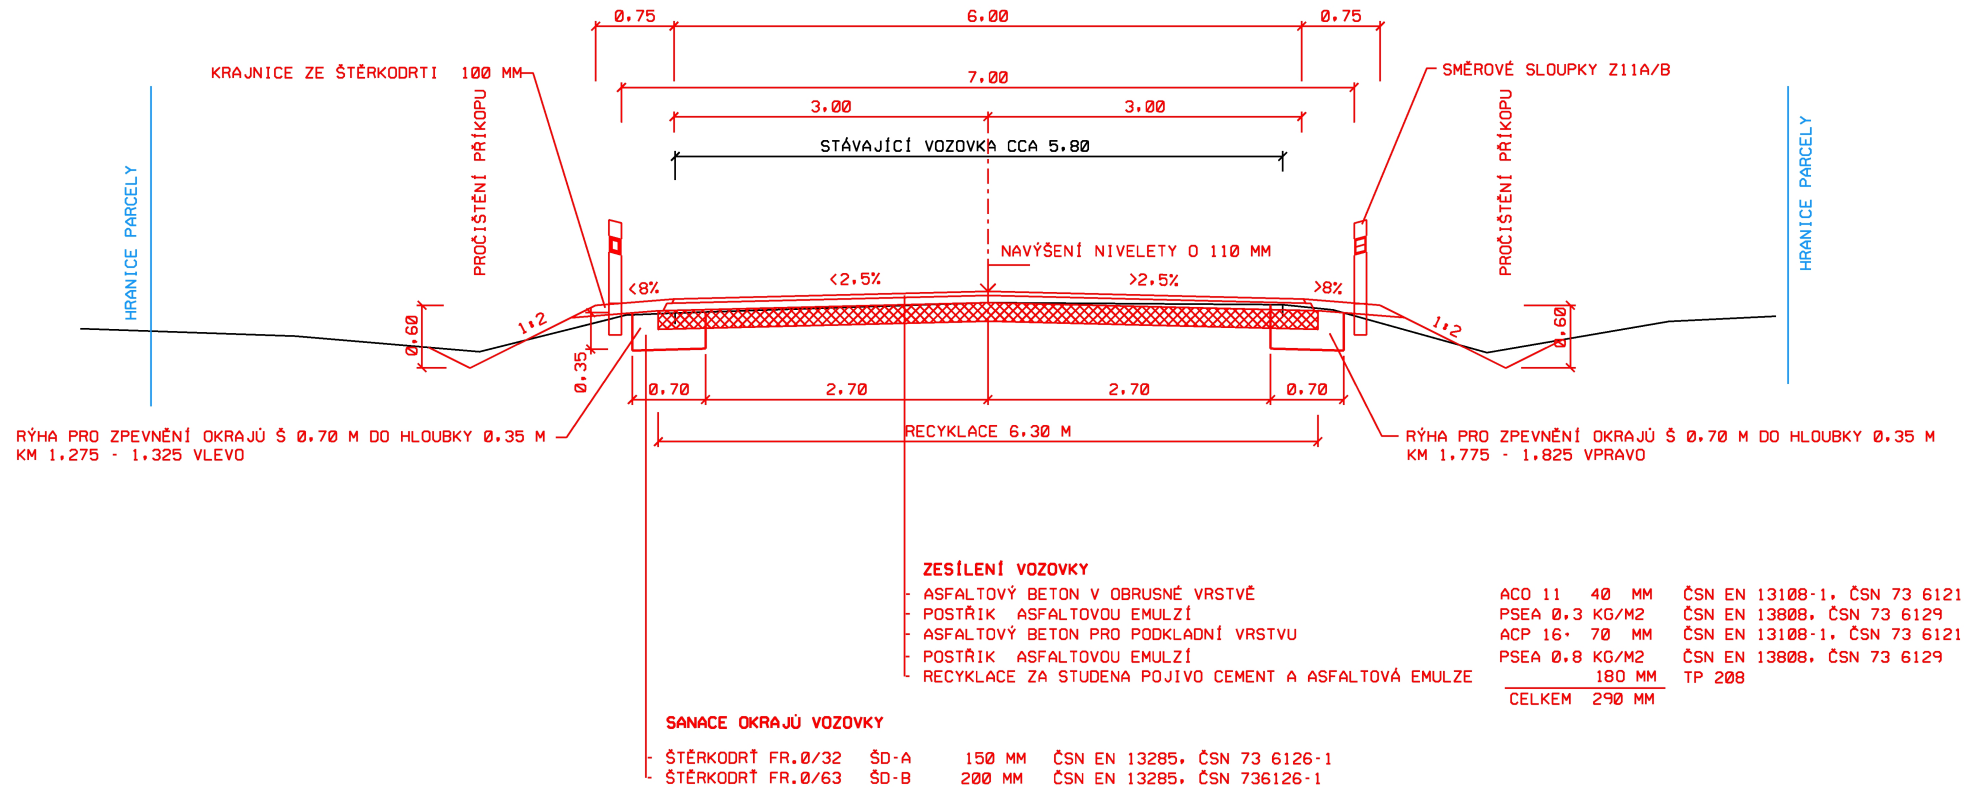

ÚPRAVA V MÍSTĚ SJEZDU

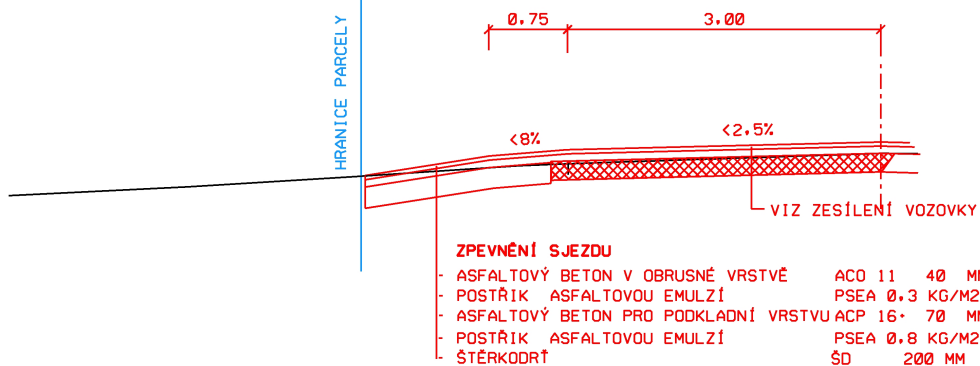

SOUŘADNÝ SYSTÉM S-JTSK VÝŠKOVÝ SYSTÉM B.P.V.
VEŠKERÉ PODZEMNÍ INŽENÝRSKÉ SÍTĚ JE TŘEBA PŘED ZAHÁJENÍM PRACÍ VYTÝČIT JEJICH SPRÁVCI

ZMĚNA	0	PROVEDL	DATUM
ZODPOVĚDNÝ PROJEKTANT	ING. LIBOR PIVNÍČKA	VYPRACOVAL	MIROSLAVA ZEDNÍKOVÁ
INVESTOR	SPRÁVA A ÚDRŽBA SILNIC JIHO-MORAVSKÉHO KRAJE, PŘÍSPĚVKOVÁ ORGANIZACE KRAJE, ŽEROTÍNOVO NÁMĚSTÍ 449/3, 602 00 BRNO		
AKCE	II/396 BRANIŠOVICE - VLASATICE		
PŘÍLOHA	VZOROVÉ PŘÍČNÉ ŘEZY		
		KRAJ	JIHO-MORAVSKÝ
		DATUM	BŘEZEN 2022
		STUPEŇ	POPS
		FORMÁT	2 A4
		MĚŘÍTKO	1:50
		ČÍSLO PŘÍLOHY	ČÍSLO PARÉ
			D.1.1.2C